


TN-C-S

Greinatafla T-6

0106

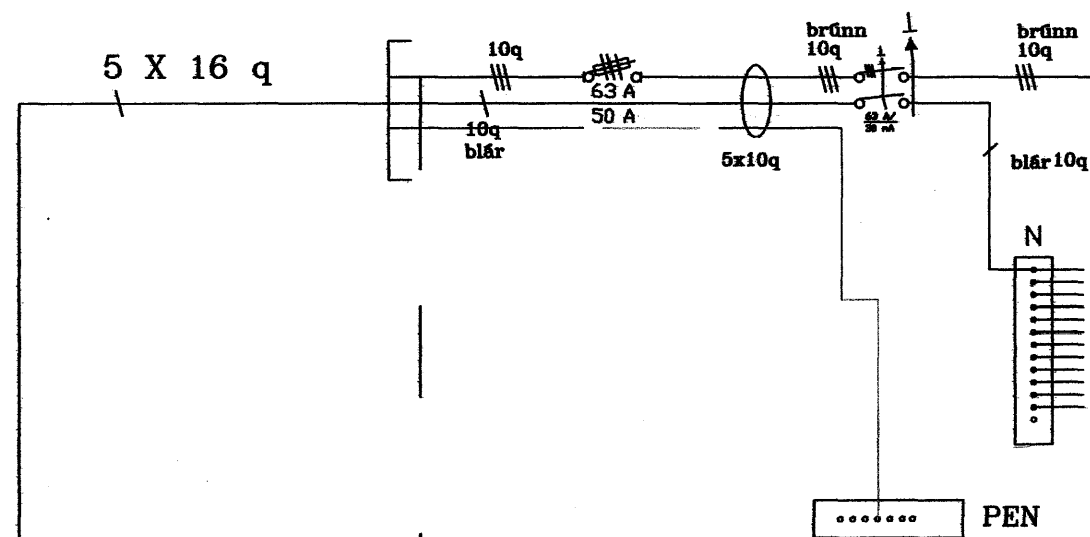

pp. 5x16q frá Aðaltöflu
T-0 í inntakrymi 0107

| | | | | |
|------|-------|-----|----------|-----------------------------|
| B10A | Gr:1 | NYM | 3x1,5 mm | Ljós iðnaðarrými |
| B10A | Gr:2 | m m | 3x1,5 mm | Ljós efrilæð |
| B10A | Gr:3 | m m | 3x1,5 mm | Tenglar iðnaðarrými |
| B16A | Gr:4 | m m | 5x1,5 mm | Tenglar iðnaðarrými |
| B16A | Gr:5 | m m | 5x1,5 mm | Tenglar iðnaðarrými |
| B10A | Gr:6 | m m | 3x1,5 mm | Tenglar iðnaðarrými |
| B16A | Gr:7 | m m | 3x1,5 mm | úrbylgjuofn |
| B10A | Gr:8 | m m | 3x1,5 mm | Tenglar eldhúskrök |
| B10A | Gr:9 | m m | 3x1,5 mm | Tenglar skrifstofum efrilæð |
| B10A | Gr:10 | m m | 3x1,5 mm | Tenglar skrifstofum efrilæð |
| B10A | Gr:11 | m m | 3x1,5 mm | Tenglar skrifstofum efrilæð |
| B10A | Gr:12 | m m | 3x1,5 mm | Neyðarlýsing |
| B10A | Gr:13 | m m | 3x1,5 mm | Mótor fyrir iðnaðarhurð |
| B10A | Gr:14 | m m | 3x1,5 mm | Útiljós |
| B10A | Gr:15 | m m | 3x1,5 mm | Tengidós fyrir ljósaskilti |
| B10A | Gr:16 | m m | 5x1,5 mm | Loftræstimótor gaffli |
| B10A | Gr:17 | m m | 5x1,5 mm | Loftræstimótor á þaki |
| B10A | Gr:18 | m m | 5x1,5 mm | Mótorar fyrir hitablásara |
| B10A | Gr:19 | m m | 3x1,5 mm | Til aukningar |
| B10A | Gr:20 | m m | 3x1,5 mm | Til aukningar |

- Miðhella 4, Hafnarfirði -

Einlínnumynd T6-0106

| | | |
|--|------------------|----------------------------|
| Kvarði: | Dags: Agúst 2007 | Verk: 190707 |
| | | Teiknað: SHD |
| Rafgjafinn e.h.f. Hamraborg 20 A 200 Kópavogi | | Hannað: <i>[Signature]</i> |
| | | Bls. 22 af 22 |