


TN-C-S

Greinatafla T-3

0105

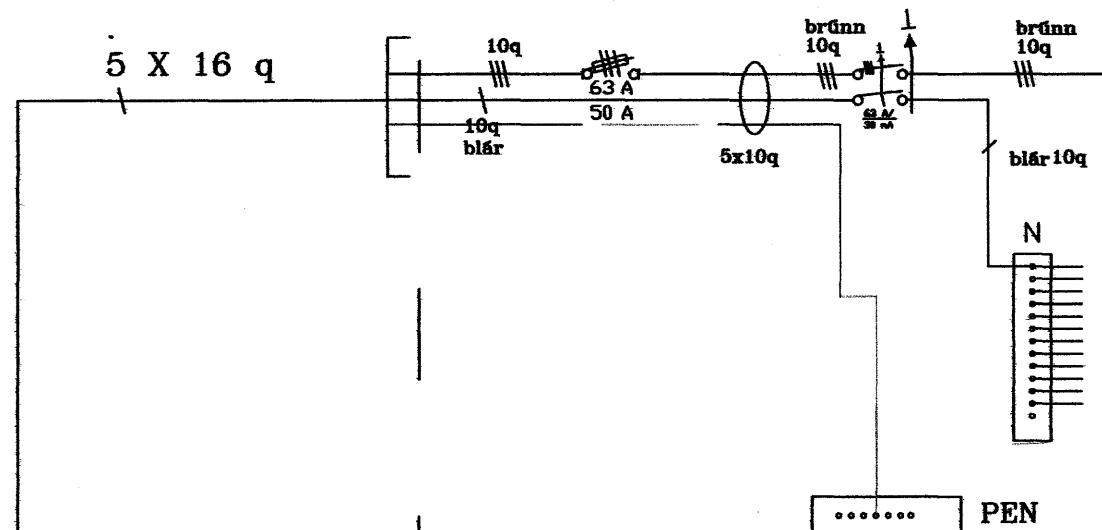

pp. 5x16q frá Aðalstíflu T-0 í innlaksrými 0107

	Gr:1	NYM	3x1,5 mm	Ljós iðnaðarrými
	Gr:2	m m	3x1,5 mm	Ljós efrihæð
	Gr:3	NYM	3x1,5 mm	Tenglar iðnaðarrými
	Gr:4	m m	5x1,5 mm	Tenglar iðnaðarrými
	Gr:5	NYM	5x1,5 mm	Tenglar iðnaðarrými
	Gr:6	m m	3x1,5 mm	Tenglar iðnaðarrými
	Gr:7	NYM	3x1,5 mm	Þrýlgjuofn
	Gr:8	m m	3x1,5 mm	Tenglar eldhúskrök
	Gr:9	NYM	3x1,5 mm	Tenglar skrifstofum efrihæð
	Gr:10	m m	3x1,5 mm	Tenglar skrifstofum efrihæð
	Gr:11	NYM	3x1,5 mm	Tenglar skrifstofum efrihæð
	Gr:12	m m	3x1,5 mm	Tenglar skrifstofum efrihæð
	Gr:13	NYM	3x1,5 mm	Tenglar skrifstofum efrihæð
	Gr:14	m m	3x1,5 mm	Tenglar skrifstofum efrihæð
	Gr:15	NYM	3x1,5 mm	Neyðarlýsing
	Gr:16	m m	3x1,5 mm	Mótor fyrir iðnaðarhurð
	Gr:17	NYM	3x1,5 mm	Útljós
	Gr:18	m m	3x1,5 mm	Tengidós fyrir ljósaskilti
	Gr:19	NYM	5x1,5 mm	Loftréstimótor á þaki
	Gr:20	m m	5x1,5 mm	Mótorar fyrir hitablásara
	Gr:21	NYM	3x1,5 mm	Til aukningar
	Gr:22	m m	3x1,5 mm	Til aukningar

- Miðhella 4, Hafnarfirði -

Einlínnumynd T5-0105

Kvarði:	Dags: Ágúst 2007	Verk: 190707
		Teiknað: SHD
Hamraborg 20 A 200 Kópavogi		Hannað: <i>[Signature]</i>
		Bls. 21 af 22

13.12.07 *[Signature]*