


TN-C-S

Greinatafla T-3

0103

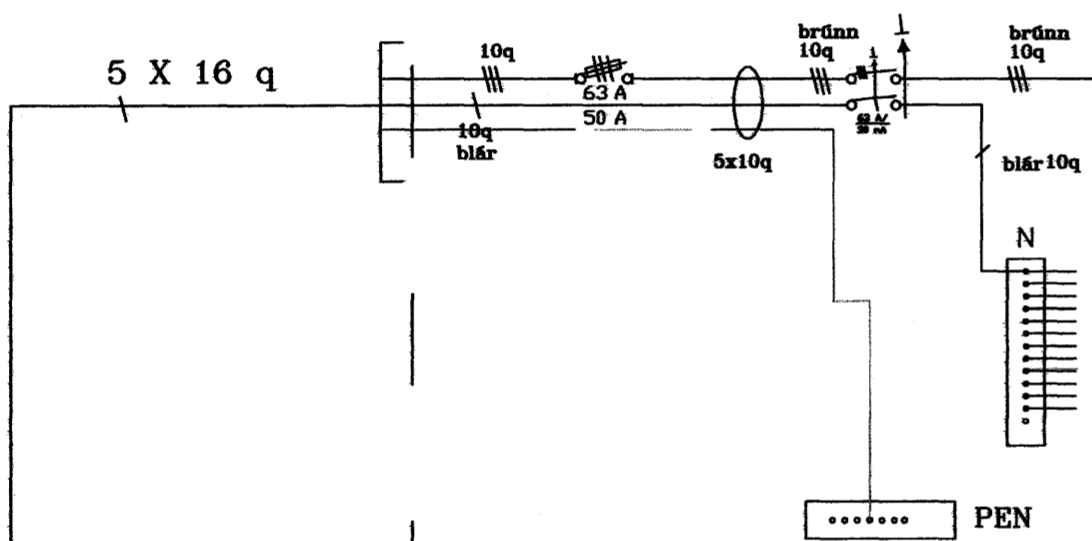

pp. 5x16q frá Aðalstöðu
T-0 í innlaskarymi 0107

	Gr:1	NYM	3x1,5 mm	Ljós iðnaðarrými
	Gr:2	NYM	3x1,5 mm	Ljós efríhæð
	Gr:3	NYM	3x1,5 mm	Tenglar iðnaðarrými
	Gr:4	NYM	5x1,5 mm	Tenglar iðnaðarrými
	Gr:5	NYM	5x1,5 mm	Tenglar iðnaðarrými
	Gr:6	NYM	3x1,5 mm	Tenglar iðnaðarrými
	Gr:7	NYM	3x1,5 mm	Þrbylgjuofn
	Gr:8	NYM	3x1,5 mm	Tenglar eldhúskrók
	Gr:9	NYM	3x1,5 mm	Tenglar skrifstofum efríhæð
	Gr:10	NYM	3x1,5 mm	Tenglar skrifstofum efríhæð
	Gr:11	NYM	3x1,5 mm	Tenglar skrifstofum efríhæð
	Gr:12	NYM	3x1,5 mm	Tenglar skrifstofum efríhæð
	Gr:13	NYM	3x1,5 mm	Tenglar skrifstofum efríhæð
	Gr:14	NYM	3x1,5 mm	Tenglar skrifstofum efríhæð
	Gr:15	NYM	3x1,5 mm	Neyðarlýsing
	Gr:16	NYM	3x1,5 mm	Mótor fyrir iðnaðarhurð
	Gr:17	NYM	3x1,5 mm	Útljós
	Gr:18	NYM	3x1,5 mm	Tengidós fyrir ljósaskilti
	Gr:19	NYM	5x1,5 mm	Loftræstimótor á þaki
	Gr:20	NYM	5x1,5 mm	Mótorar fyrir hitablásara
	Gr:21	NYM	3x1,5 mm	Til aukningar
	Gr:22	NYM	3x1,5 mm	Til aukningar

- Miðhella 4, Hafnarfirði -

Einlínnumynd T3-0103

Kvarði:	Dags: Agúst 2007	Verk: 190707
		Teiknað: SHD
Hamraborg 20 A 200 Kópavogi		Hannað: <i>[Signature]</i>
		Bls. 19 af 22

13.12.07 *[Signature]*