
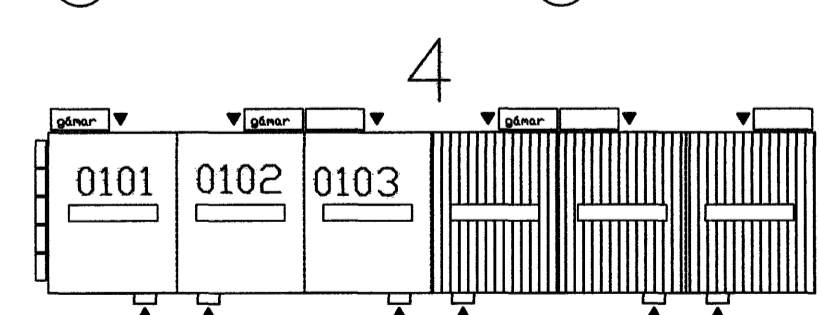


- Ⓜ mótur fyrir lofttræstingu
- ◀ neyðarlýsing
- ⊖ veggdós
- ⊗ veggljós
- ✓ lagnaleið milli hæða (upp)
- ⤵ lagnaleið milli hæða (niður)
- ⊕ tenglar
- ⊗ loftljós
- ⊕ rofar
- Ⓜ mótur fyrir hurðaopnara
- h230 Ⓟ birtunemi

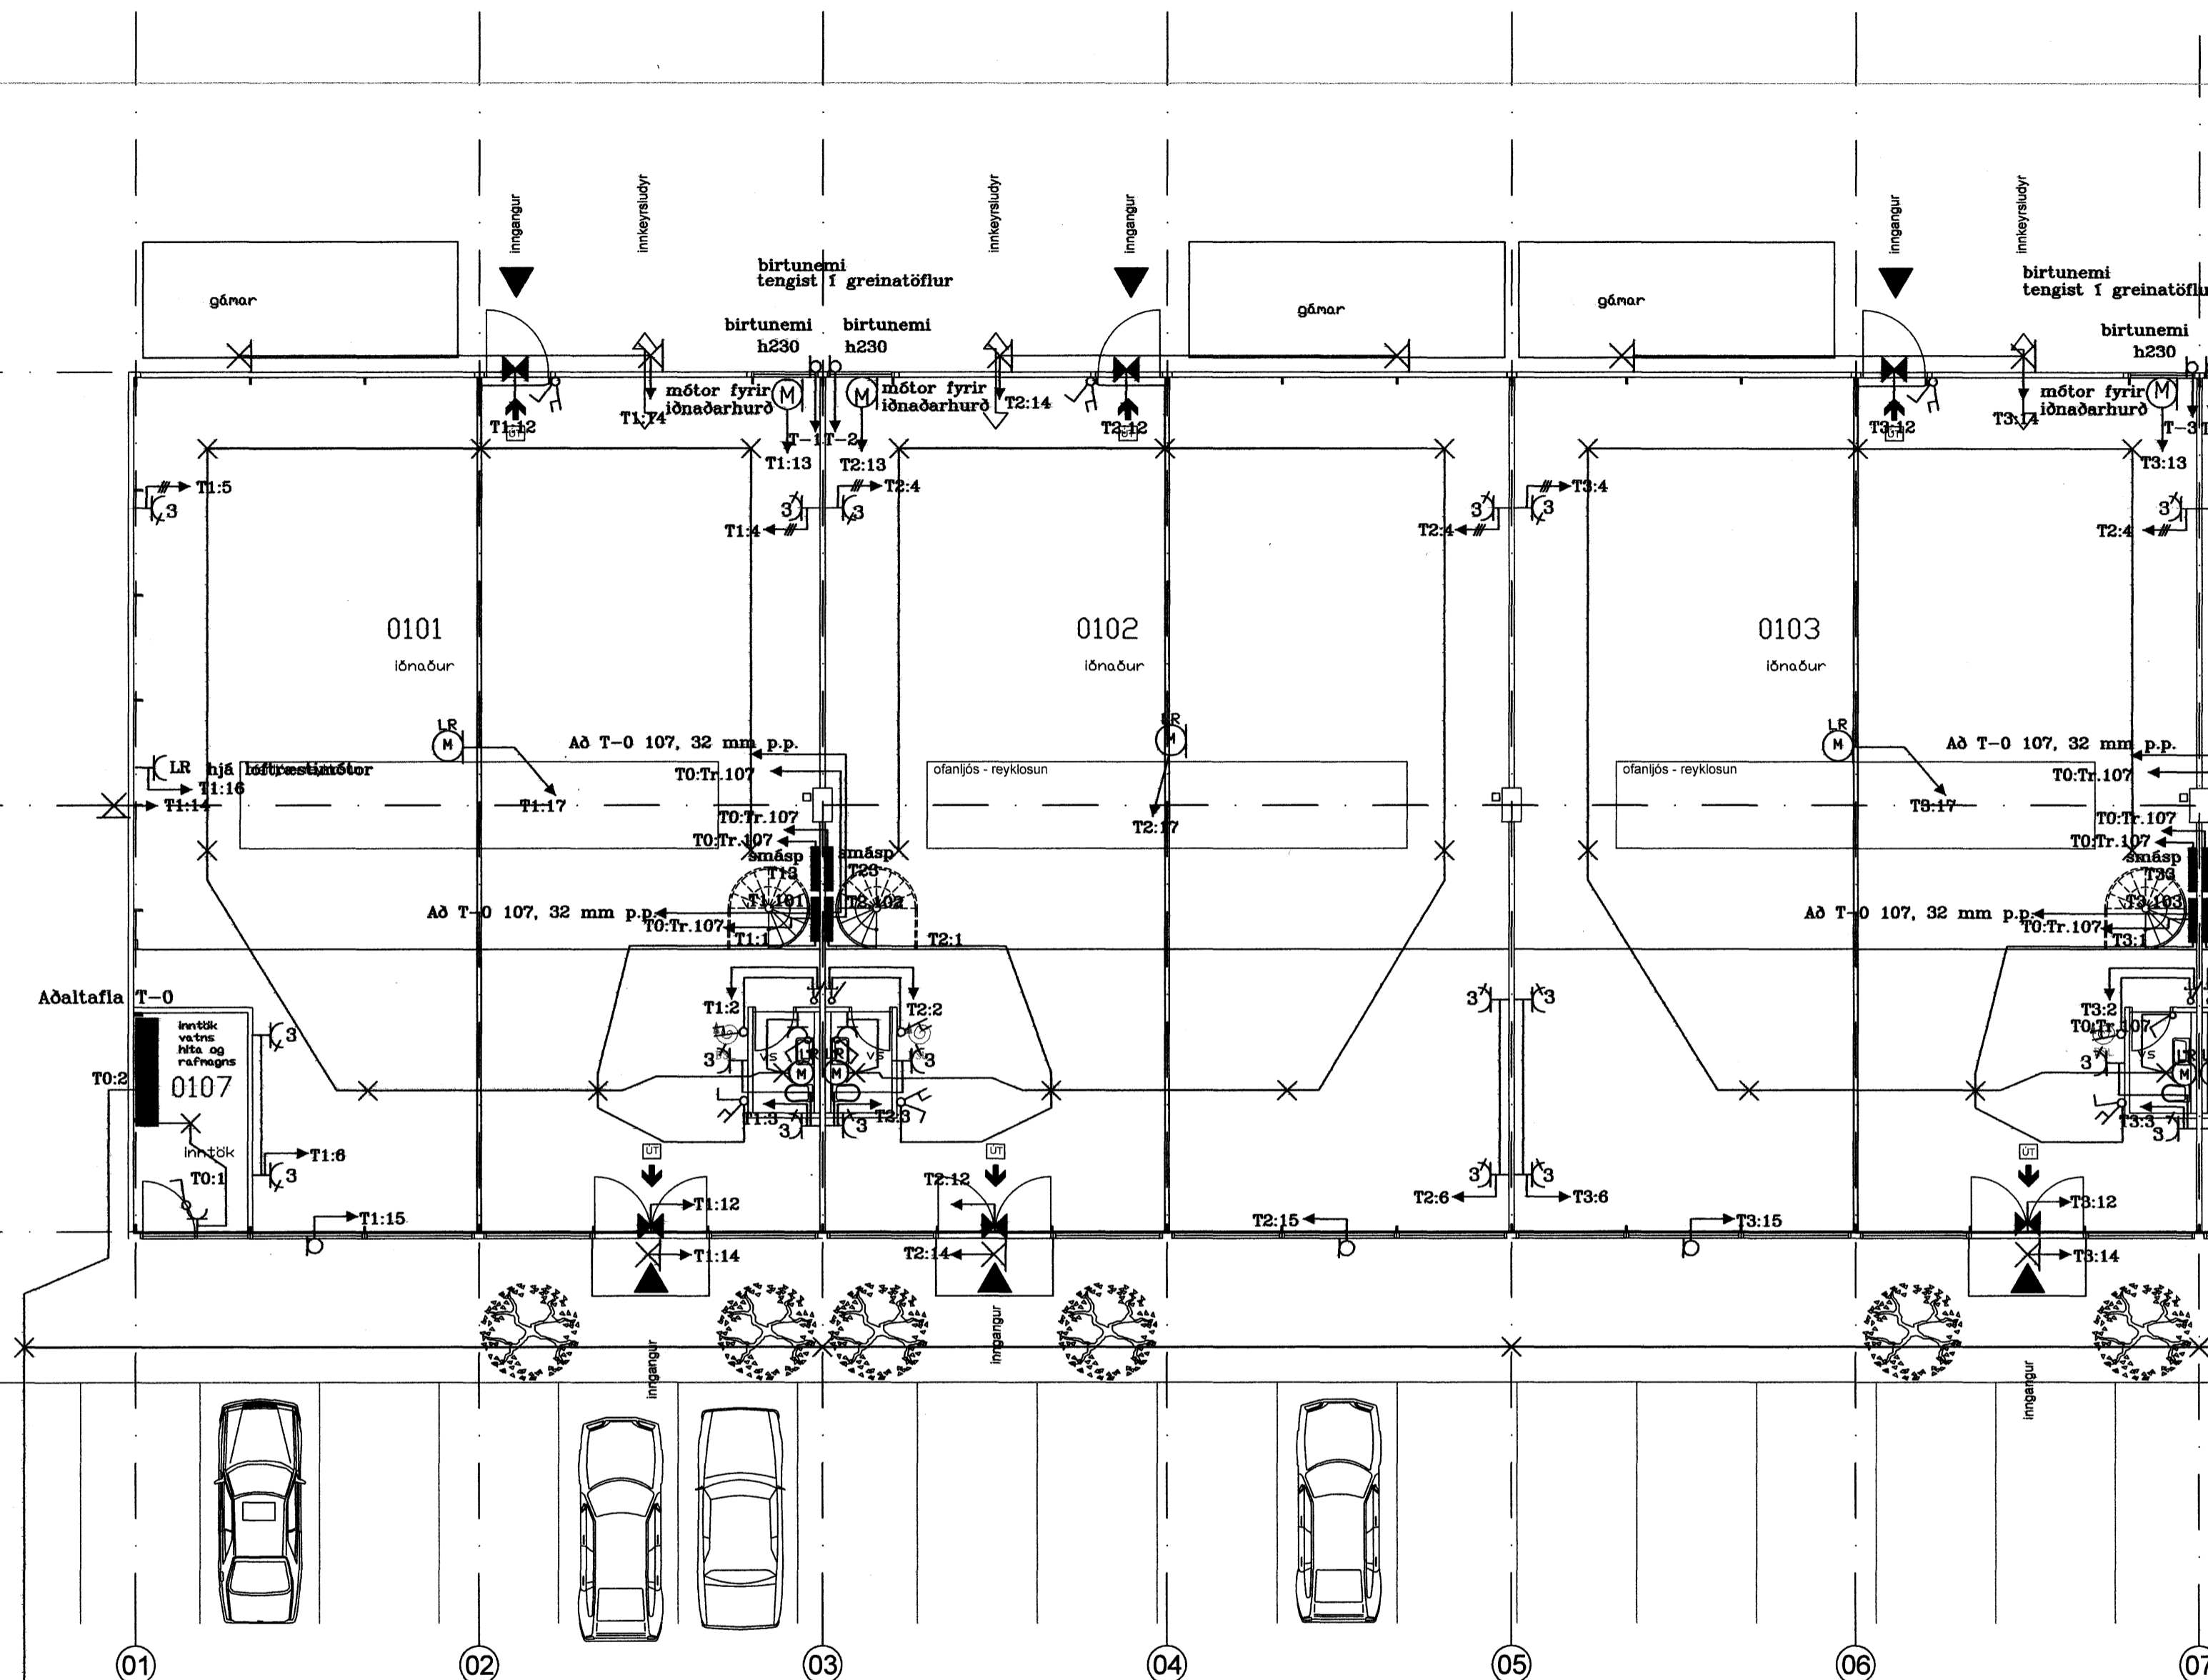

|  |                 |                                 |
|--|-----------------|---------------------------------|
| - Miðhella 4, Hafnarfirði -            |                 |                                 |
| Rafmagn á 1. hæð bil 0101-0102 og 0103 |                 |                                 |
| Kvarði: 1:50                           | Dags: Júlí 2007 | Verk nr.: 190707                |
| Teiknað: SHD                           |                 | Hannað: <i>Flóki Sigurðsson</i> |
| Bls. 4 af 22                           |                 |                                 |

Brúytt: Des. 2007

13.12.07