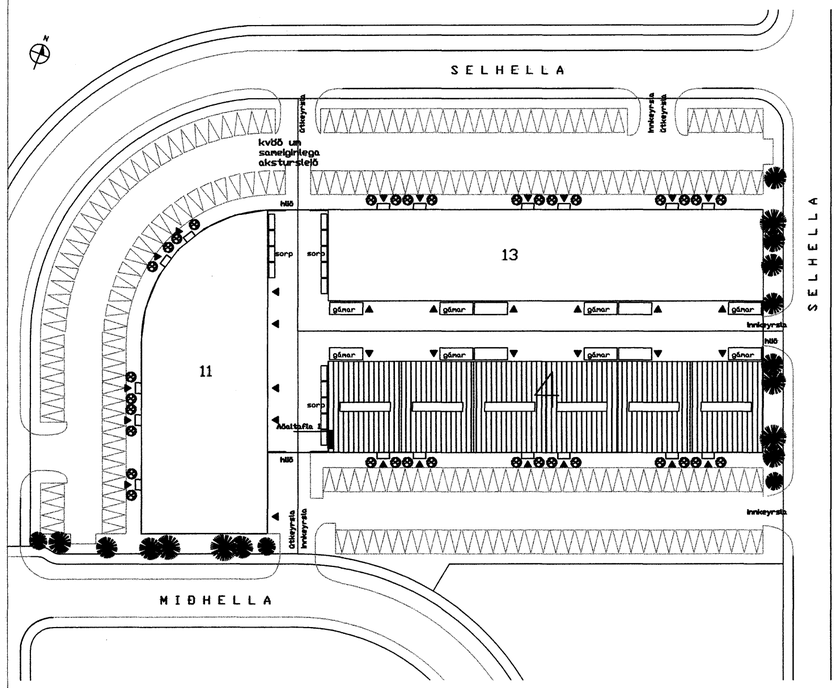

Smáspennulagnir fyrir síma og lofnet eru 20 mm plast pípa
Hæð rofa frá fullfrágengnu gólfi er 110 cm í miðja dós
Hæð lágspennu- og smáspennutengla frá fullfrágengnu gólfi er 20 cm, nema í iðnaðarrými 110 cm
Öll mál á teikningu eru í centimetrum
Málstraumur rofa skal vera 10 amp
Hæðir eru miðaðar við fullfrágengin gólf og miðja dós
Hæð tengils við rofa skal vera sama og rofans.
Hæð veggljósa skal vera 190 cm
Draga skal kapal í rör fyrir útilýsingu

} Nema annars sé getið á teikningu

Allar raflagnir skulu lagðar samk. reglugerð um raforkuvirki frá 1/7 1972
Öll raflagnatákn eru samkv. ÍST 117 staðli
S er símatengill
L er loftnetstengill
Ds er dyrasími
Frágangur á sökkulskauti er samkvæmt upplýsingasafni:
Tæknlegra tengiskilmála rafveitna.

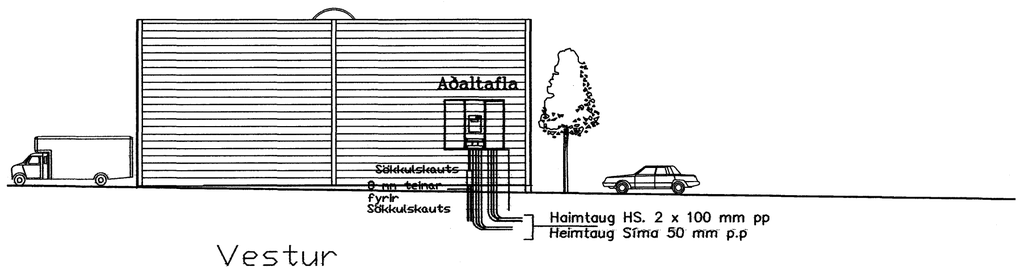

Sjá nánar hönnun og frágangur heimlagna Tæknilega skilmála

– Miðhella 4 Hafnarfirði –		
Afstöðumynd		
Kvarði:	Dags: Júlí 2007	Verk nr.: 190707
Rafgjafinn e.h.f		Teiknað: SHD
		Hannað:
Hamraborg 20 A 200 Kópavogi		Bls. 2 af 22

13.12'07