



Grunnmynd Sökkulsveggja

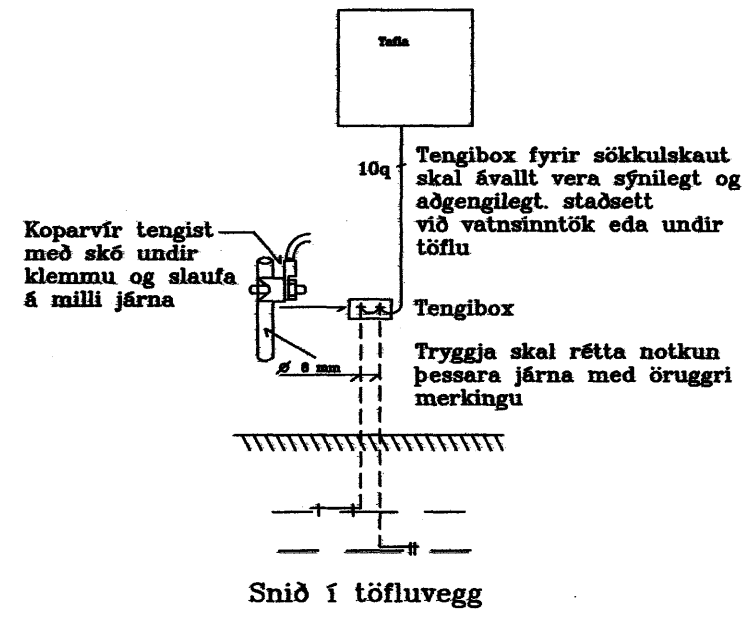


Snið í töfluvegg

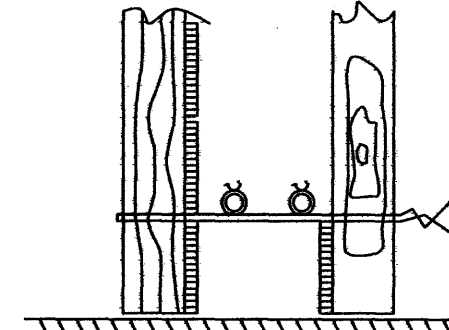

Snið A - A í sökkulvegg
Sýnd eru 2 neðstu steypu-
styrktarjárn í steypumóti
ofan á neðstu mótavírum

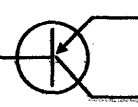

- Miðhella 4, Hafnarfirði -		
Sökkulskaut		
Kvarði:	Dags: Júlí 2007	Verk nr.: 190707
 Rafgjafinn e.h.f. Hamraborg 20 A 200 Kópavogi		Teiknað: SHD
		Hannað: <i>Alfr. Sigurðsson</i>
		Bls. 1 af 22

13.12.07 *[Signature]*