


Mælatafla TN-C-S

T1 Aðaltafla

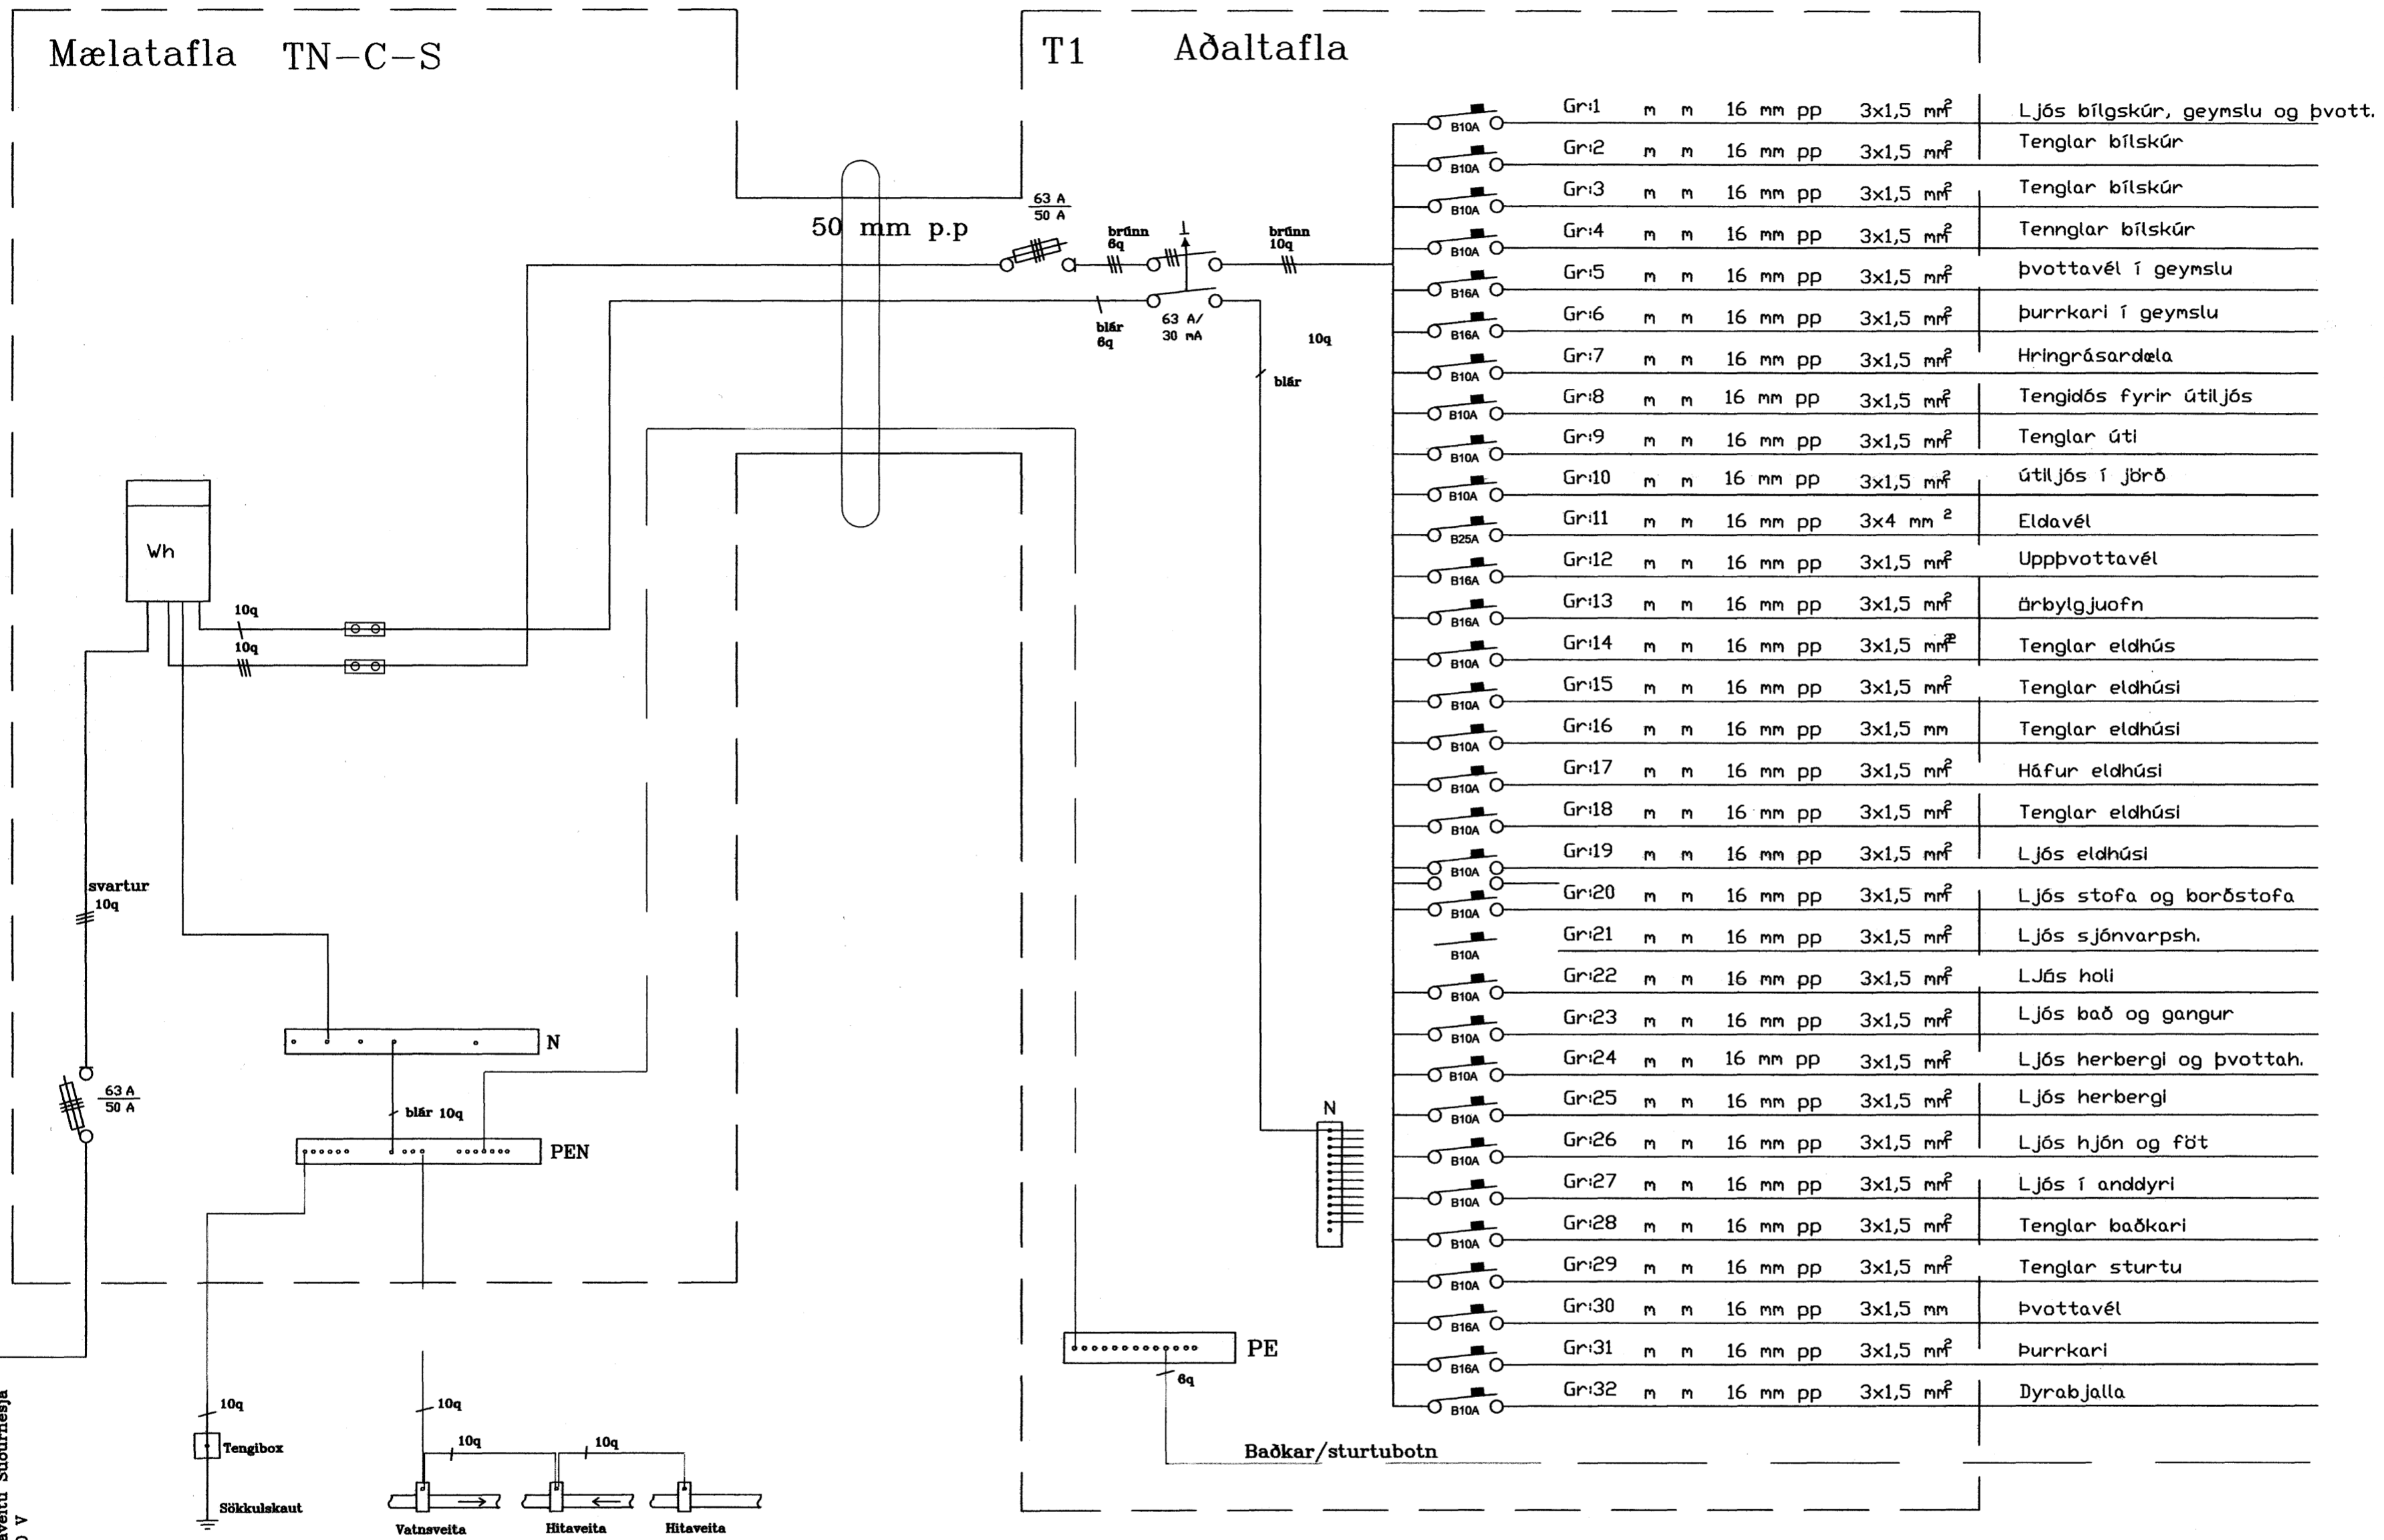

Heimtaug Hitaveitu Suðurnesja
1/N 400/230 V

Fyrir Nýtt hús ehf. - Glitvellir 34 Hafnarfirði -		
Einlínnumynd		
Kvarði: 1:50	Dags: Maí 2007	Verk: einlínnumynd
Teiknað: SHD		Hannað: <i>Ali Sja</i>
Bls. 7 af 7		

Rafgjafinn e.h.f.
Hamraborg 20 A 200 Kópavogi