
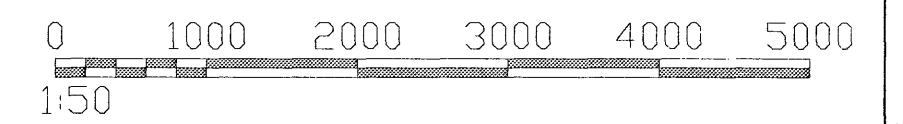



Grunnmynd, 1 hæð  
Hlíðarás 23 1:50

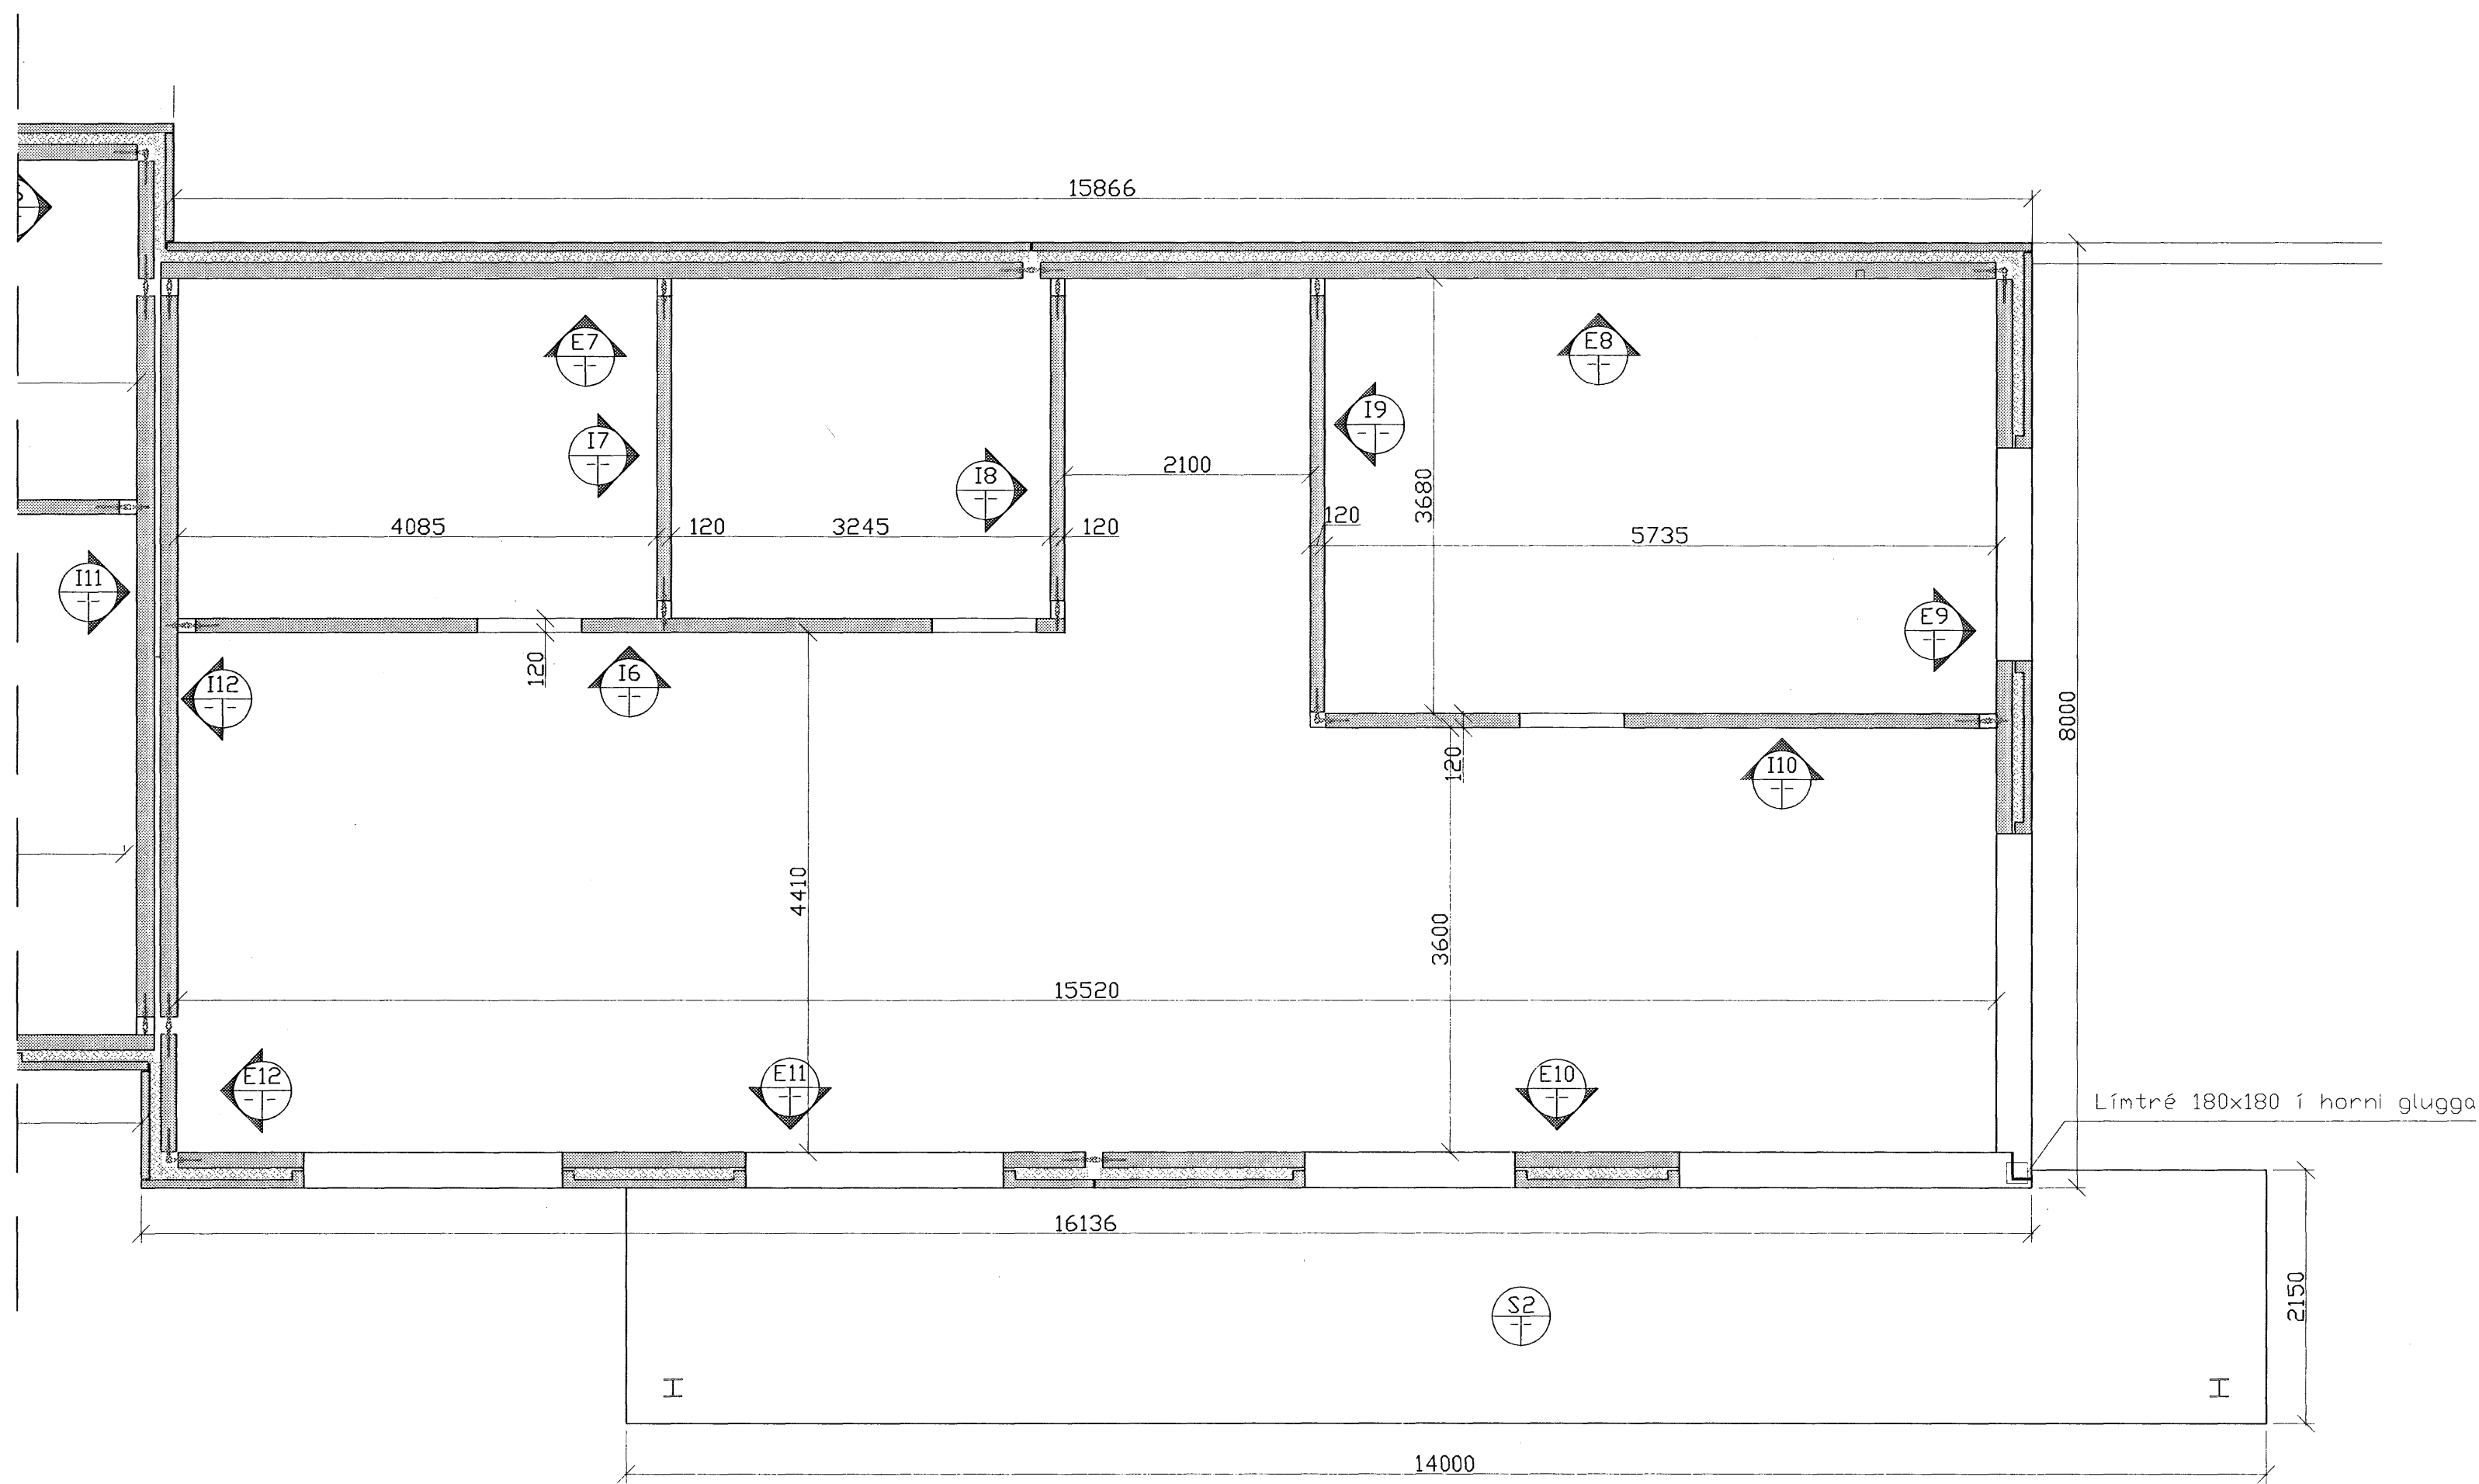

*ARKO fustabú*  
Áritun samræmingarhönnuðar

 **Samþykkt þann**  
**27 SEPT. 2007**  
Byggingfulltrúinn í Hafnarfirði  
F.h. Sigurbjartur Halldórsson

Nr.	Dags.	Breyting.	Af.
 Stórhöfða 27, 110 Reykjavík Sími: 5250300 Fax: 5250309 Netfang: fjolhonnun@fjolhonnun.is			
Hlíðarás 23-25		NR: 21-03	
Burðarþol Grunnmynd veggja, 1 hæð		Kvarðar 1:50	
Reikn. GPJ	Teikn GPJ	Nr. 07-129	Dags. 13.08.07
Samþ. <i>Kristýn Þórný</i>		Kennitala: 051257-6349	