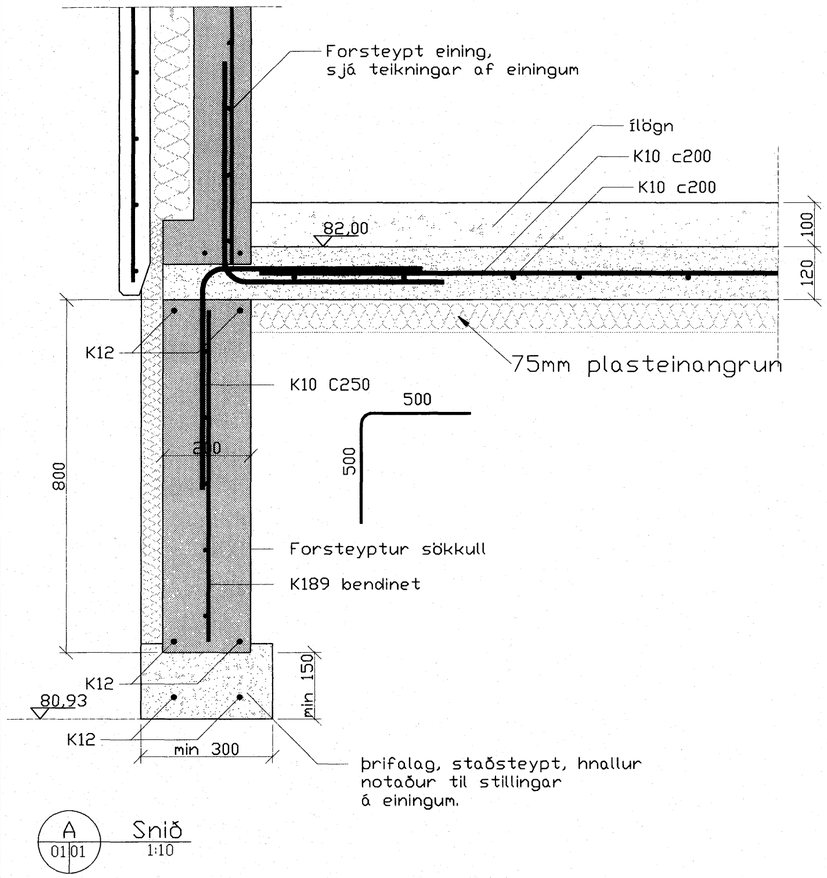

A 01|01 Snið 1:10

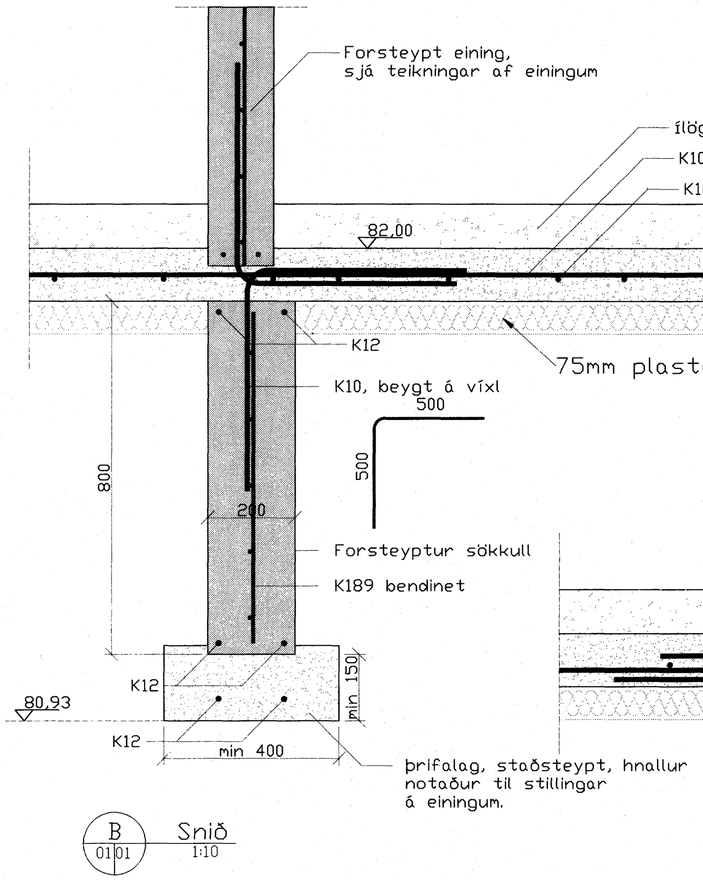

B 01|01 Snið 1:10

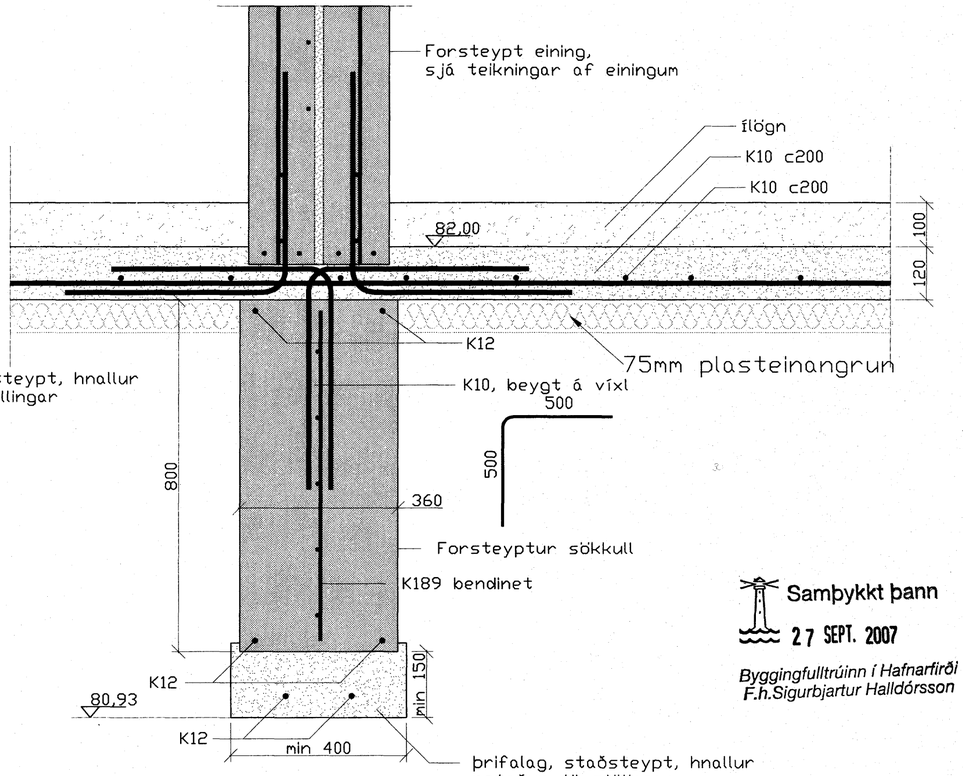

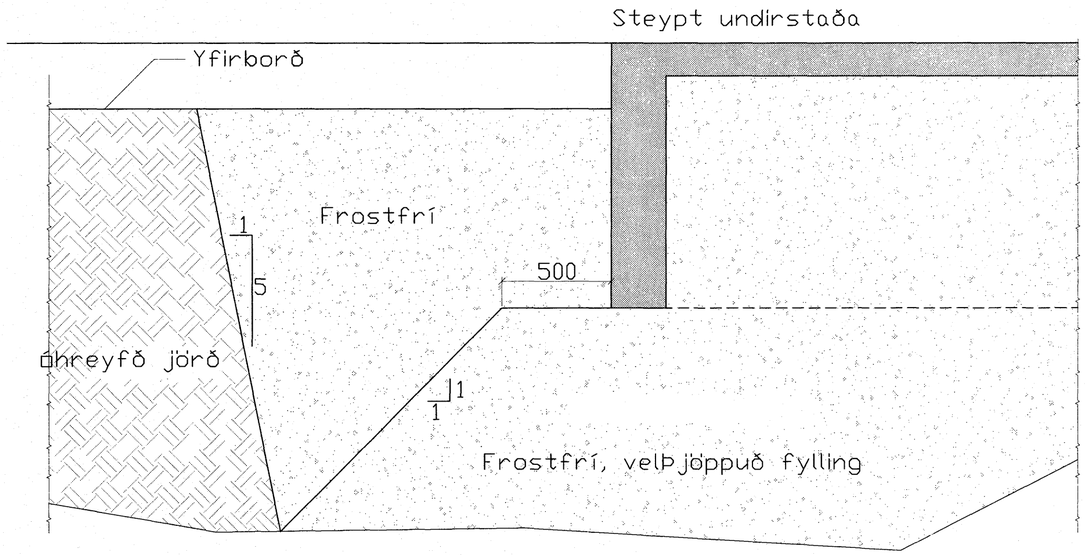

Almennur frágangur á fyllingu
1:20

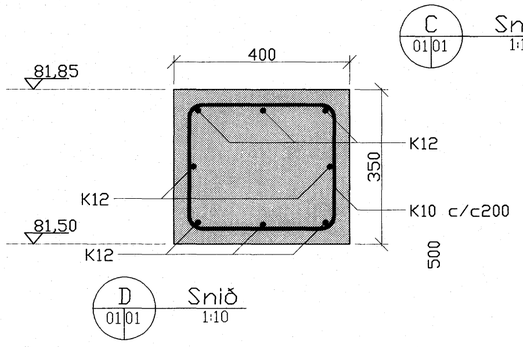

C 01|01 Snið 1:10

D 01|01 Snið 1:10

Samþykkt þann
27 SEPT. 2007
Byggingafulltrúinn í Hafnarfirði
F.h.Sigurbjartur Halldórsson

0 200 400 600 800 1000
1:10

Áritun samræmingarhönnuðar

Nr.	Dags.	Breyting.	Af.

FJÖLHÖNNUN ehf Verkfræðistofa
Stórhöfða 27, 110 Reykjavík
Sími: 5250300 Fax: 5250309
Netfang: fjolhonnun@fjolhonnun.is

Hlíðarás 23-25	NR: 16-03
Burðarþol Snið í undirstöður	Kvarðar 1:10
Reikn. GÞJ / Teikn GÞJ / Nr. 07–129	Dags. 13.08.07
Samþ.	Kennitala: 051257-6349

S:\VERK\2007\07-129\6-Teikningar\6.4-Vinnuteikningar\Sökklar ; 22.08.2007 , 10.15