



**AÐ LÓÐAMÖRKUM**

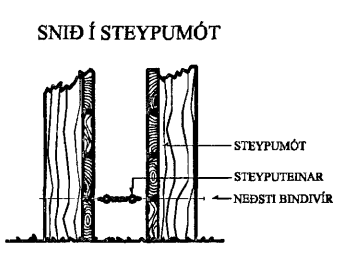

FRÁGANGUR Á SAMTENGINUM STEYPUFENNA FÜRIR SÖKKULJARDSKAUT

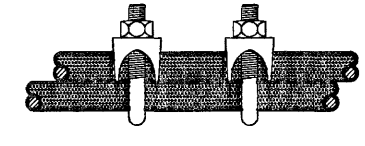

**SKÝRINGAR**

- LAGNIR ERU HULDAR 16mm PLASTPÍPUR OG TAUGAR 3x1,5 °
- HÆÐ Á ROFUM SÉ 105 sm.
- TENGLAR VIÐ ROFA SÉU Í SÖMU HÆÐ OG ROFAR.
- HÆÐ Á TENGLUM SÉ 20sm.
- HÆÐ Á VEGGLJÓSUM YFIR VÖSKUM SÉ 210sm.
- MÁLSTRAUMUR ROFA SÉ 10A, EN TENGLA 16A.
- F = BÆJARSÍMI, T+F = TÖLVA OG SÍMI, L = LOFTNET
- ° = HITANEMAR F. GÓLFHITA HÆÐ = 160sm
- Ⓜ HÁTALARADÓSIR HÆÐ = 20sm, DS = DYRASÍMI HÆÐ = 130sm
- Ⓜ REYKSKYNJARI jóniskur
- Ⓜ REYKSKYNJARI optiskur
- Ⓜ HITASKYNJARI
- → HREYFISKYNJARI ÞJÓFAVARNARKERFIS HÆÐ = V/LOFT

NEMA ANNARS SÉ GETIÐ

						<b>FJÓLUÁS 26 HAFNARFIRÐI</b>		MKV. 1:50	
						<b>RAFLÖGN NEÐRI HÆÐ</b>		TEIKNR. 2	
								SÍÐASTA TNR.	
A	07.05.14	HEIMTAUGAR-OG FULLNADARTEIKNING	B.P.T.	T.S.	220146-2439	<b>TERA</b> S/F		RAFMAGNVERKFRÆÐISTOFA	
ÚTG.	DAGS.		TEIKN.	HANNAÐ	SAMÞYKKT	KENNITALA	EDMUND BELLERSEN	RAFMAGNSTEIKNER	SÍMI 5687388
							TRAUSTI SVEINBJÖRNSSON	RAFMAGNSTEIKNER	SÍMI 5687390
								TNR. 2	AF 5
								GEYMSLUNR.	ÚTG. A