


G=28,09

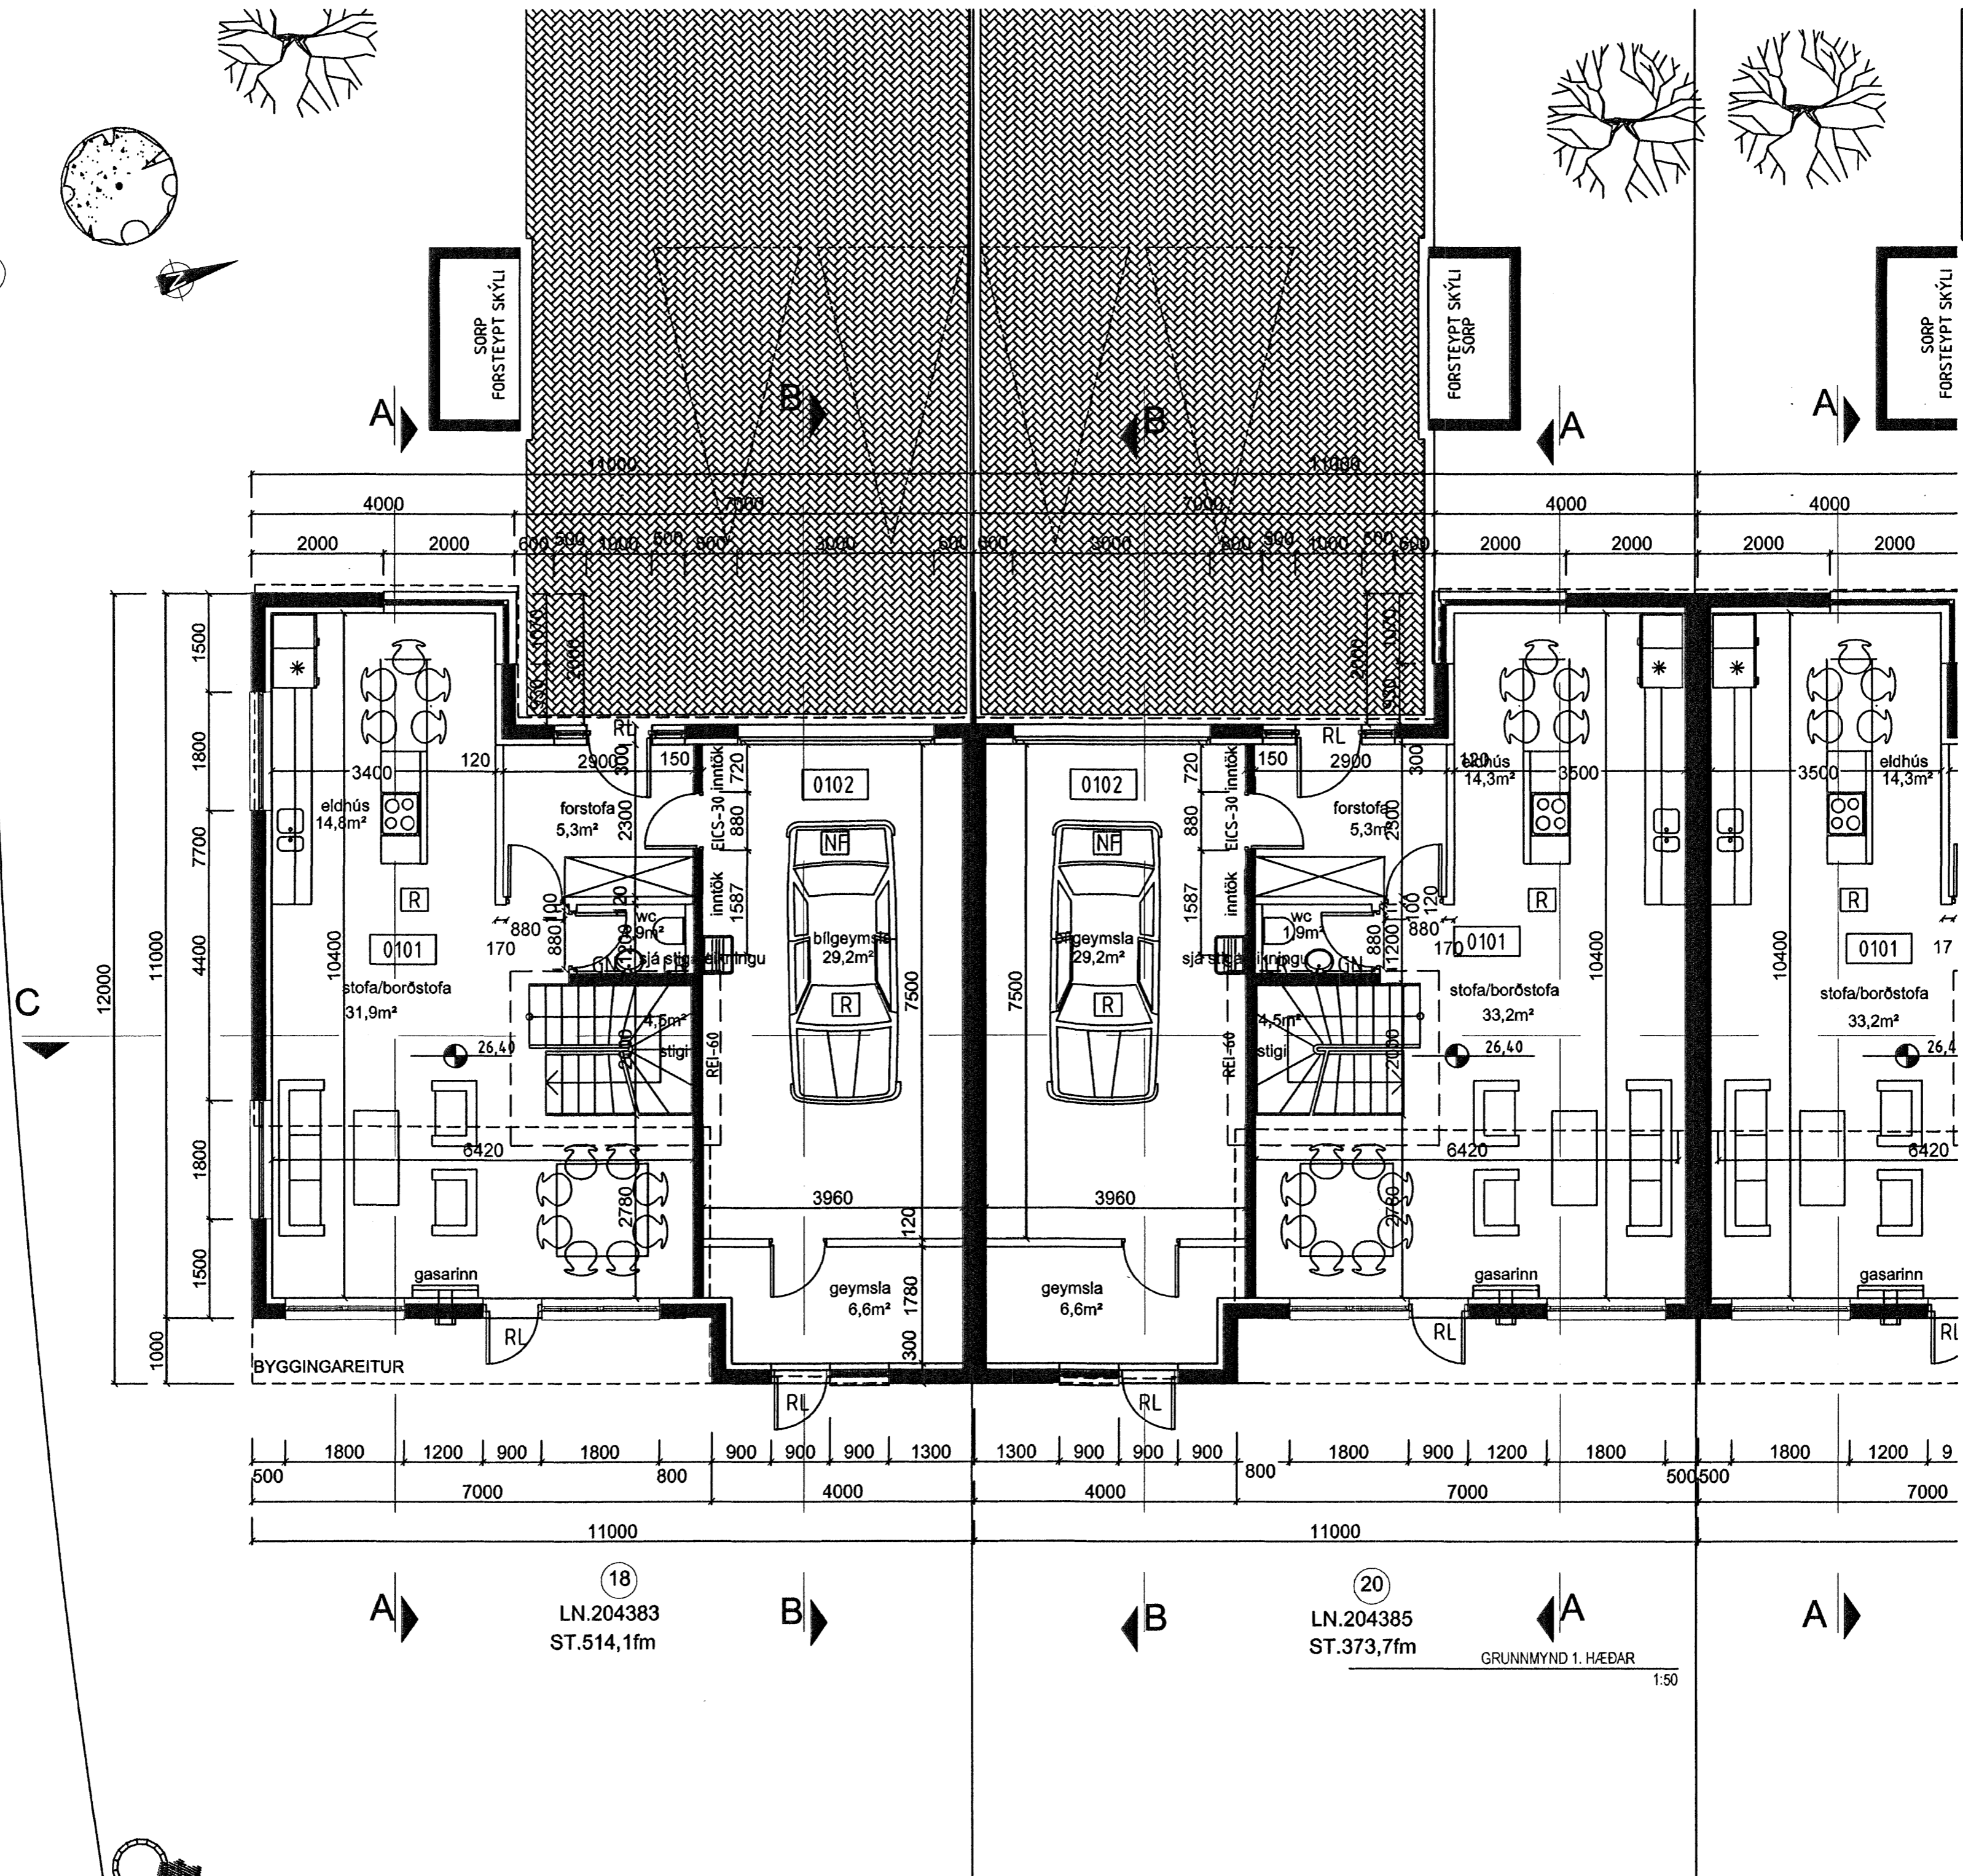

Samþykkt þann
16 JAN. 2008
Byggingulltrúinn í Hafnarfirði
F.h. Sigurbjartur Halldórsson

Húsið er stöðsteypt og einangrað að innan og nánhvúð að utan s allað. Innveggir eru hafðunðir gjósgálfurveggr & blíkastodum með einangrun og rakaárörum plötum í blaustýfum. Svagagólt er með 20 prómill halla að NF sem er gert með skáskorinni einangrun frá gangur einangrunar og þakdúka er samkv. forskrift framleiðandans og skal unnið á fagmannlegan hátt.

ÖLL HÁLSETNING SANNSREYNST Á STADNUM.

BREYTINGAR	NR.	DAGS	BREYTING	SB.

K.J. HÖNNUN EHF 460902-2150
TEL: 554-9232
TEL: 896-9234
E-MAIL: khonnun@vsn.is

HÖNNUN - SKIPULAG - RÁÐGJÖF
KJARTAN RAFNSSON FILLÍÐSA 270365-3539
JÓN M. HALLDÓRSSON BYGGINGAFR. 091162-3509

SAMÞYKKT
VERK
KVISTAVELLIR 18-24
HAFNARFIRÐI
TEIKNING
GRUNNMYND

KVARÐI
1:50

DAGS
17.08.2006
TEIKNAD AF
KR, JMH
TEIKNING NR.
20-03

LN.204383
ST.514,1fm

LN.204385
ST.373,7fm

GRUNNMYND 1. HÆÐAR

1:50