


GÓLFHITI GRUNNMYND, 1:50

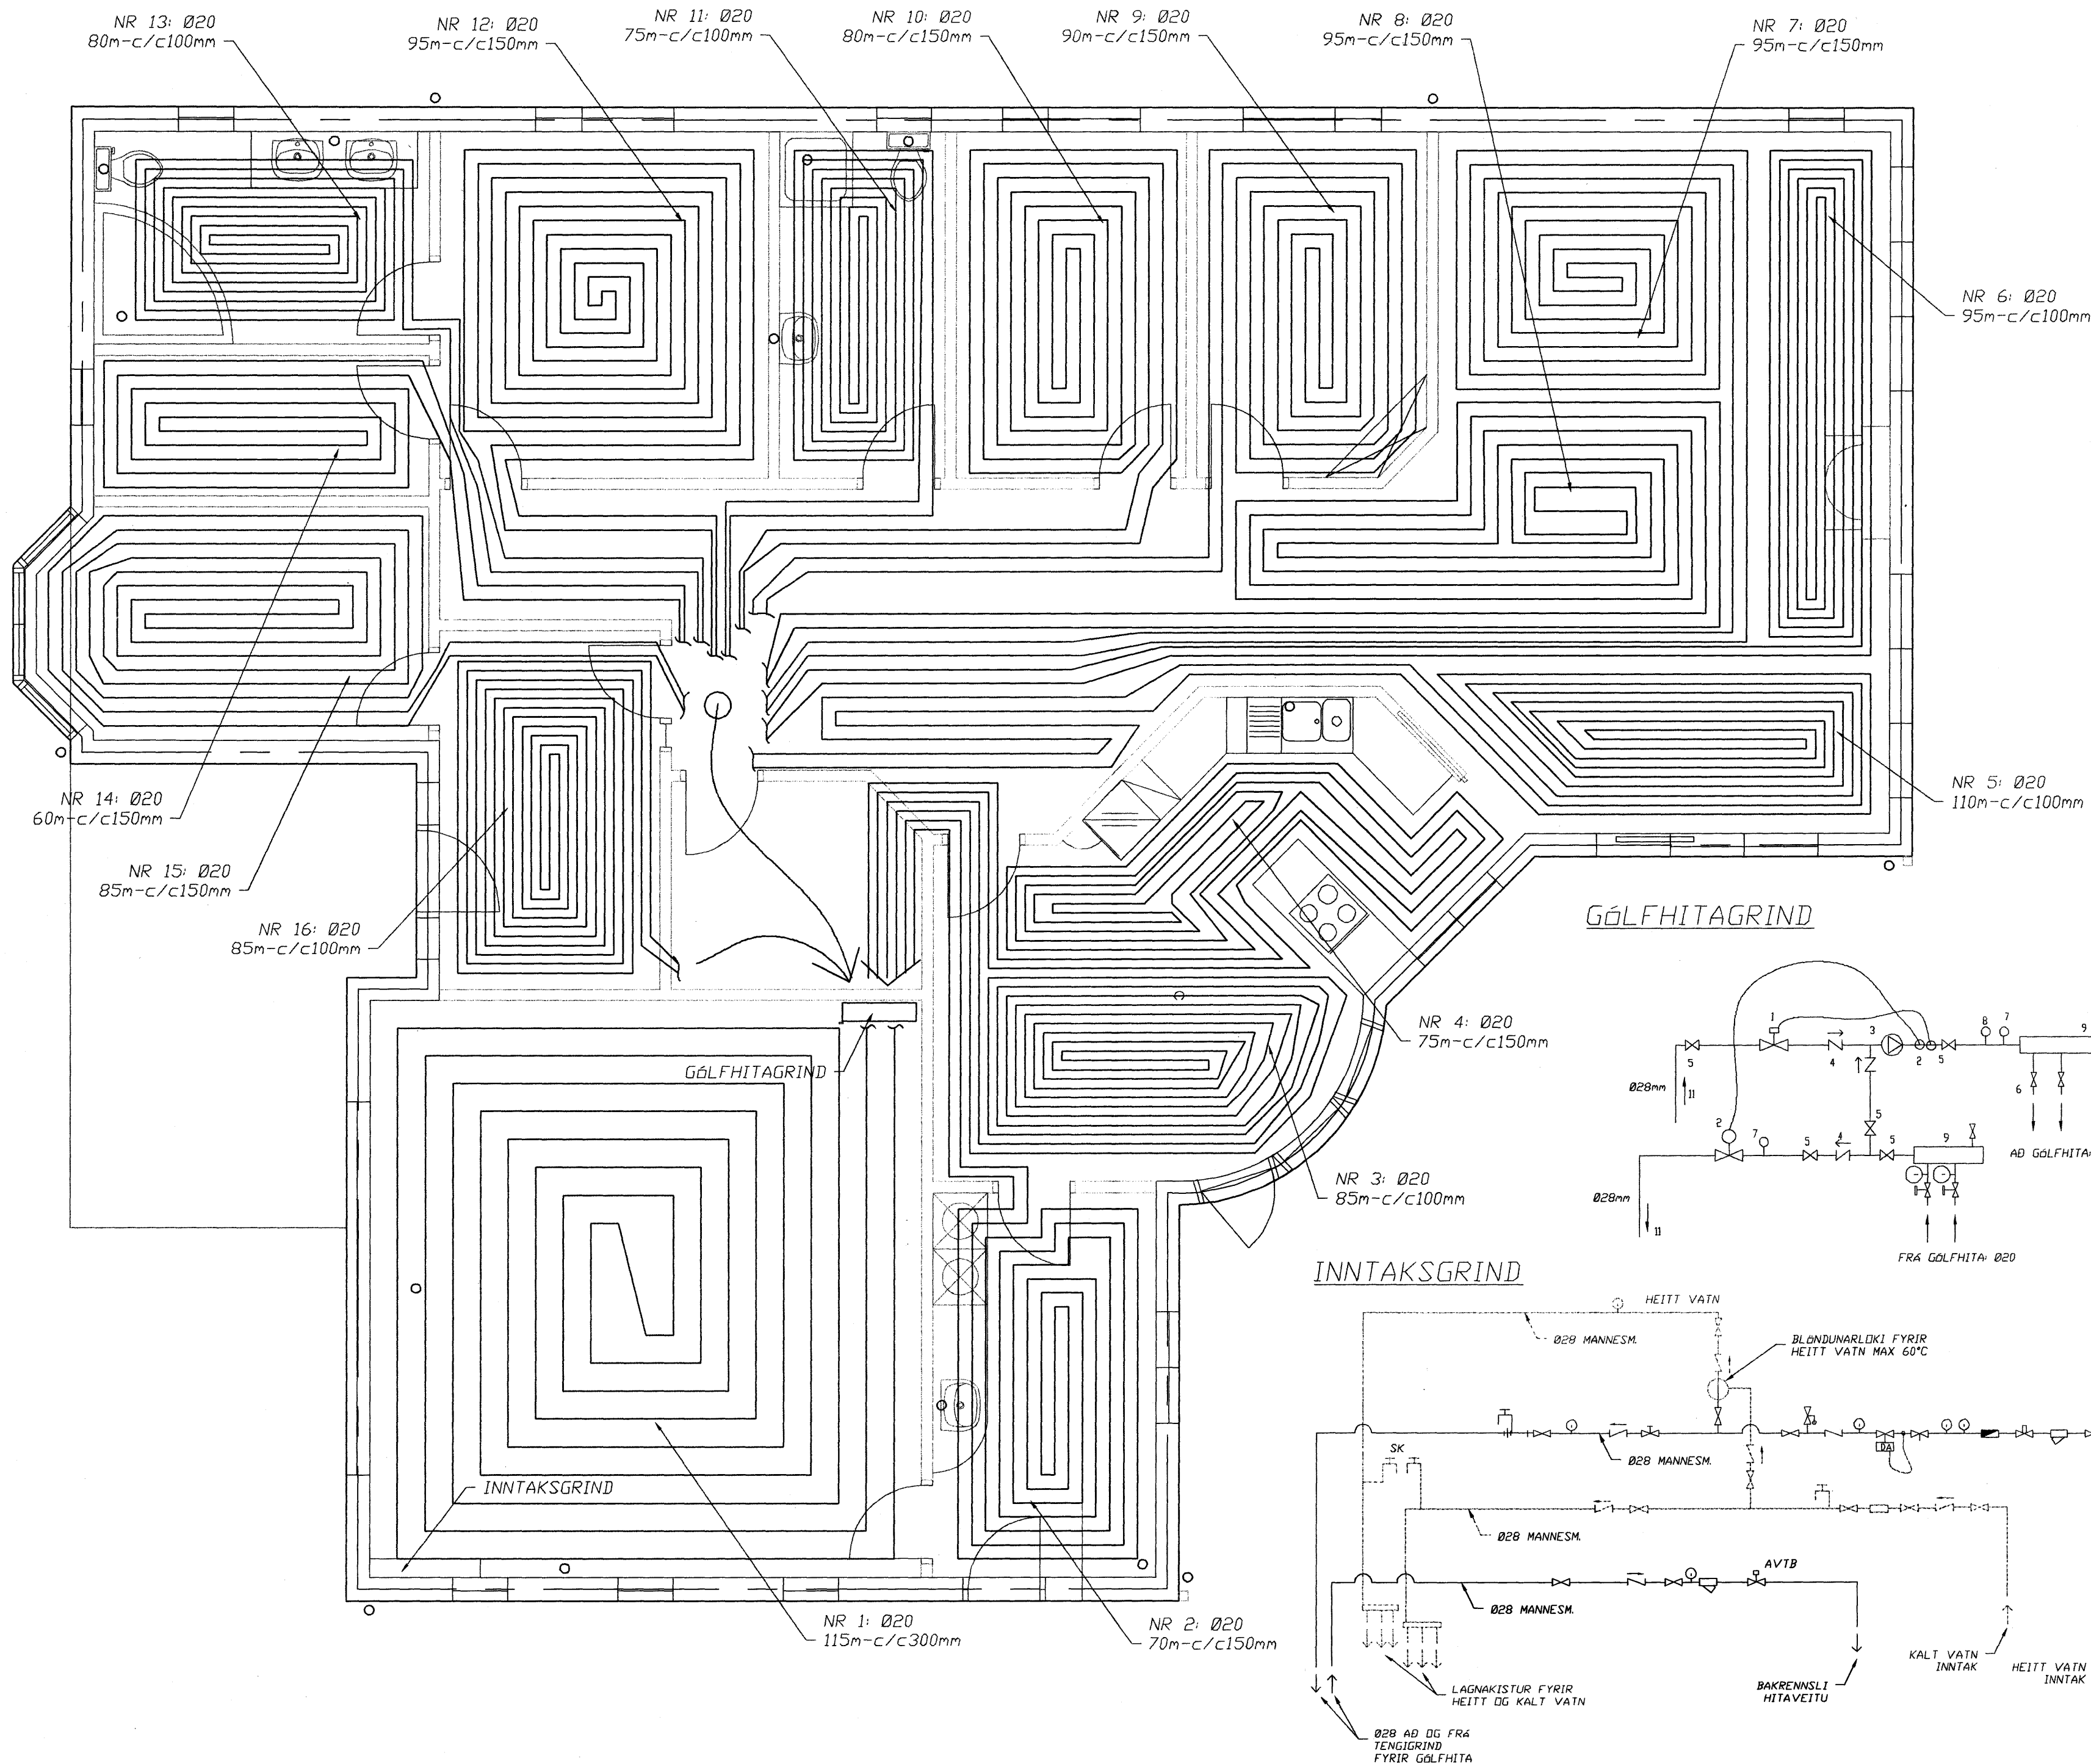

AFKÖST GÓLFHITA

NR	STADUR	ÞVERMÁL (mm)	LENGD (m)	FLATARMÁL	c/c	ORKA (w)
1	BLÍGEYMSIA	Ø20	115	37,2	300	2.790
2	ÞVOTTUR	Ø20	70	10	150	1.000
3	ELDHÚS	Ø20	85	8	100	1.040
4	ELDHÚS	Ø20	75	8	100	1.040
5	STOFA	Ø20	110	10	100	1.300
6	STOFA	Ø20	95	10	100	1.300
7	STOFA	Ø20	95	10	150	1.000
8	STOFA	Ø20	95	10	150	1.000
9	HERBERGI	Ø20	80	9	150	900
10	HERBERGI	Ø20	80	9	150	900
11	SALERNI	Ø20	75	6	100	780
12	HIÓN	Ø20	95	13	150	1.300
13	BÁÐ	Ø20	80	8	100	1.040
14	FÖT	Ø20	60	5	150	500
15	HERBERGI	Ø20	85	10	150	1.000
16	ANDDYRI	Ø20	85	9	100	1.170
			1.380			18.060

SKÝRINGAR:

GÓLFHITI
 Nota skal viðurkenndar pípur frá Rb-vottun, pípur Ø20 pePex eða pp og lagirn skulu vera með viðurkenningarvottorð frá Rb. Hitanemi í herbergjum sem tengist í stjórnstöð og þaðan í öka á dreifiskistu t.d. Danfoss, gjacmini eða annað samþarlegt, á (hita, þrýstimelar, rennisslíflæðingar og loftskrúfur) dreifiskistu þar sem fleiri en ein hitaslaufa er, skal sameina hitanema þegar fleiri en hitaslaufur eru í einu rými eða herbergjum. Hitanemar í herbergjum eru þröðlausir og nema það frá hitalokum á dreifiskistu. Kerfið er stjórnað af stjórnstöðu t.d. Danfoss ECL-200 eða samþarlegt. Fara skal eftir leiðbeiningum framleiðenda um niðurlög, festingum og annað sem til fellur um frágang gólfhita.

Gólfíflögn umhverfis gólfhita skal vera með styrk 20 MPa eða samþarlegt. Fara skal eftir leiðbeiningum sliuðilla við gólfhitatalagirn og annan þann frágang sem til þarf, 20mm einangrun út við útvegg og 20mm einangrun undir rörur.

- 1 HITASTYRILOKI FTC RA-C Ø20
- 2 SEGULLOKI Ø15 LOKAR VIÐ STRAUMLEYSI, VATNSHITARDFI STILLTUR Á 60°C
- 3 DÉLA, 5m3/klst, 3,0MPa, T.D. ALPHA 25-60
- 4 EINSTREYMISLOKI
- 5 RENNILOKI
- 6 STILLTÍE Ø15
- 7 ÞRÝSTIMELIR
- 8 HITAMELIR
- 9 DREIFIKISTUR Ø32
- 10 -
- 11 AÐ EBA FRÁ MELAGRIND

Samykkt þann
 25 JAN. 2008

Byggingulltrúinn í Hafnarfirði
 E.h. Sigurbjartur Halldórsson

Frjórik Ólafsson
 Verkfræðingur

Reykjavíkal 14, 112 - Reykjavík
 Kennitala: 240753-2439. Sími: 800-8848

HANNAÐ AF:	Fá	TEKNAÐ AF:	Fá	YFIRFARÐ AF:	Fá
DAGSETNING:	01.04.2007	KVARN:	1:50 & enginn	DAGSETNING BREYTINGAR:	15.08.2007

Glitvellir 27, Hafnarfjörður

GÓLFHITI GRUNNMYND
 GÓLFHITAGRIND
 INNTAKSGRIND
 SKÝRINGAR

VERKNUMER:	BLAD:	UTGÁFA:
F00407010	51	

