


HLÍÐARÁS 6 HAFNARFIRÐI.

Samþykkt þann
31 OKT. 2007

Byggingulltrúinn í Hafnarfirði
F.Þ. Sigurbjartur Halldórsson

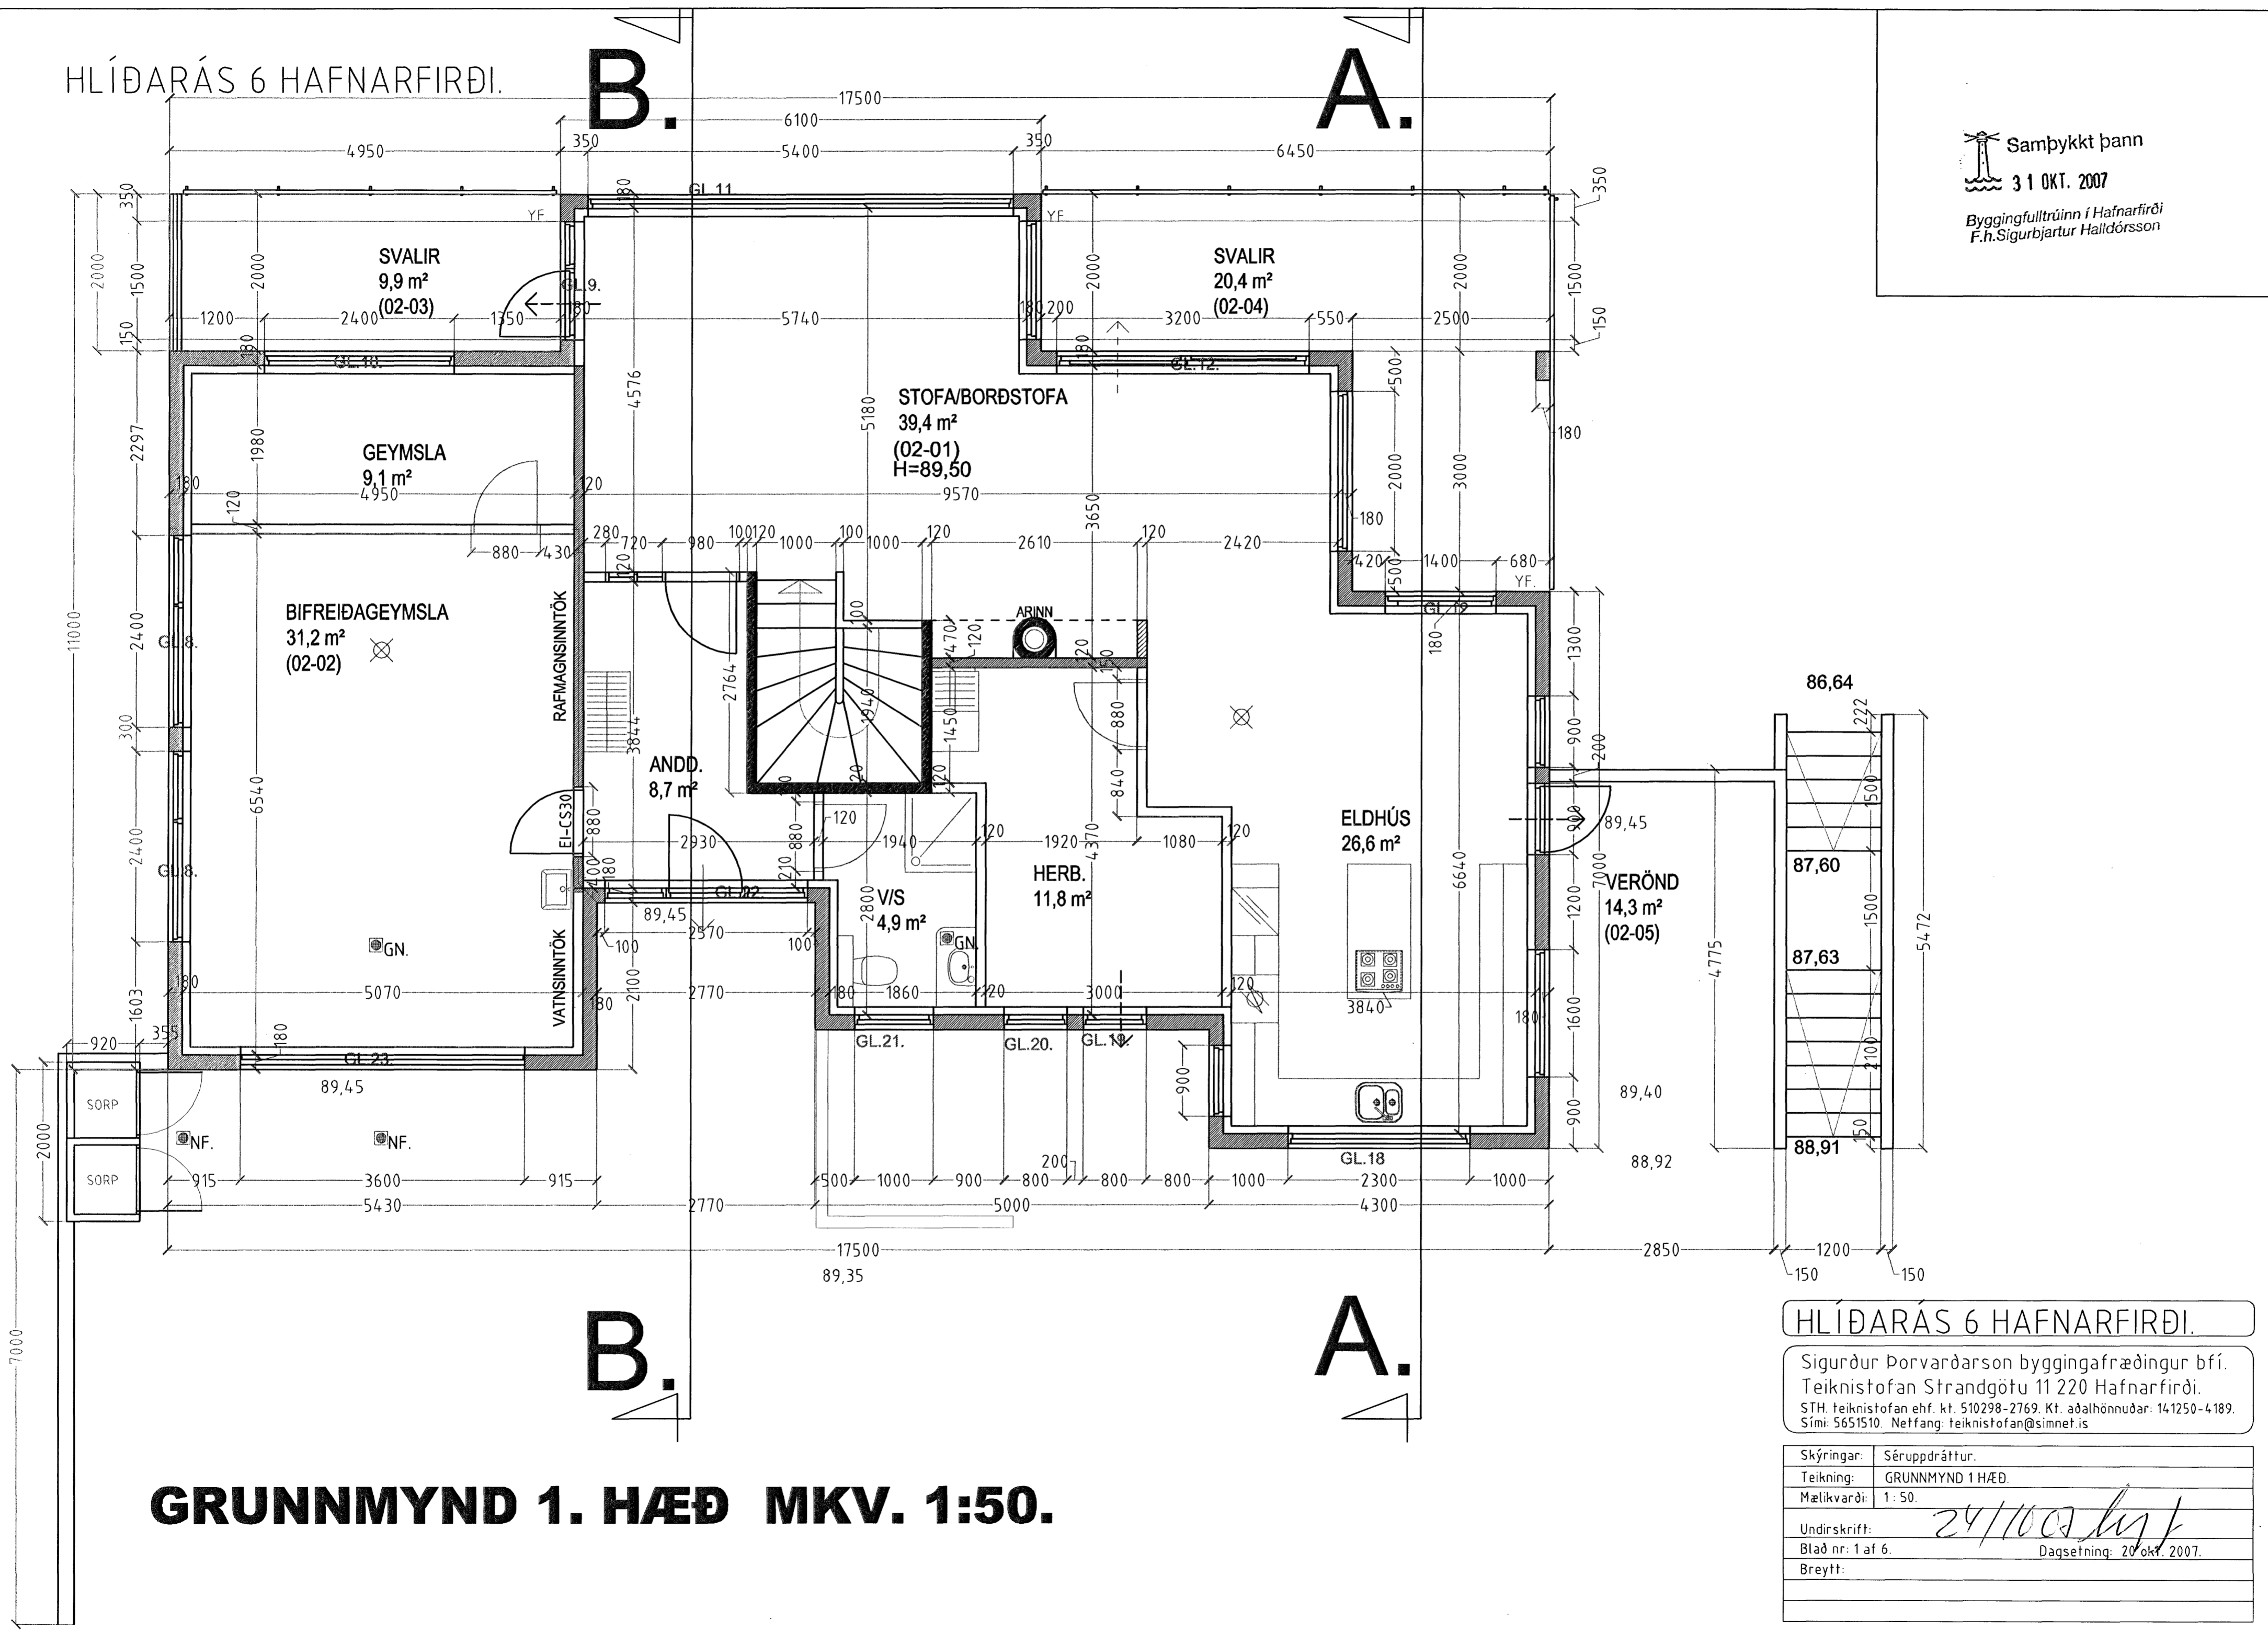

GRUNNMYND 1. HÆÐ MKV. 1:50.

HLÍÐARÁS 6 HAFNARFIRÐI.

Sigurður Þorvarðarson byggingafræðingur b.í.
Teiknistofan Strandgötu 11 220 Hafnarfirði.
STH. Teiknistofan ehf. kt. 510298-2769. Kf. aðalhönnuðar: 14.1250-4189.
Sími: 5651510. Netfang: teiknistofan@simnet.is

Skýringar:	Séruppráttur.
Teikning:	GRUNNMYND 1 HÆÐ
Mælikvarði:	1 : 50.
Undirskrift:	<i>24/1003 bjf</i>
Blað nr:	1 af 6. Dagsetning: 20 okt. 2007.
Breytt:	