


Samþykkt þann  
31 OKT. 2007

Byggingulltrúinn í Hafnarfirði  
F.h. Sigurbjartur Halldórsson

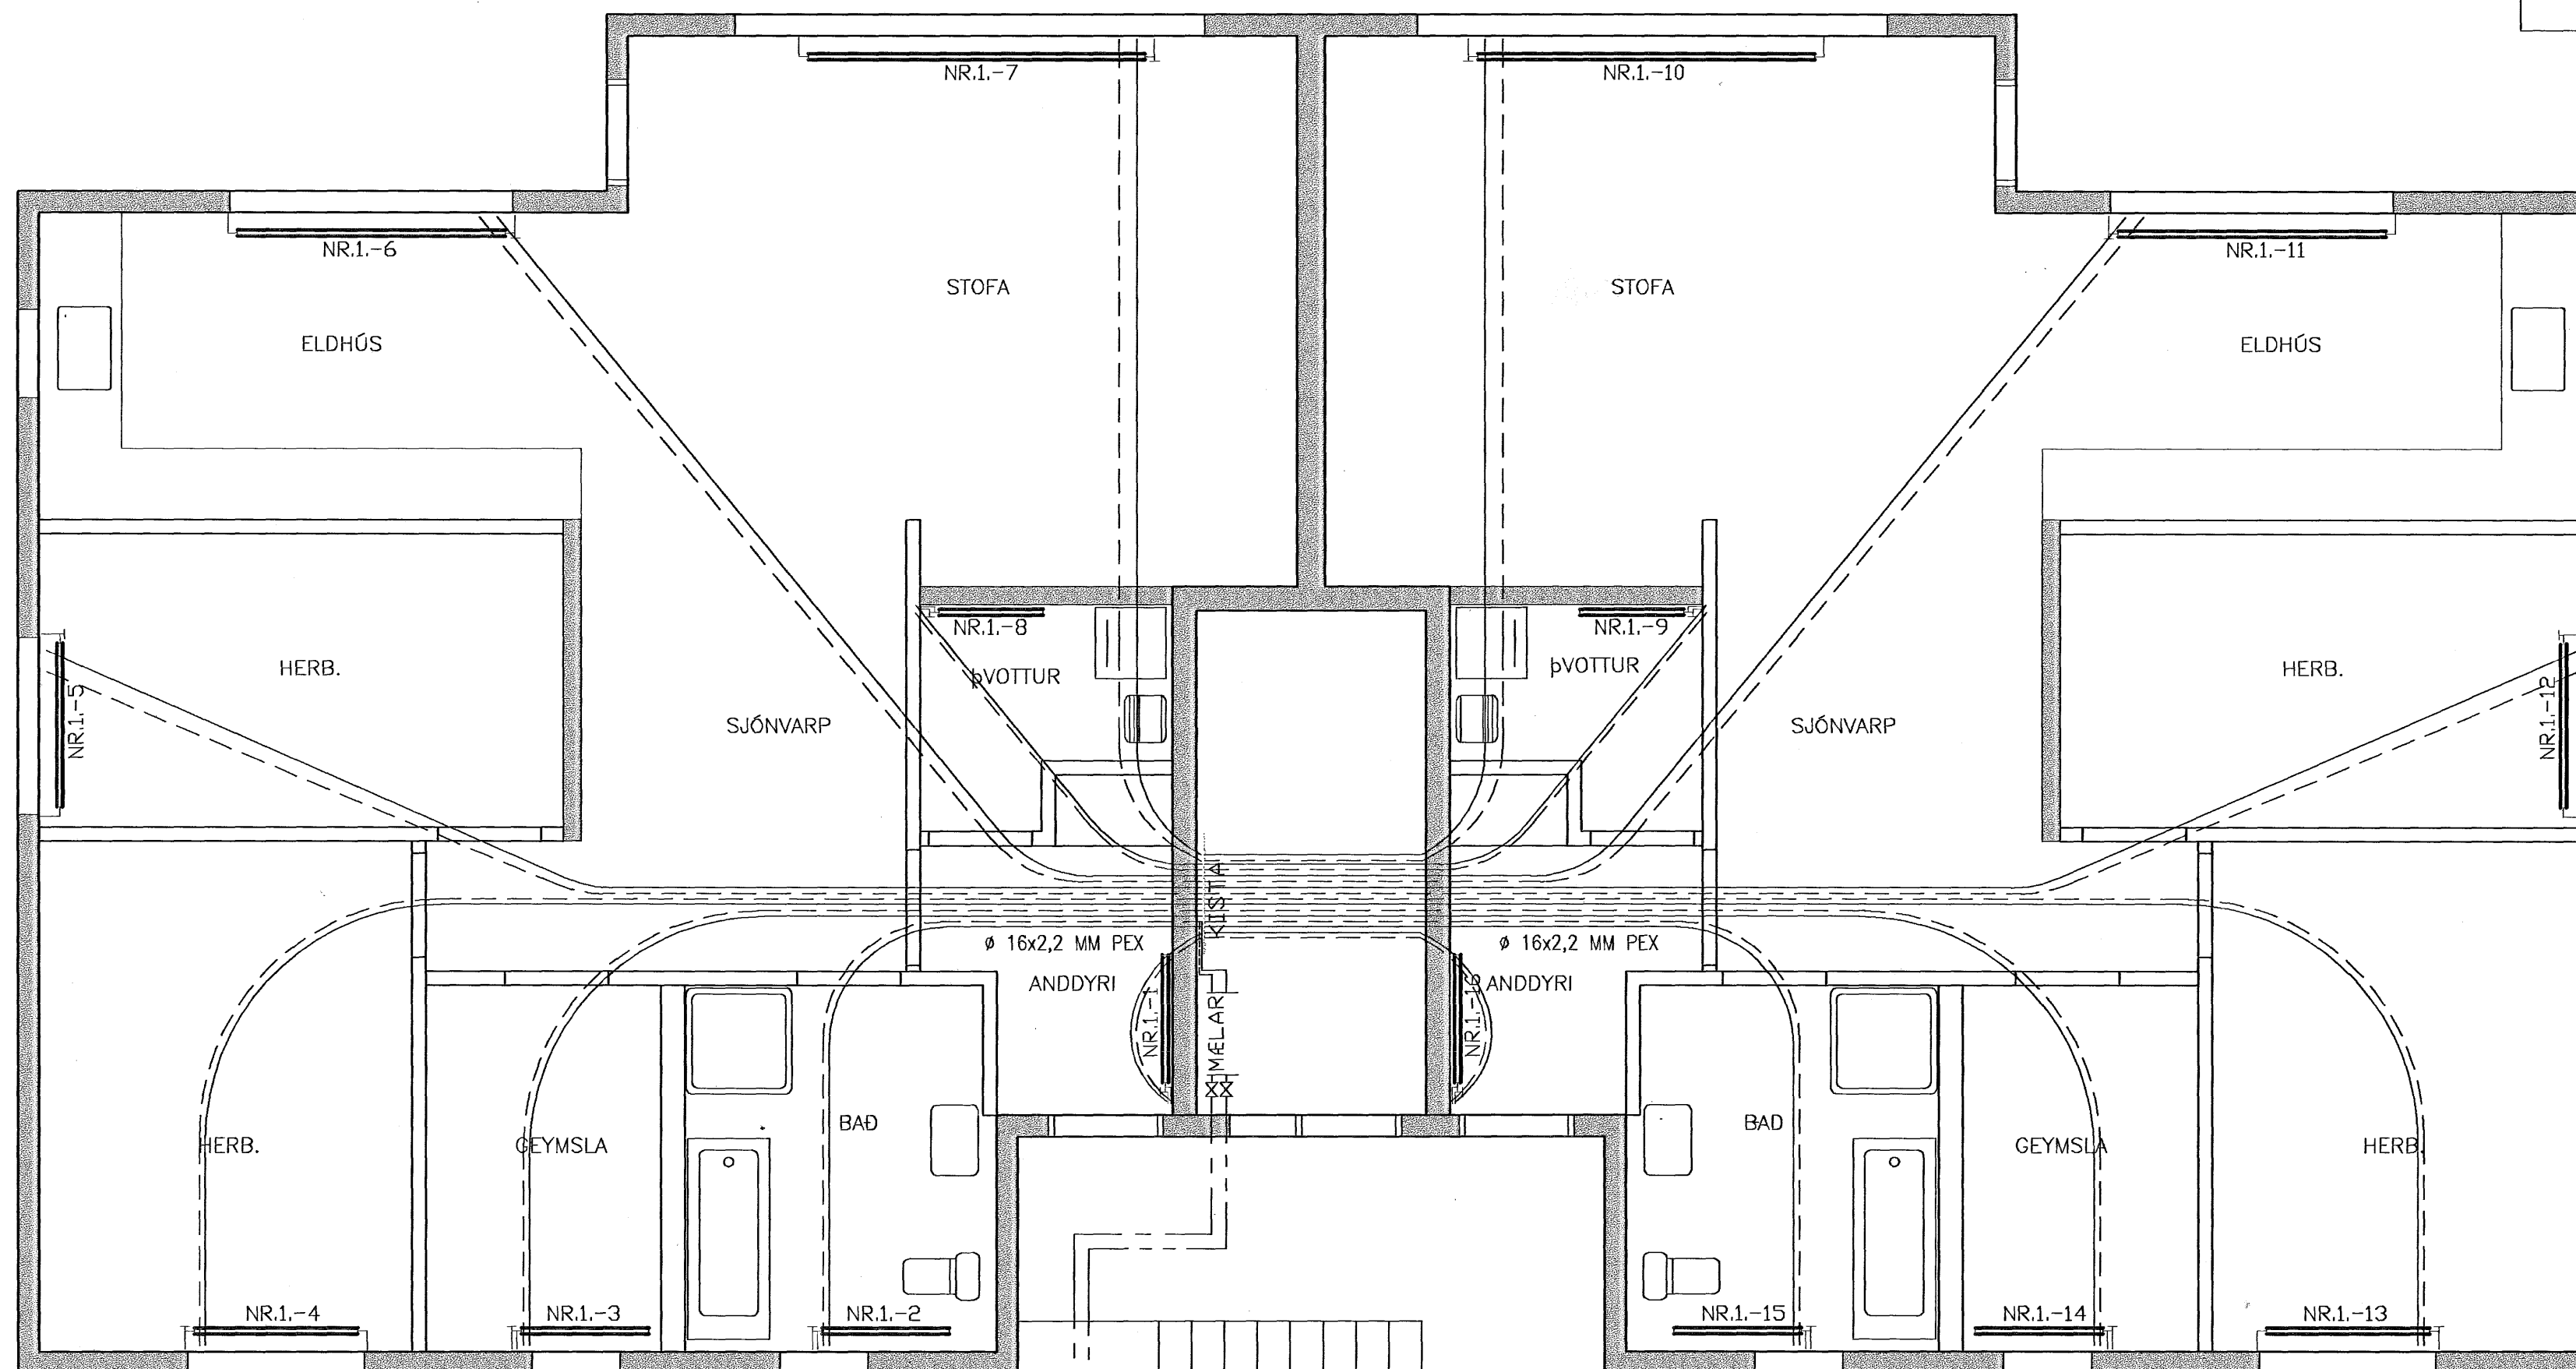

TÆKN FYRIR LAGNIR

————— FRAMRENNSLI HITA  
- - - - - BAKRENNSLI HITA

OFNALISTI

Staðsetning	Öfn nr.	Gerð	Hæð	Lengd	Hitaþ W/h
Anddyri	1-1	A	50	90	580
Geymsla	1-3	A	50	80	522
Hjón	1-4	B	80	110	1128
Herb.	1-5	A	80	120	901
Elðhús	1-6	A	80	200	1451
Stofa	1-7	B	40	300	2379
Þvottur	1-8	A	40	40	210
Þvottur	1-9	A	40	40	210
Stofa	1-10	B	40	300	2379
Elðhús	1-11	A	80	200	1451
Herb.	1-12	A	80	120	901
Hjón	1-13	B	80	110	1128
Geymsla	1-14	A	50	80	522
Bad	1-15	A	80	110	780
Anddyri	1-16	A	50	90	580
Anddyri	2-1	A	80	120	834
Bad	2-2	A	80	120	888
Geymsla	2-3	A	50	100	627
Hjón	2-4	B	80	140	1355
Herb.	2-5	B	80	110	1101
Elðhús	2-6	A	80	220	1669
Stofa	2-7	C	40	300	2829
Þvottur	2-8	A	40	50	255
Þvottur	2-9	A	40	50	255
Stofa	2-10	C	40	300	2829
Elðhús	2-11	A	80	220	1669
Herb.	2-12	B	80	110	1101
Hjón	2-13	B	80	140	1355
Geymsla	2-14	A	50	100	627
Bad	2-15	A	80	120	888
Anddyri	2-16	A	80	120	834

Aðinga skal stæðir öfn á byggingastað  
áður en pönnun öfna er staðfest.

DREKAVELLIR NR.42, HAFNARFIRÐI


HERMANN ISEBARN MTFI  
TEIKNISTOFA SUÐURLANDSBRÁUT 48  
s 5887544 kt 050244-4319 netfang his@simnet.is

Mál 1:50  
Dags. maí, 2007  
Blað 6

HITALAGNIR  
GRUNNMYND 1. HÉÐAR

Yfirfarið

Hannað

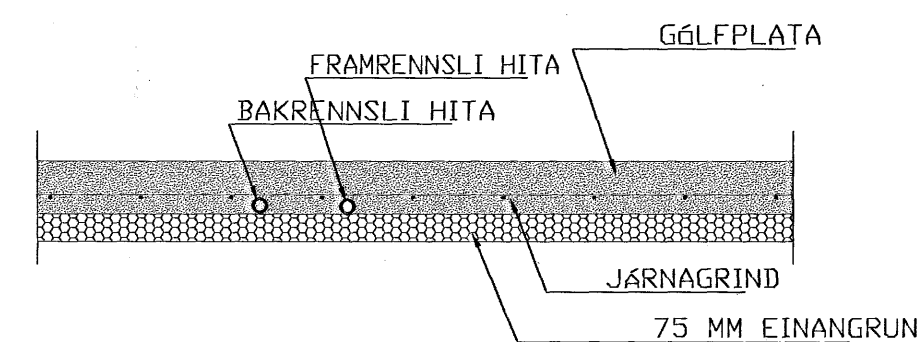

SNID Í HITALAGNIR Í GÖLFI 1:20  
RÖR Í RÖR