


GRUNNMYND, 1:50  
veggir 1. hæðar og plata yfir 1. hæð

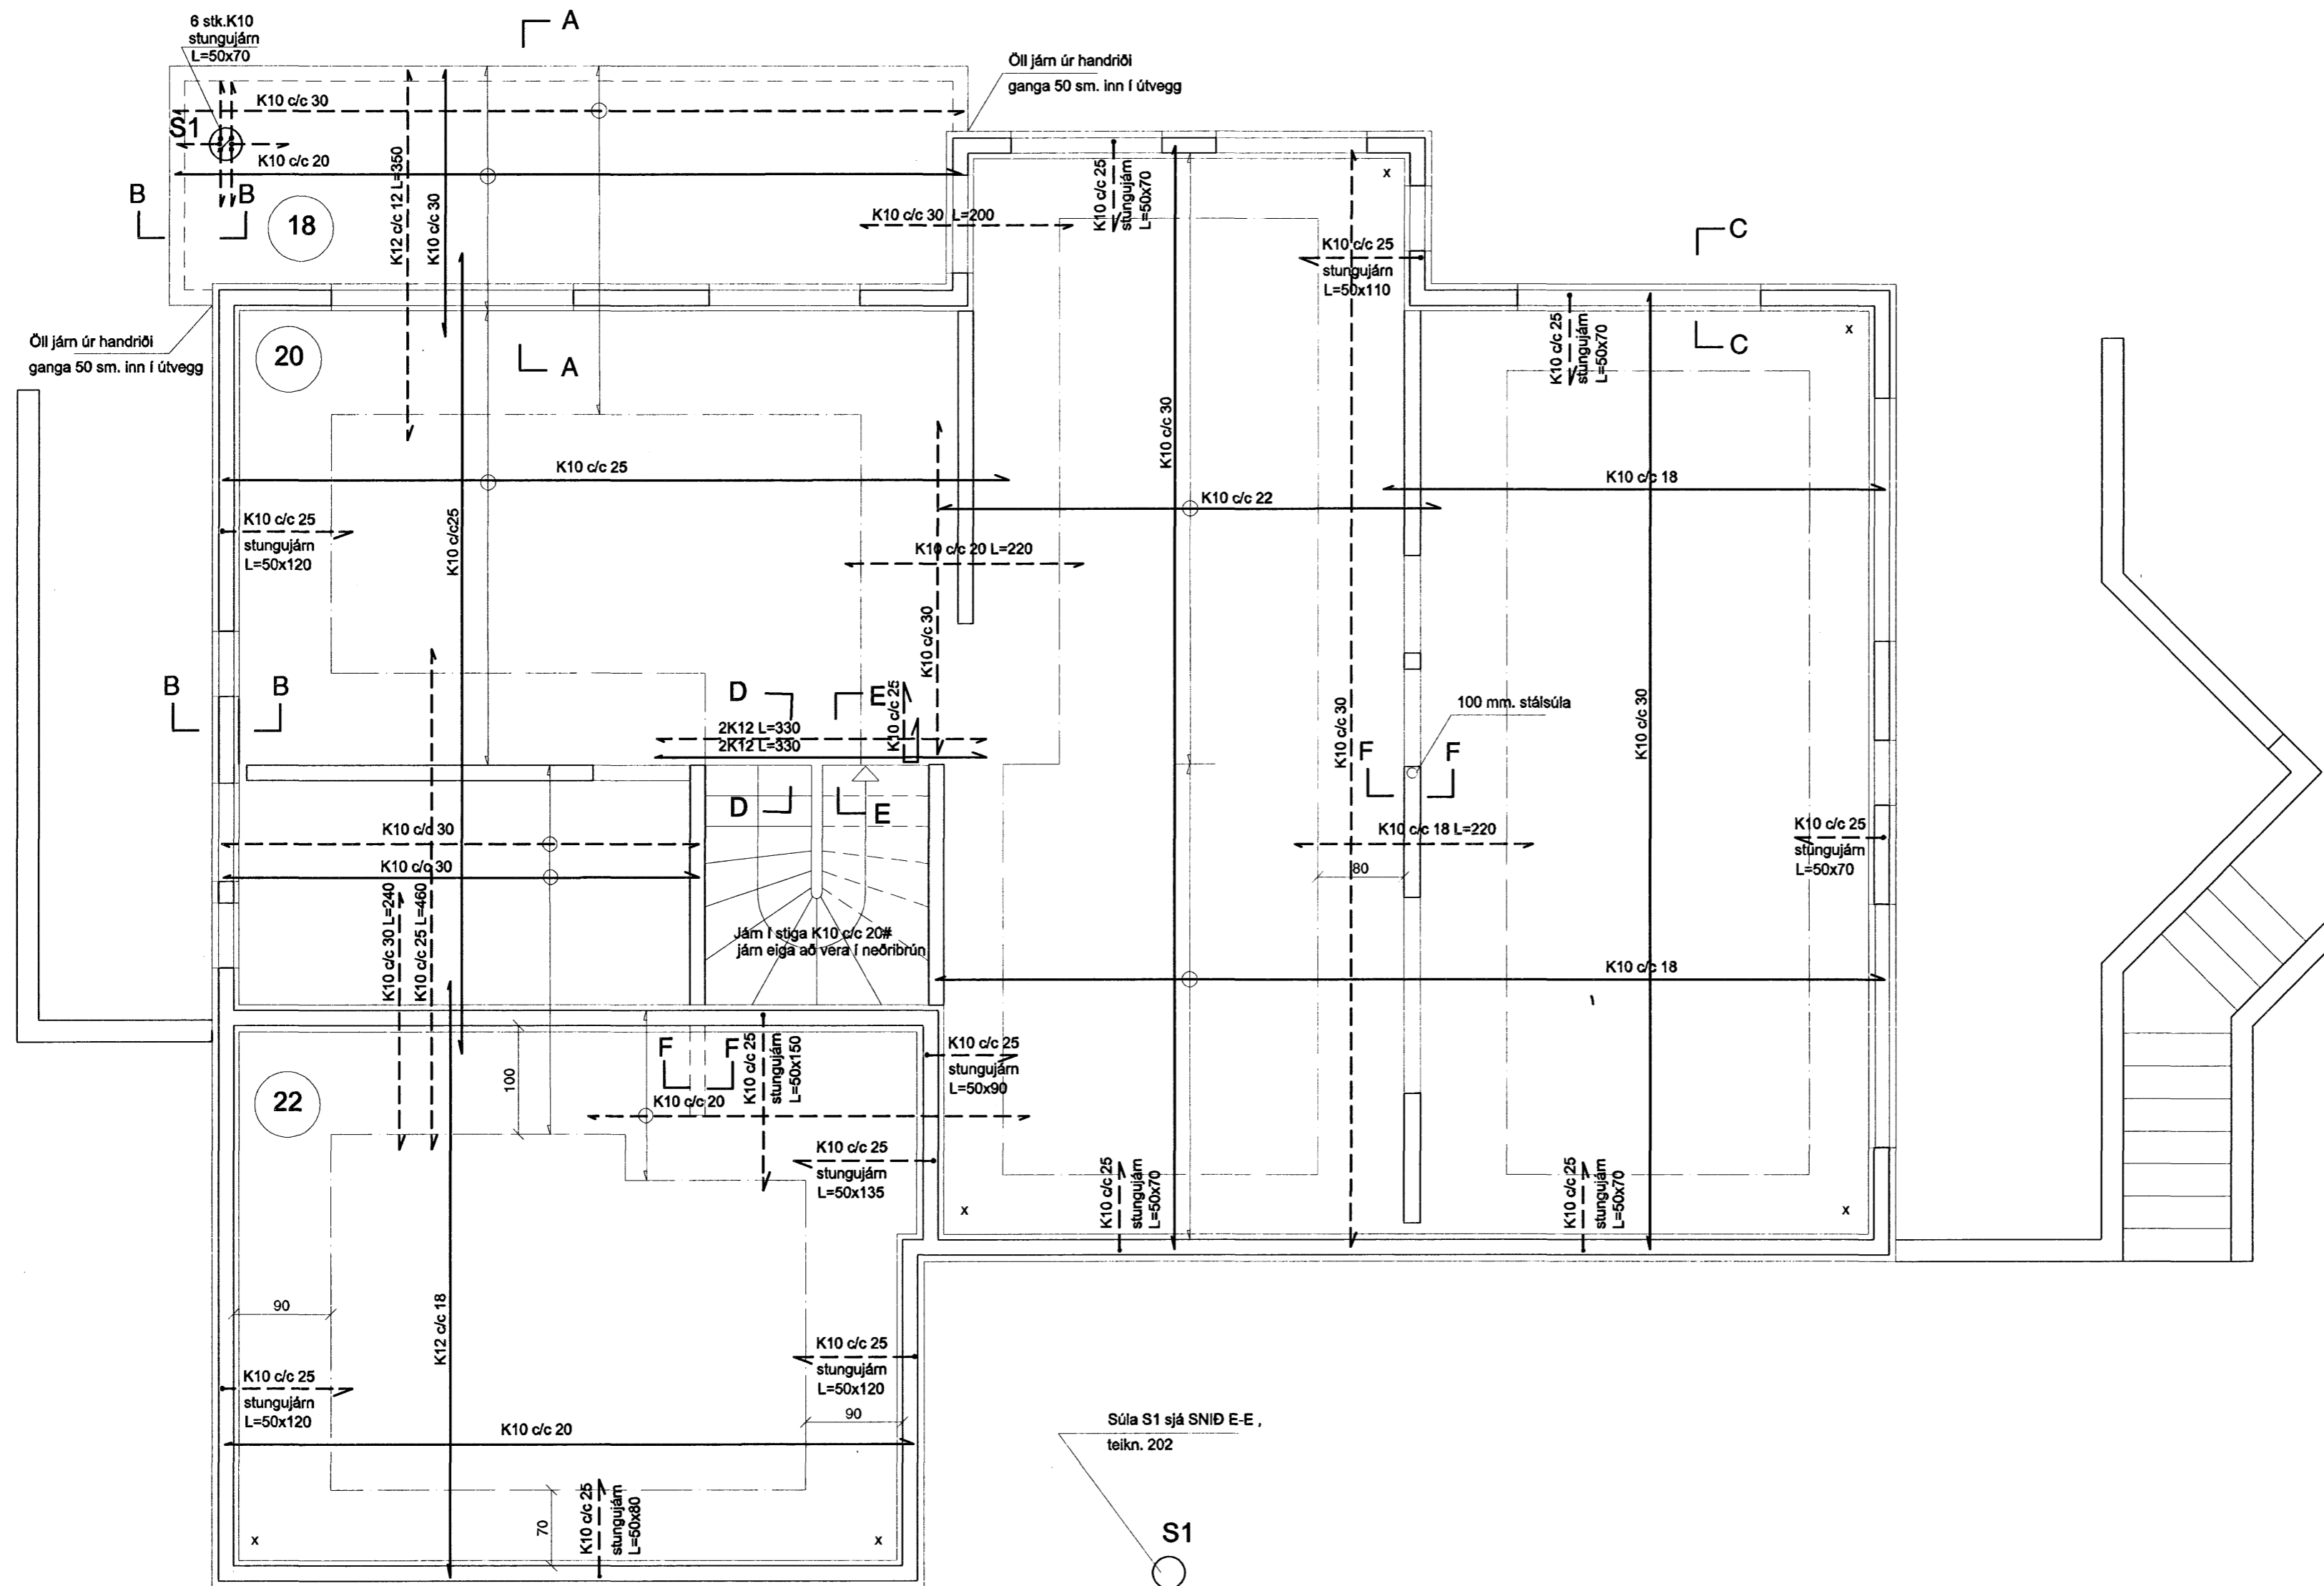

Súla S1 sjá SNID E-E,  
teikn. 202


S1

Samþykkt þann  
31 OKT. 2007  
Byggingfultrúinn í Hafnarfirði  
F.h. Sigurbjartur Halldórsson

Skýringar:

Veggjarnót, Viking einangrunarmót veggþykkt 140 mm.  
Steypa í veggjum og plötum 1. og 2. hæðar skal vera S-300.  
Steypustyrktarjárn Ks.4200, merkt sem K á teikningum.  
Steypuhúla minnst 40mm. í undirstöðum og í ómúrhuðudum veggjum,  
25mm. í múrhúðudum veggjum og 15mm. í plötum.  
Umhverfis öll múrop og í veggendum komi 2K12, járnin  
nái minnst 500mm. út fyrir brúnir opa.  
Allir útveggir skulu járnbenntir með K10 c/c 25 # í miðjum vegg,  
allir innveggir skulu járnbenntir með K10 c/c 25 # í miðjum vegg  
nema annað sé tekið fram.

Öll mál skal sannreyna á teikningum arkitekts.

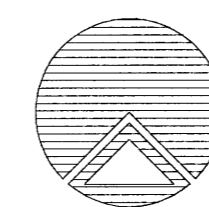

**Teiknistofan Röðull**

Verkheiti:  
Hlíðarás 2 Hafnarfirði

Verkhúfi:  
Grunnmynd veggir og plata yfir 1. hæð

Helgi Gunnarsson kt. 050350-4879 h.s. 5544708 gsm 6921020 nmt. 8533489  
Jón Rafns Antonsson kt. 240347-2539 h.s. 5670775 gsm. 8928377 nmt. 8528377

Knarrarvogi 4 Reykjavík  
S: 5683577 Fax 5683522

Mkv. 1:50	Hannað: hg
Dags: júní 2007	Teiknað: hg
Breytt:	Yfirfarið: hg
Breytt:	Fjöldi blaða 8
Breytt:	Blað nr. 203

*[Handwritten signature]*