



GARÐLJÓÐ 4x25mm  
 HEIMTAUG RAFMAGN 50mm  
 HEIMTAUG SÍMA 50mm  
 LOFTNET 32mm  
 PÍPUR SKULU NÁ AÐ LÖBARMÖRKUM

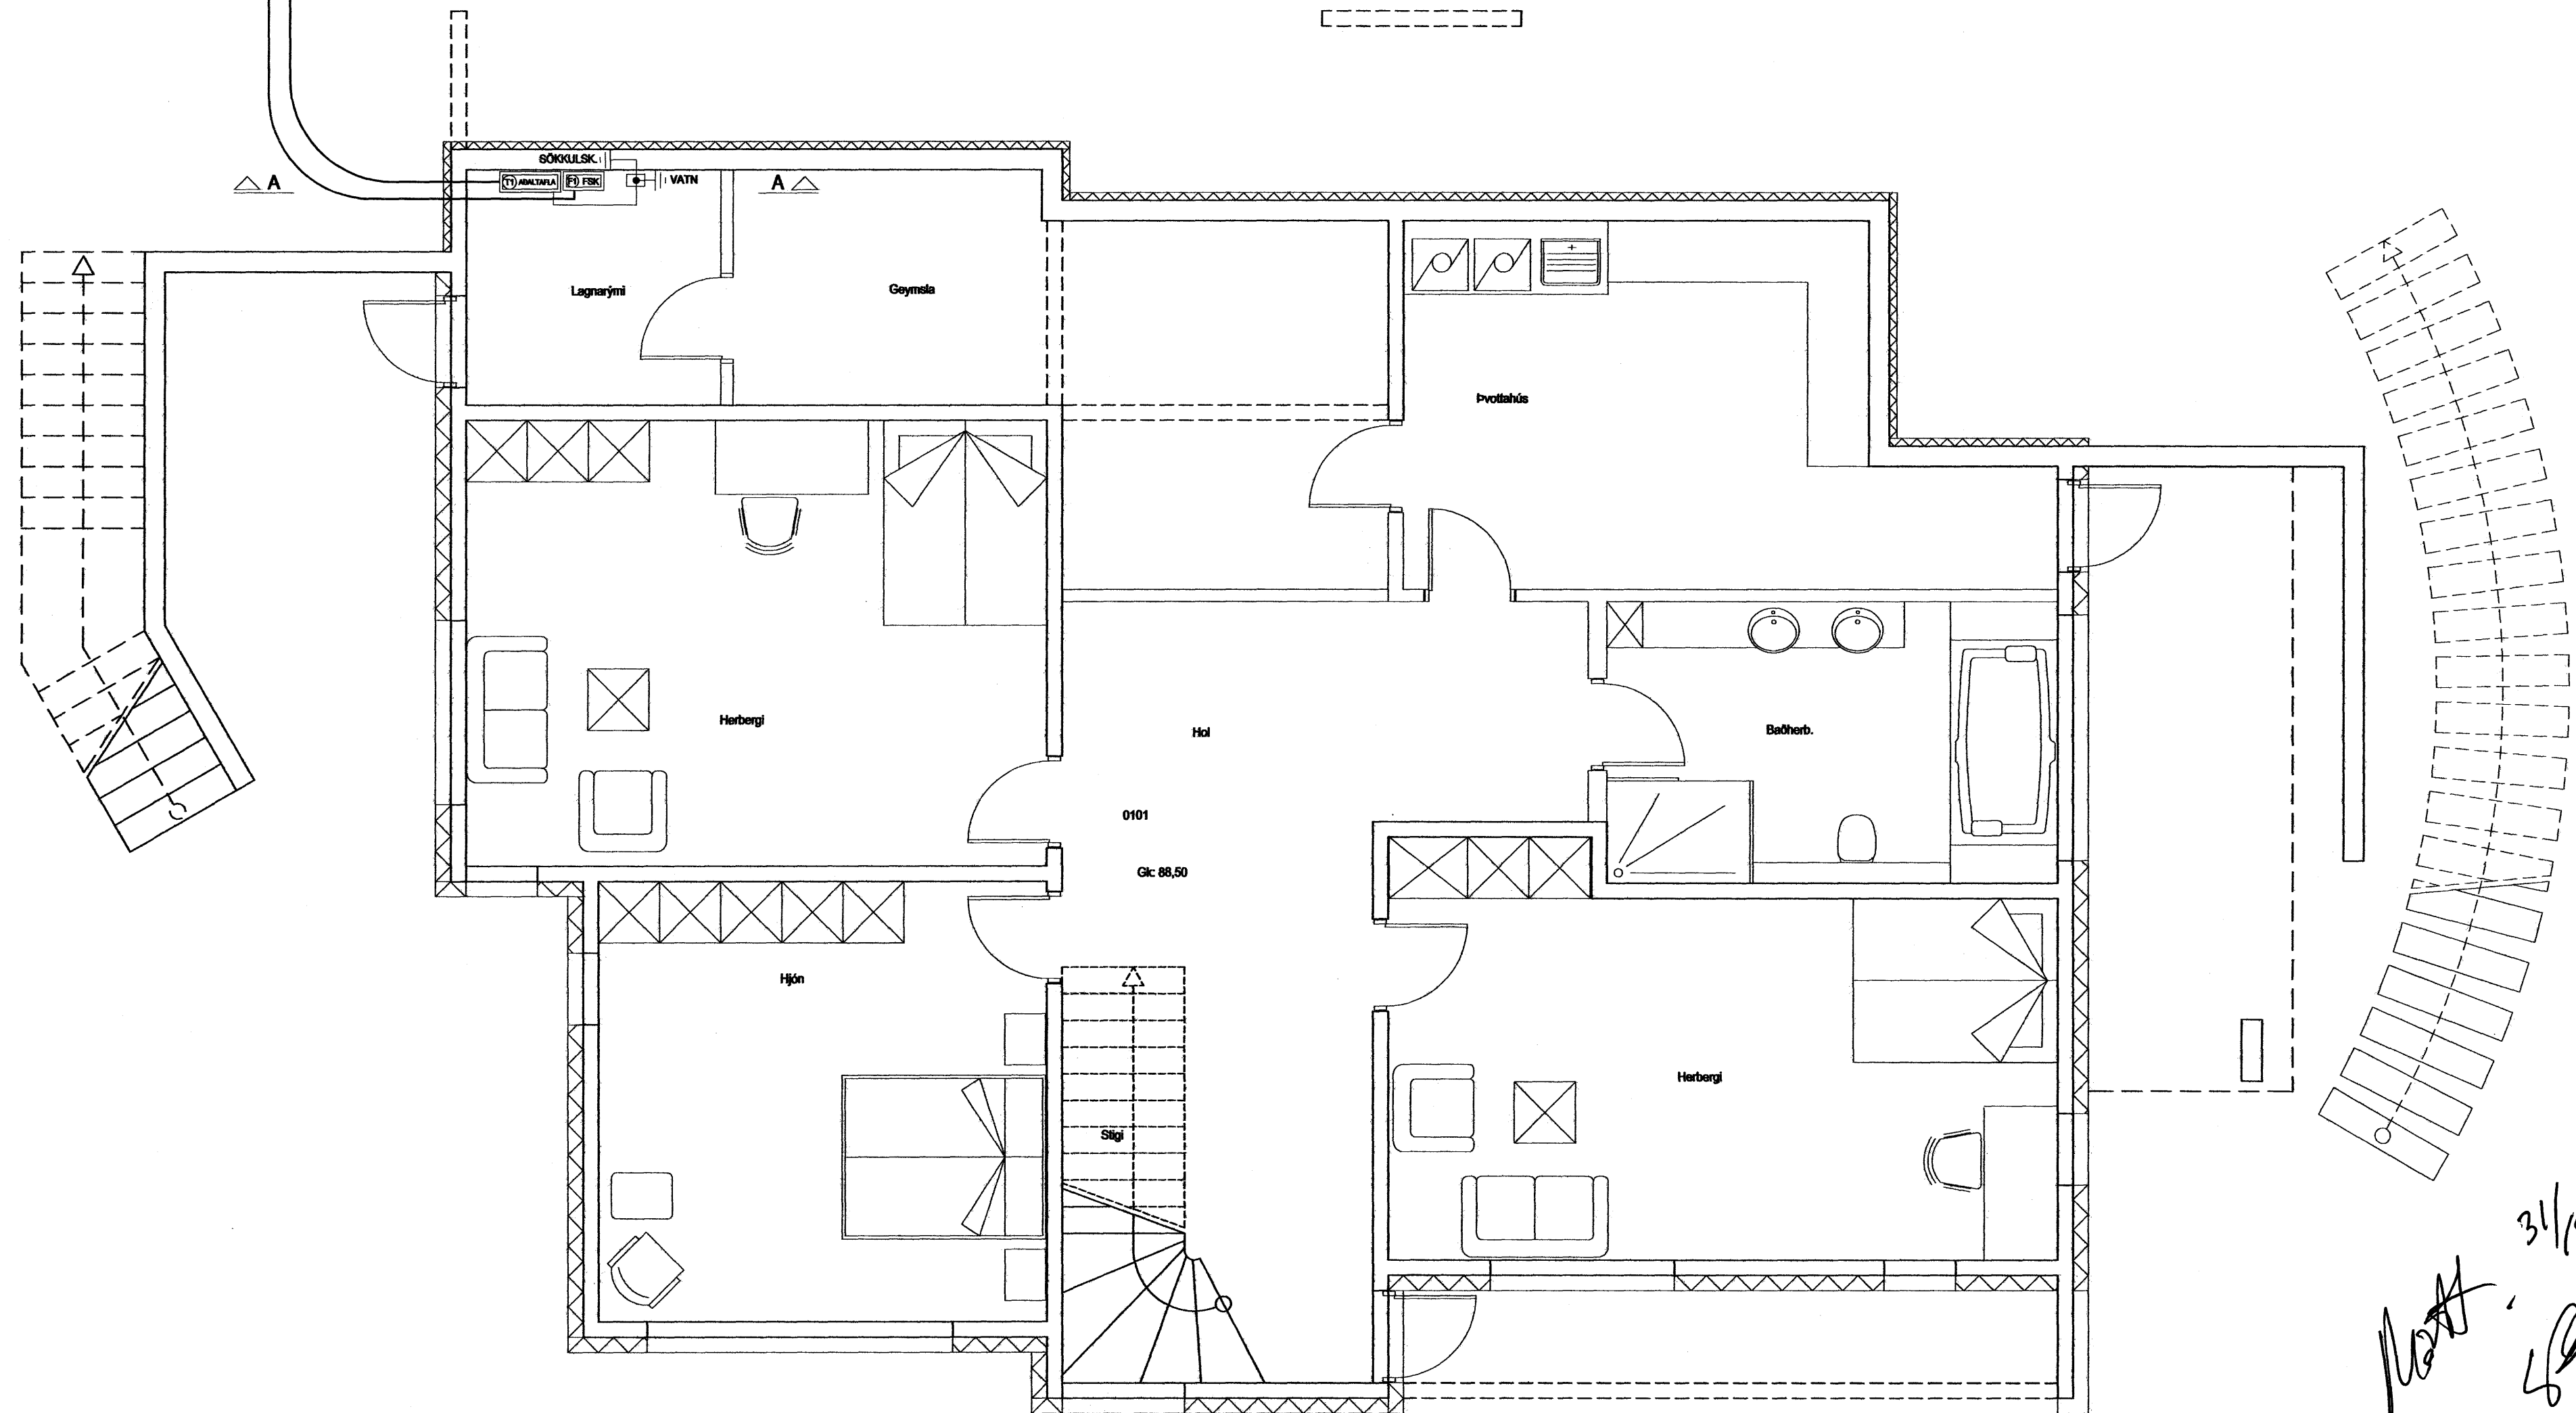

*Handwritten notes:*  
 Notat. 31/10 2005  
 [Signature]

**HELGI KR. EIRIKSSON RAFLAGNAHÖNNUN**  
  
 KT. 110156-2789

SKIPHOLT 37, 108 REYKJAVÍK S:568-8388  
 E-MAIL: TEIKN@LUMEX.IS

DAGS.	26.10.2007	SÍÐA NR.	1 AF 2
TEIKN. NR.	AR-01	TÖLVUHEITI	GRBREKKUÁS13
VERKHLUTI	GRUNNMYND 1. HÆÐ	BREYTING A	
MKV.	1:50	BREYTING B	

HANNAÐ	HKE	VERKEFNI	BREKKUÁS 13, HAFNARFIRÐI
TEIKNAD	PHS	RAFLÖGN	HEIMTAUGARTEIKNING
YFIRFARID	HKE		