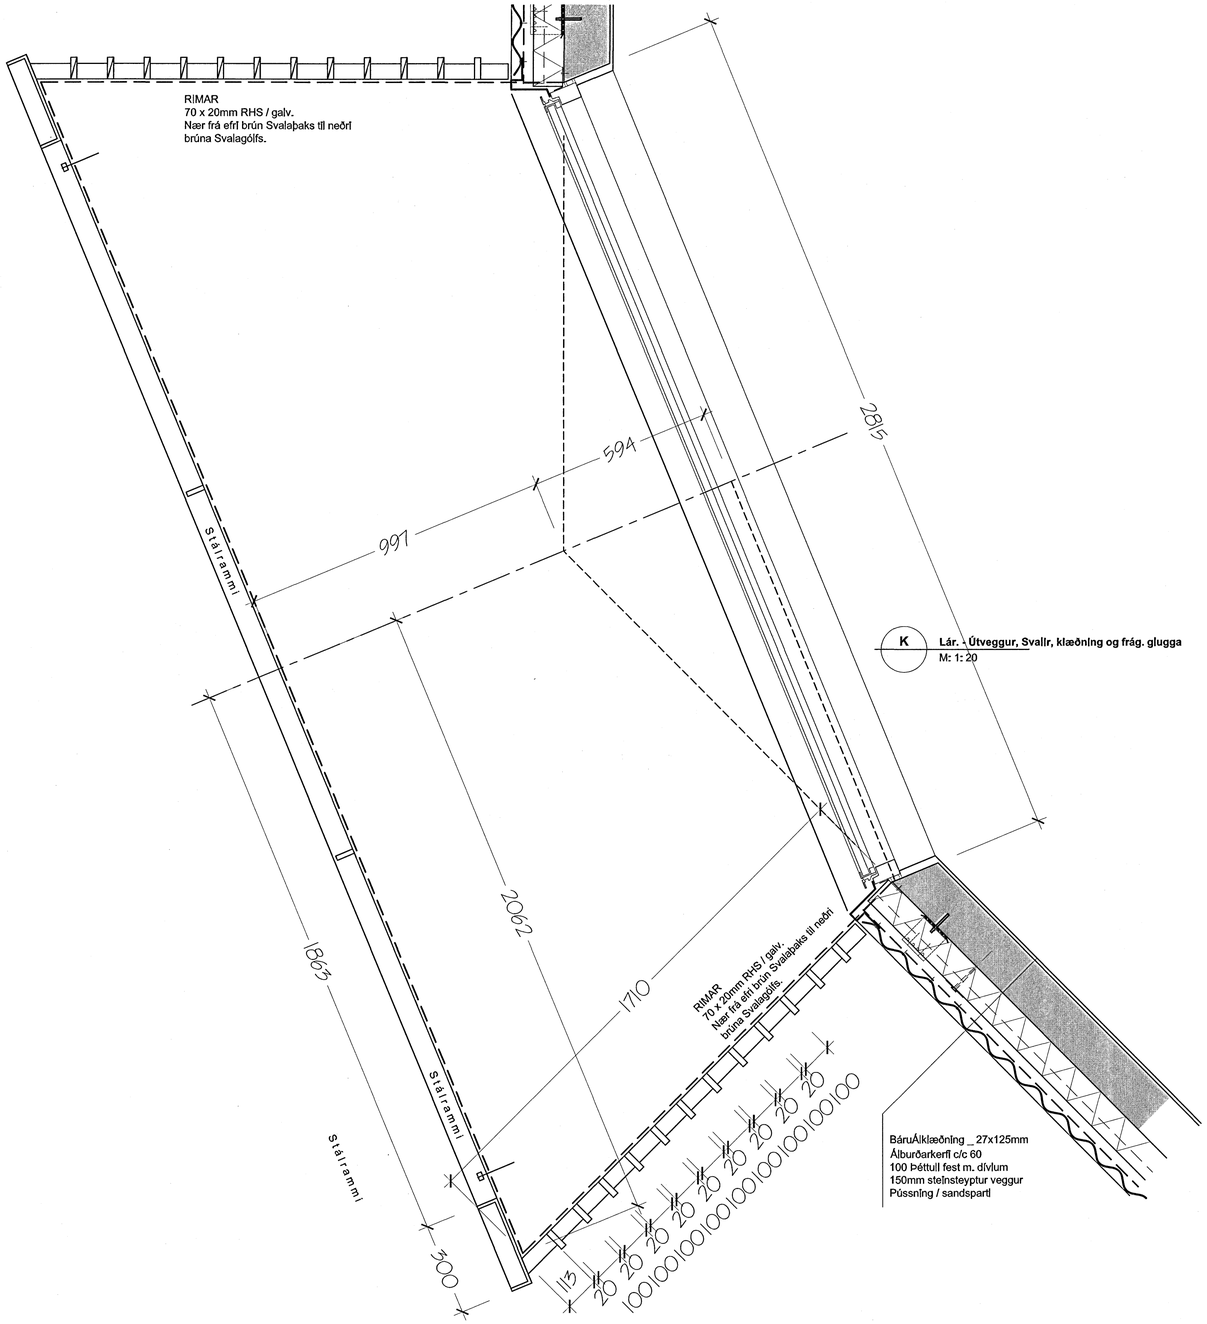

K Lár. - Útveggur, Svalir, klæðning og frág. glugga
M: 1: 20

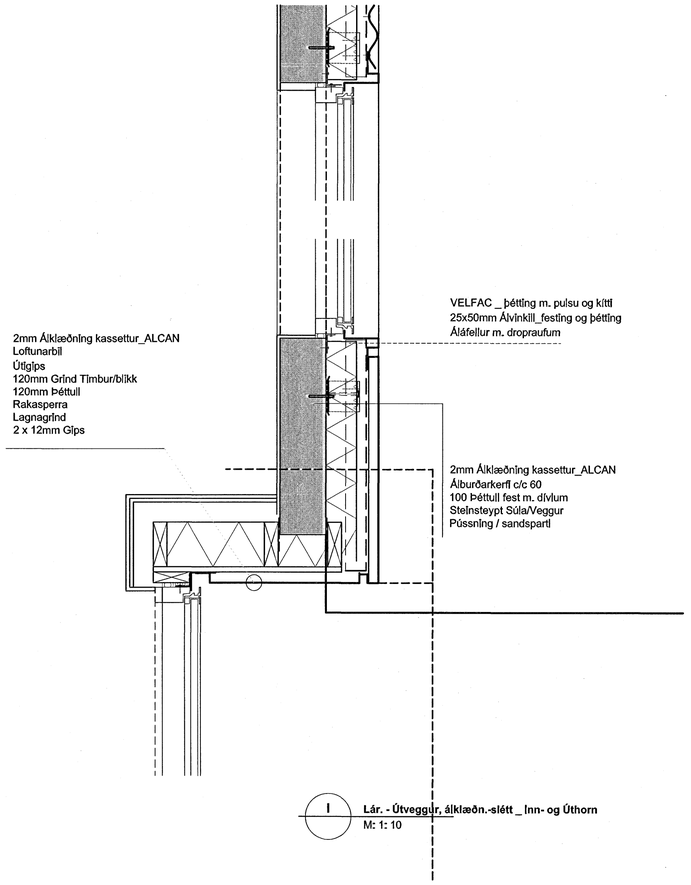

I Lár. - Útveggur, álklæðn.-slétt _ Inn- og Úthorn
M: 1: 10

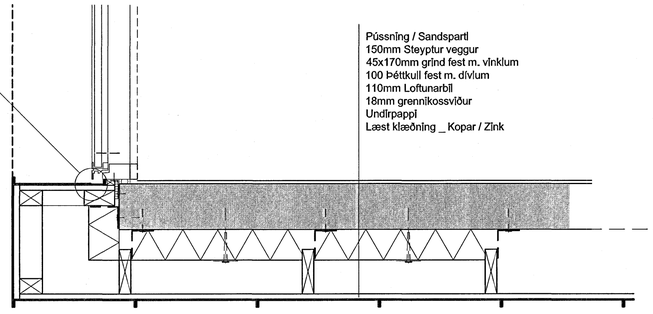

J Lár. - Útveggur, Zinkklæðn. læst, úthorn og frág. glugga
M: 1: 20

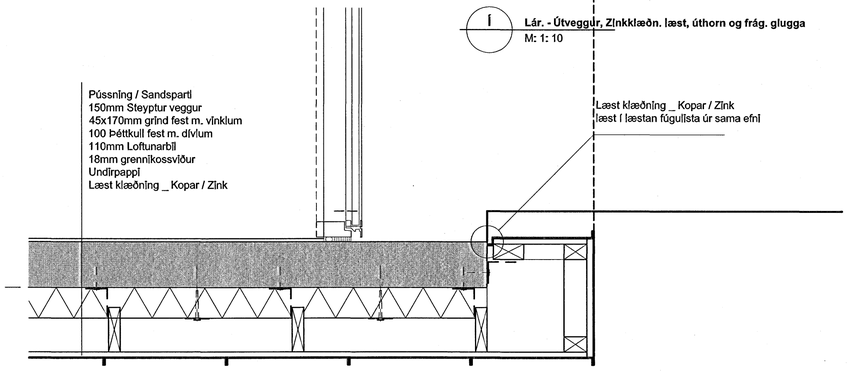

I Lár. - Útveggur, Zinkklæðn. læst, úthorn og frág. glugga
M: 1: 10

Samþykkt þann
01 NOV. 2007
Byggingfulltrúinn í Hafnarfirði
F.h.Sigurbjartur Halldórsson

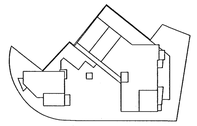

1 M

VESTURGATA 20

Fjölbýli í Hfj.

mkv.: 1: 10

5.11

Verkteikning

Sérhlutar _ Lár. Delil
Yfirlit útv._ V og NV-veggir

dags. 20.09.´07

ATT arkitektar att@arkitekt.is
Trönuhraunl 1 220 Hfj. kt: 590406 0580
s: 5454 700 f: 5454 701 GSM: 897 2380
Tryggvi Tryggvason FAÍ kt: 261256 5769

att arkitektar _ í samstarfi við _ einrúm arkitekta

einrúm arkitektar
glaðheimum 20 104 reykjavík
sími 553 8989 fax 568 8989
einrum

kristín brynja gunnarsdóttir arkitekt faí
kt.: 040766 5889 k@einrum.com