







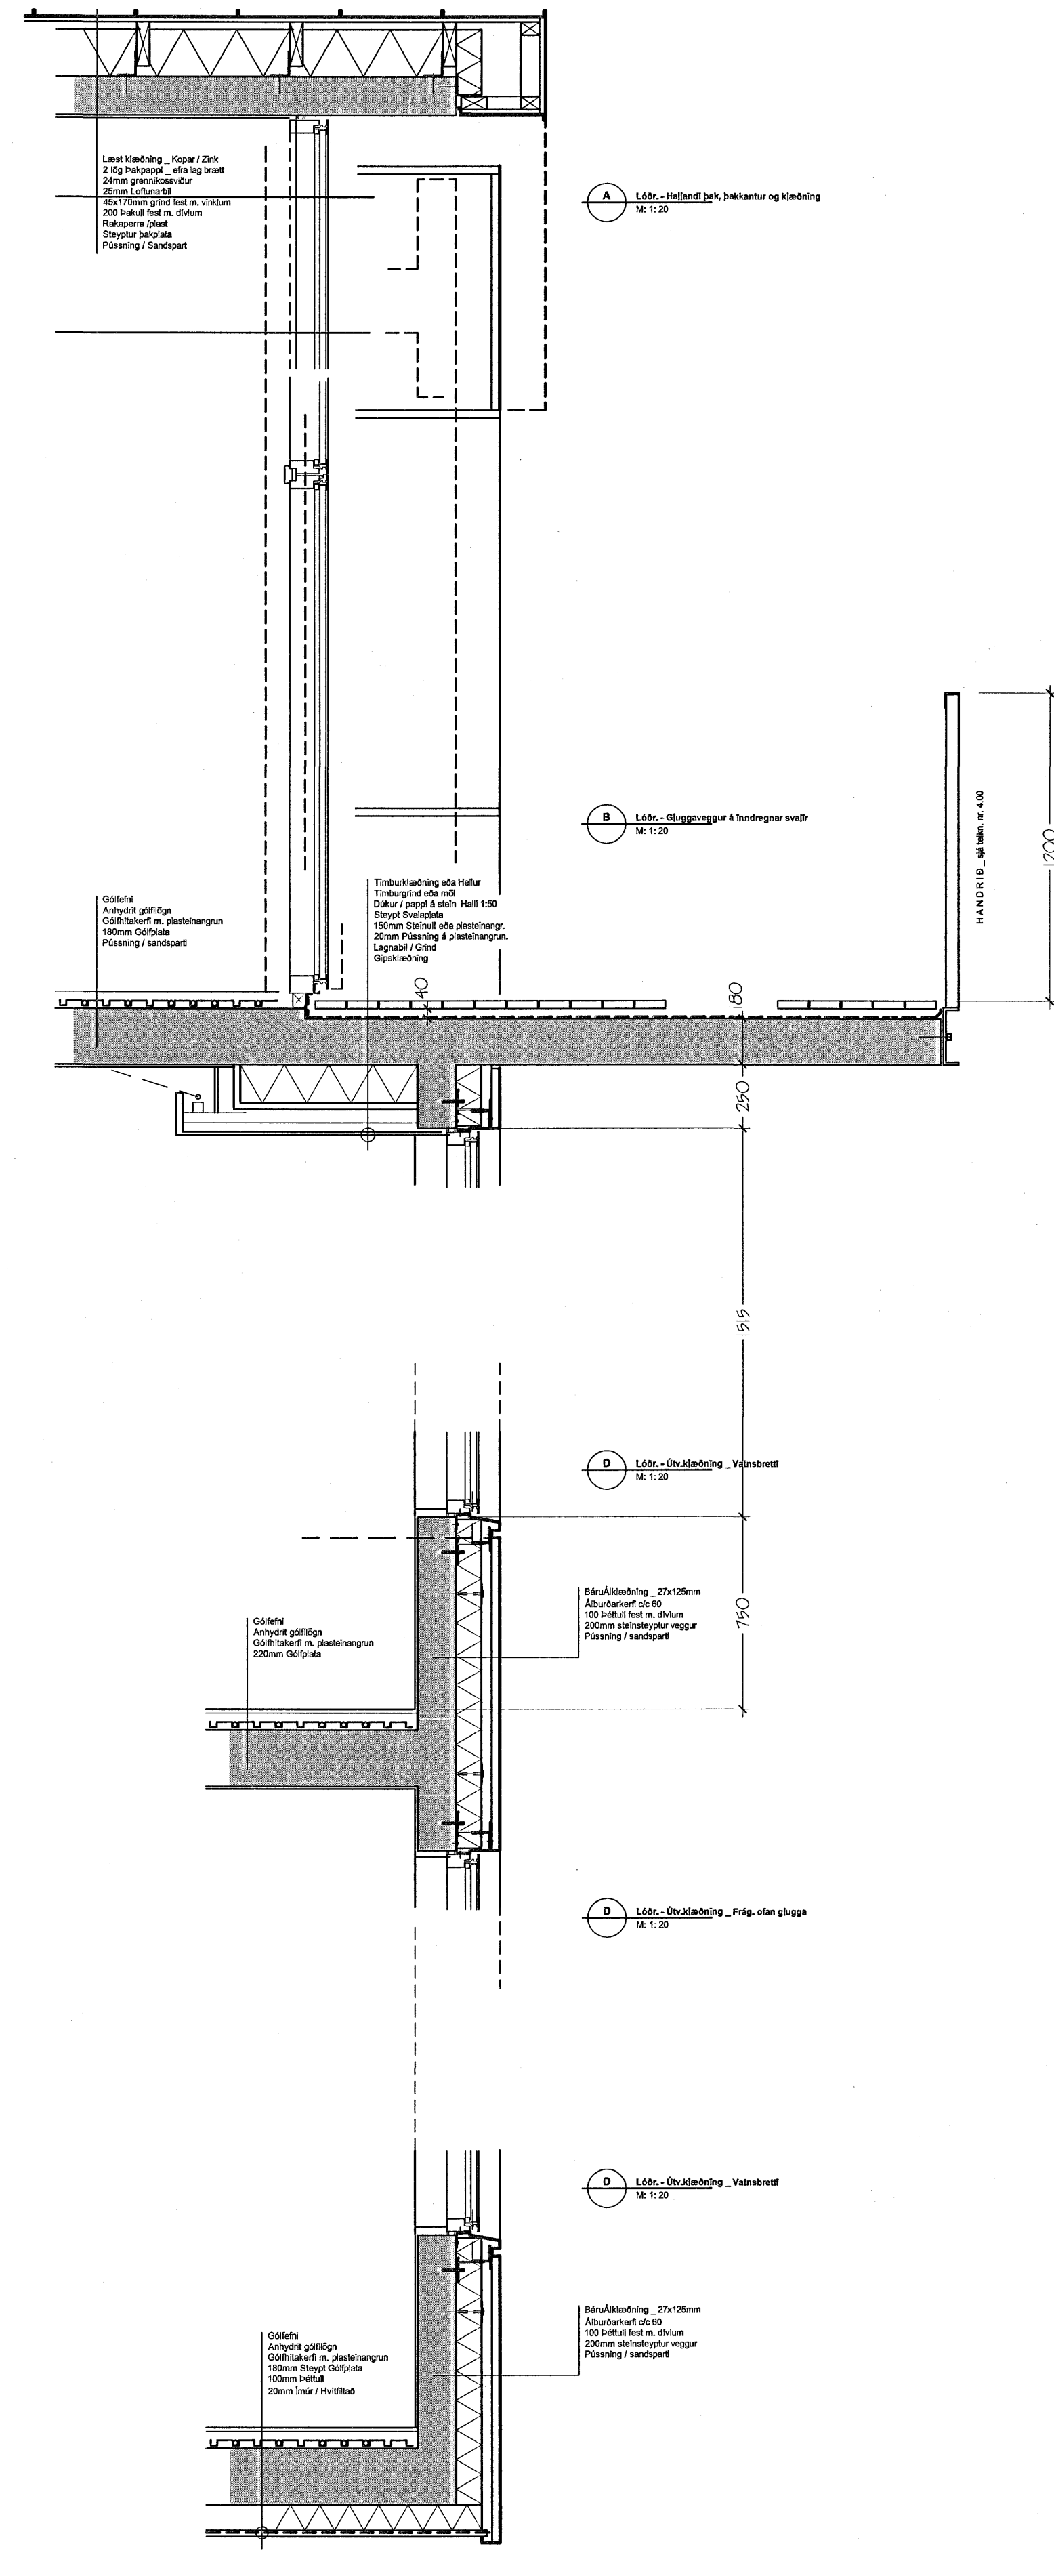








 

Samþykkt þann
01 NOV. 2007
Byggingulltrúinn í Hafnarfirði
F.h.Sigurbjartur Halldórsson

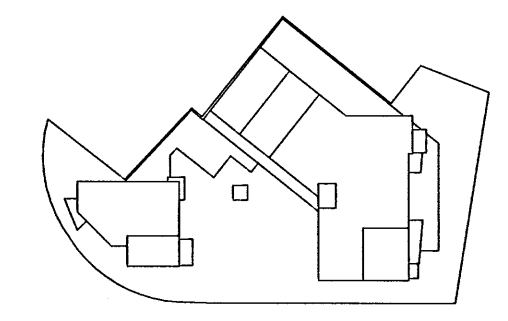

2 M

VESTURGATA 20

Fjölbyili í Hfj. mkv: 1:20 **5.10**

Verkeikning
Sérhlutar - Lóðr. Deili
Yfirliit gtv., þak og svalir - S og N-veggir
dags. 20.09.07

ATT arkitektar att@arkitekt.is
Trönuhrauni 1 220 Hfj. kt: 590406 0580
s: 5454 700 f: 5454 701 GSM: 897 2380

Tryggvi Östgöngu
Tryggvi Östgöngu EA kt: 261256 5769

att arkitektar - í samstarfi við - einrúm arkitekta

einrúm arkitektar
glæðheimum 20 104 reykjavík einrúm
sími 553 8989 fax 568 8989

kristín brynja gunnarsdóttir arkitekt faf
kt: 040766 5889 k@einrum.com