

VELFAC\_veggplötur í ramma  
Loftunarbíl  
Útgíps  
120mm Grínd Tímurblikk  
120mm Þéttull  
Rakasperra  
Lagnagrínd  
2 x 12mm Gíps

V Lár. - Gluggaveggur að léttum vegg m. Velfac klæðn.fagí  
M: 1: 10

Ú Lár. - Úth., bára og slétt ákli. \_frág. gluggaveggur og Glerhandröð  
M: 1: 10

HANDRÍÐ\_ sjá teikn. nr. 4.00

VELFAC\_ þétting m. pulsu og kitti  
25x50mm Álvínkili\_ festing og þétting  
Aláfellur m. dropraufum

Steinsteyptur veggur/súla  
Álburðarkerfi c/c 60  
100 Þéttull fest m. divlum  
2mm Áiklæðning\_ ALCAN -áfellur  
brotnar undir Velfac glugga og ál-báru-  
klæðningu

Pússning / sandsparti  
150mm steinsteyptur veggur  
Álburðarkerfi c/c 60  
100 Þéttull fest m. divlum  
Báru Áiklæðning\_ 27x125mm

2mm Áiklæðning kassettur\_ ALCAN  
Loftunarbíl  
Útgíps  
120mm Grínd Tímurblikk  
120mm Þéttull  
Rakasperra  
Lagnagrínd  
2 x 12mm Gíps

Gluggi festur innanfrá m. vínkili  
VELFAC\_ þétting m. pulsu og kitti  
Aláfellur m. dropraufum

Gluggi festur innanfrá m. vínkili  
VELFAC\_ þétting m. pulsu og kitti  
Aláfellur m. dropraufum

2mm Áiklæðning kassettur\_ ALCAN  
Álburðarkerfi c/c 60  
100 Þéttull fest m. divlum  
Steinsteypt Súla/Veggur  
Pússning / sandsparti

VELFAC\_ þétting m. pulsu og kitti  
25x50mm Álvínkili\_ festing og þétting  
Aláfellur m. dropraufum

Pússning / sandsparti  
150mm steinsteyptur veggur  
Álburðarkerfi c/c 60  
100 Þéttull fest m. divlum  
Báru Áiklæðning\_ 27x125mm

Steinsteyptur veggur/súla  
Álburðarkerfi c/c 60  
100 Þéttull fest m. divlum  
2mm Áiklæðning\_ ALCAN -áfellur  
brotnar undir Velfac glugga og ál-báru-  
klæðningu

Steinsteyptur veggur/súla  
Álburðarkerfi c/c 60  
100 Þéttull fest m. divlum  
2mm Áiklæðning\_ ALCAN -áfellur  
brotnar undir Velfac glugga og ál-báru-  
klæðningu

Pússning / sandsparti  
150mm steinsteyptur veggur  
Álburðarkerfi c/c 60  
100 Þéttull fest m. divlum  
2mm Áiklæðning kassettur\_ ALCAN


P Lár. - Útveggur, báruáiklæðn. og frág. glugga  
M: 1: 10

U Lár. - Úthorn, bára og slétt ákli. \_frág. glugga  
M: 1: 10

T Lár. - Áiklæðn. slétt á súlu \_frág. glugga  
M: 1: 10

S Lár. - Úthorn, bára og slétt ákli. \_frág. glugga  
M: 1: 10

Samþykkt bann  
01 NOV. 2007  
Byggingufulltrúinn í Hafnarfirði  
F.h. Sigurbjartur Halldórsson

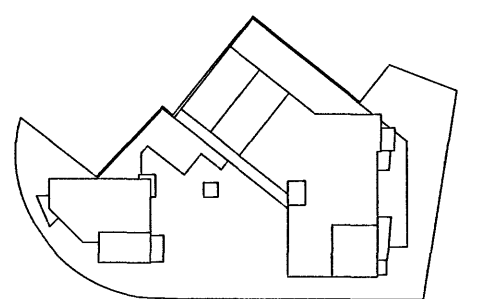

VESTURGATA 18

Fjölbýli í Hfj. mkv.: 1: 10 **5.03**  
Verktelning  
Sérhlutar \_ Lár. Deill  
Yfirlit útveggir\_ N-Vesturveggir  
dags. 20.09.'07

ATT arkitektar att@arkitekt.is

Trönuhraun 1 220 Hfj. kt. 590406 0580  
s: 5454 700 f: 5454 701 GSM: 897 2380

Tryggvi Tryggvason FAI Ut: 261256 5769

att arkitektar \_ í samstarfi við \_ einrúm arkitekta

einrúm arkitektar  
glaoheimum 20 104 reykjavik  
sími 553 8989 fax 568 8989 einrúm  
krístín brynja gunnarsdóttir arkitekt faf  
kt.: 040766 5889 k@einrum.com