



G: 5.70

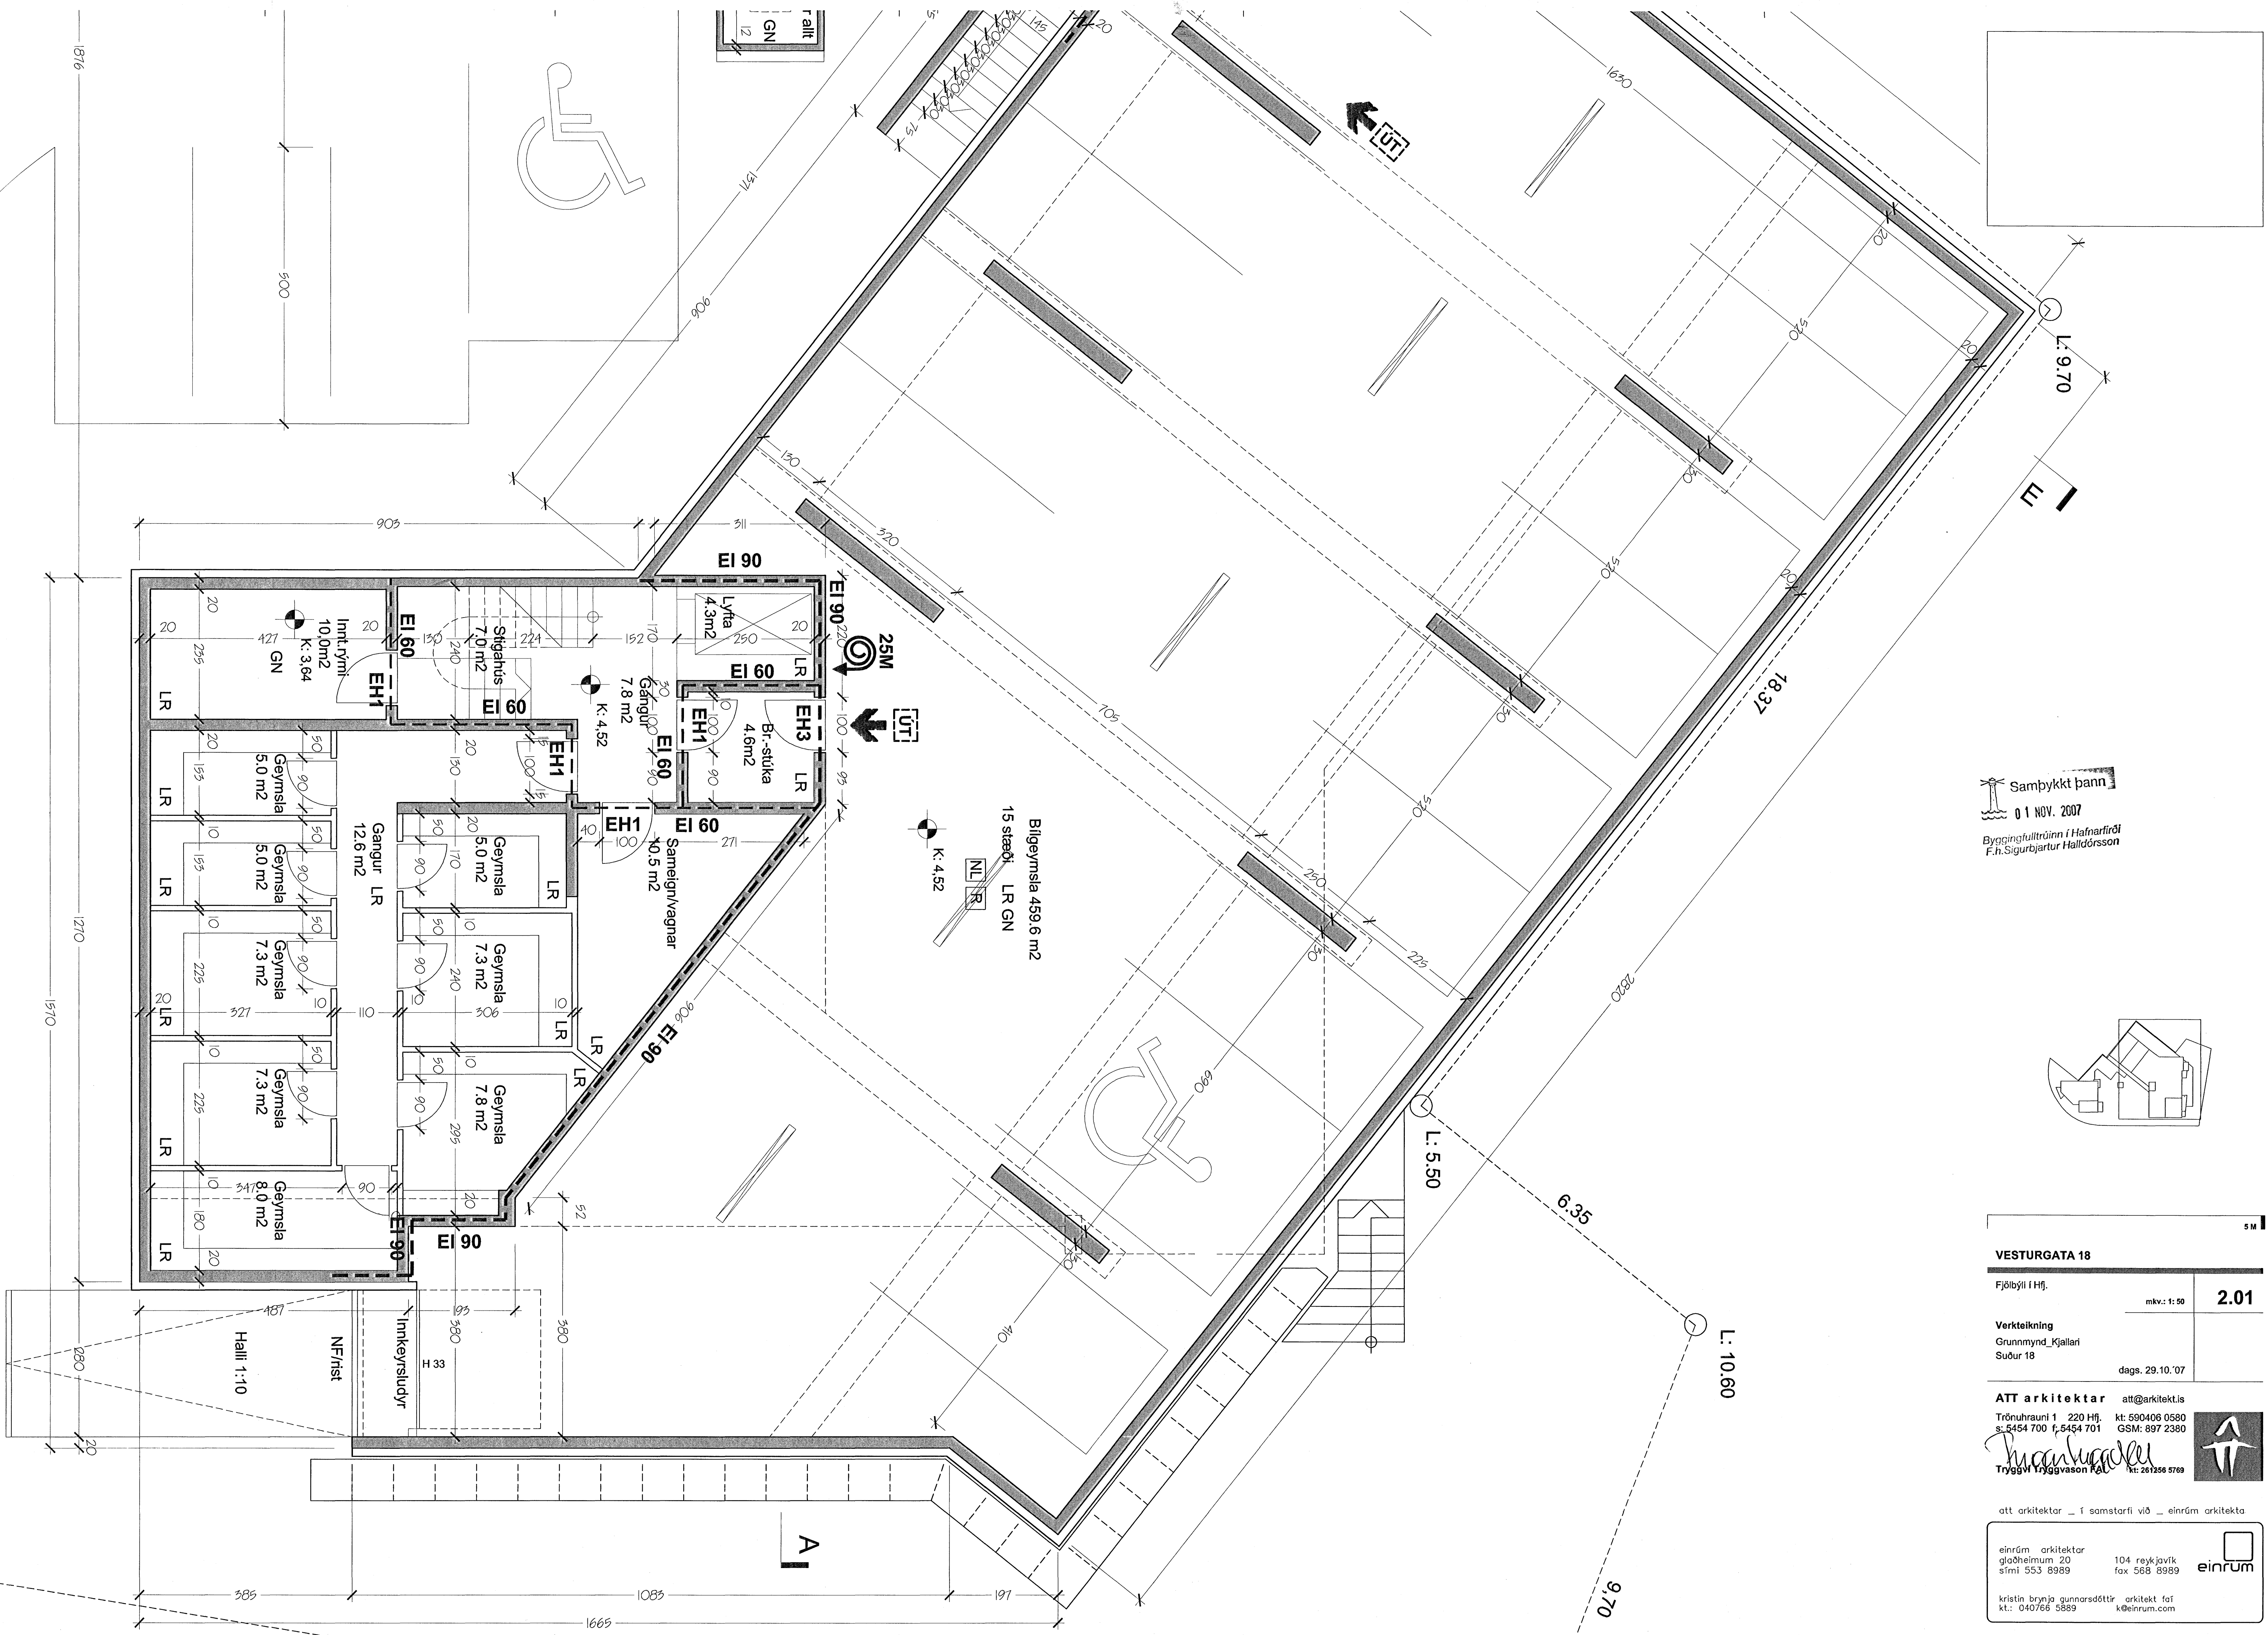

Samþykkt þann  
 01 NOV. 2007  
 Bygginguvaltrúinn í Hafnarfirði  
 F.h. Sigurbjartur Halldórsson

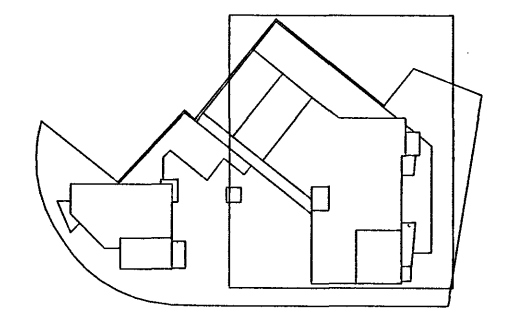

**VESTURGATA 18**

Fjölbýli í Hfj. mkv.: 1:50 **2.01**

Verkefning  
 Grunnmynd\_Kjallari  
 Suður 18 dags. 29.10.07

**ATT arkitektar** att@arkitekt.is  
 Trönuhrauni 1 220 Hfj. kt: 590406 0580  
 s: 5454 700 f: 5454 701 GSM: 897 2380

*Trúgvinnur*  
 Tryggvi Tryggvason FA kt: 261256 5769

att arkitektar - í samstarfi við - einrúm arkitekta

einrúm arkitektar  
 glóðheimum 20 104 reykjavík  
 sími 553 8989 fax 568 8989 **einrúm**

kristín brúnja guðnarsdóttir arkitekt fa  
 kt.: 040766 5889 k@einrum.com