


Neysluvatnslagnir 1. hæð, 1:50

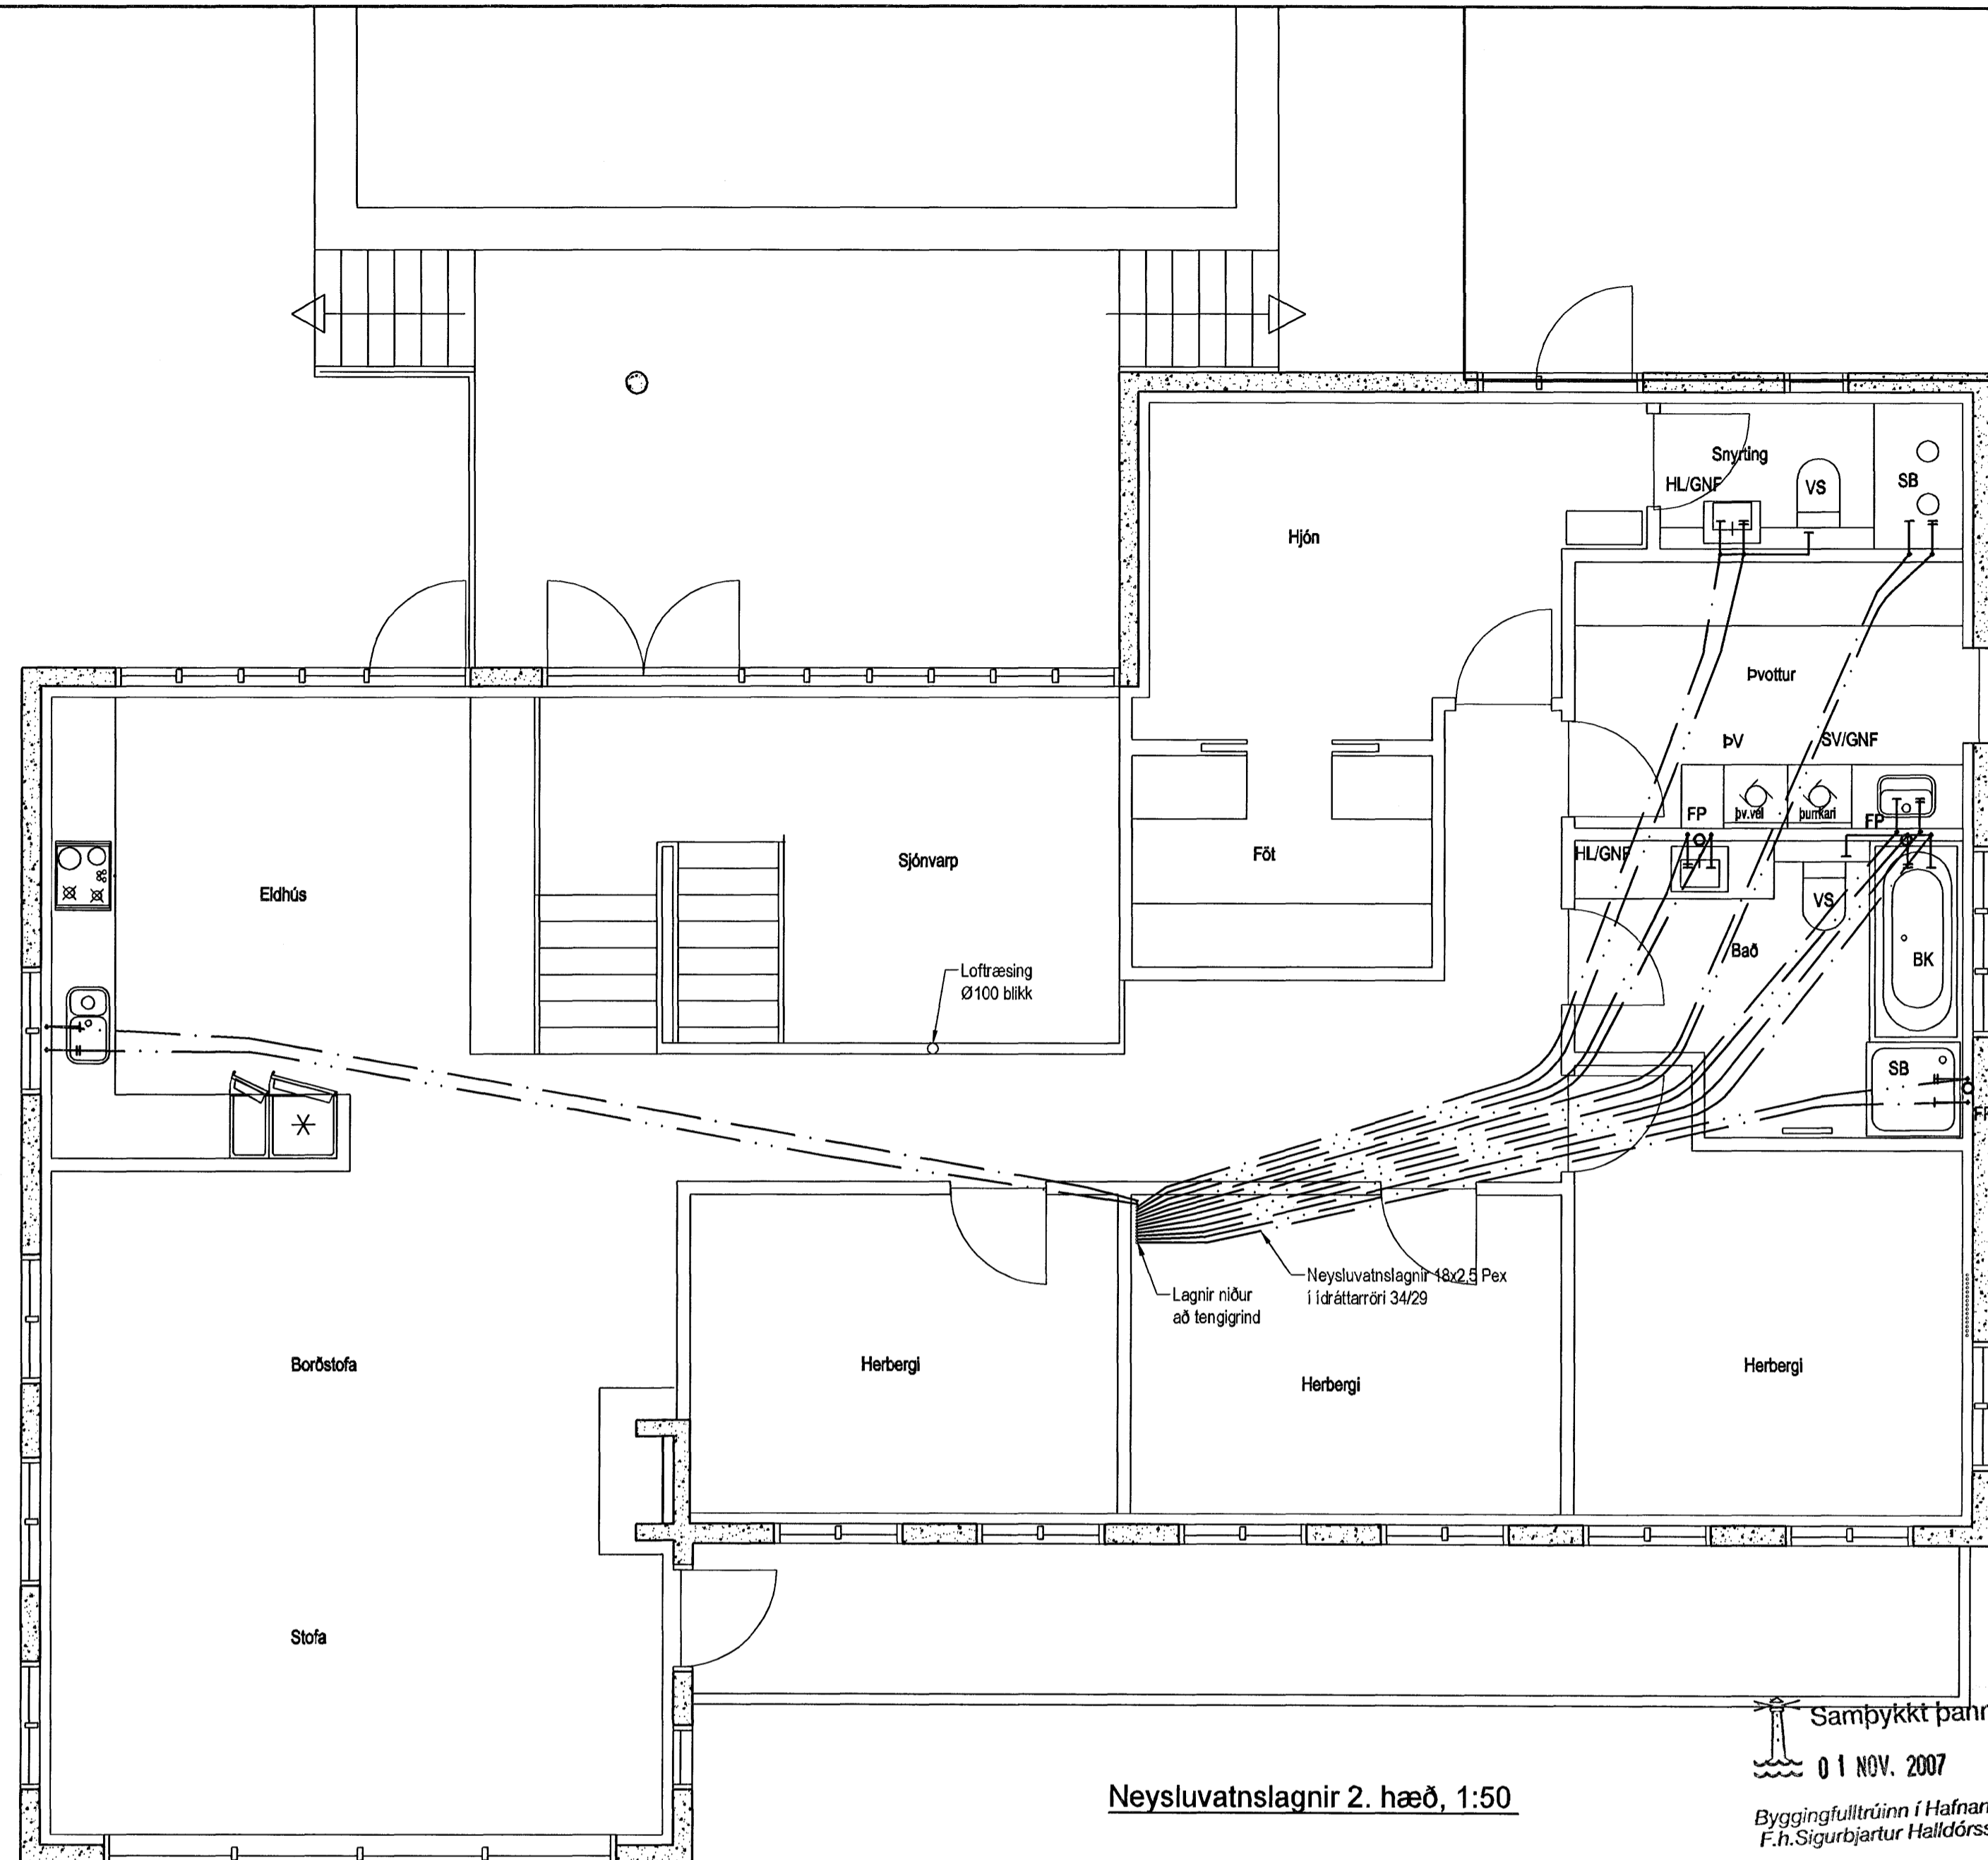


Neysluvatnslagnir 2. hæð, 1:50


Samþykkt þann

01 NOV. 2007


Byggingufultrúinn í Hafnarfirði  
F.h. Sigurbjartur Halldórsson

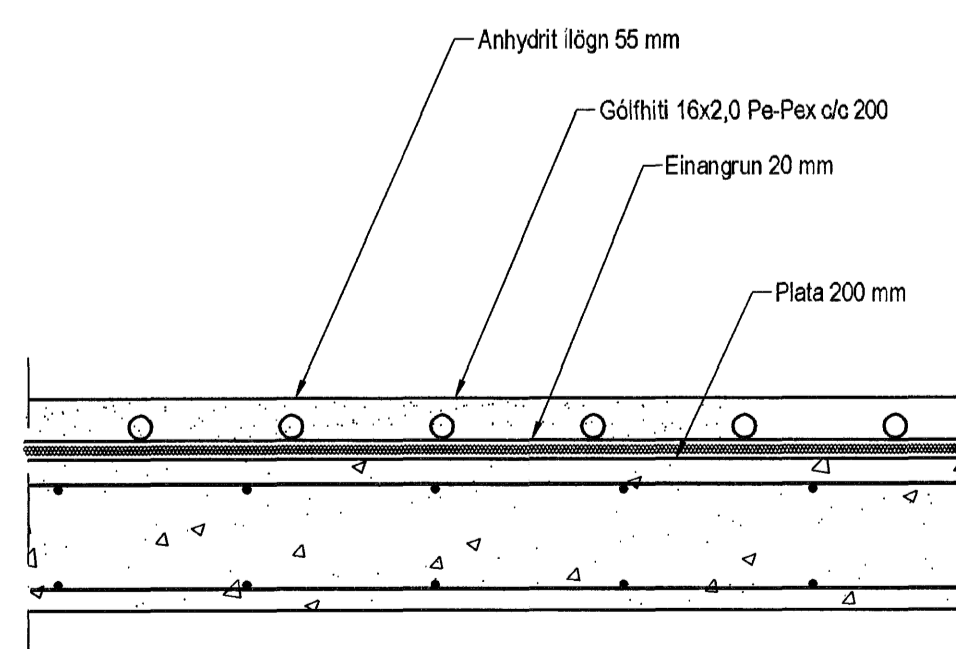

Hita- og vatnslagnir,  
Snið í milliþötu, 1:10

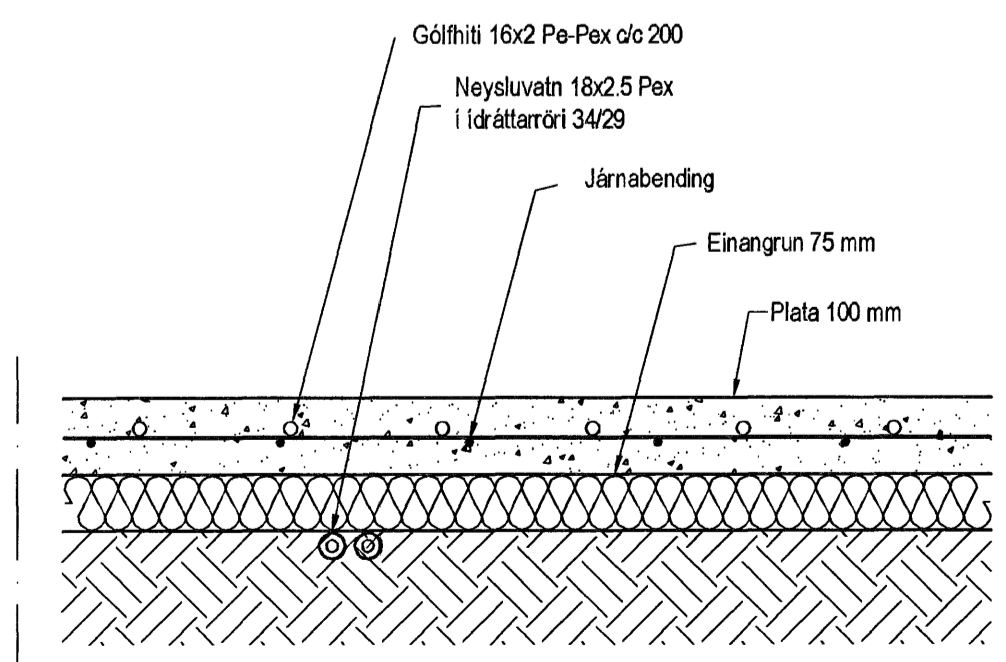

Hita- og vatnslagnir,  
Snið í botnþötu, 1:10

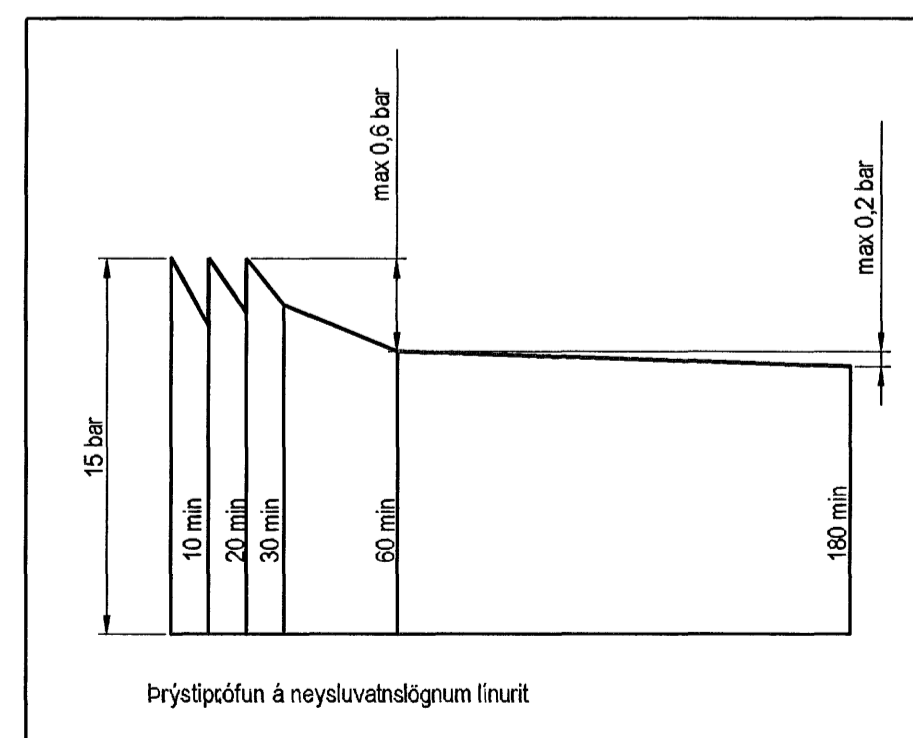

**Neysluvatnslagnir, Skýringar**  
Neysluvatnslagnir eru PEX-lagnir 18x2,5 í ídráttarröri 34/29. Engingngu skal nota viðurkennt efni, og gæta skal þess allir hlúir kerfisins séu frá sama framleiðanda. Festingar skal setja á lagnir með mest 1-1,5 metra millibili. Selja skal þrjár festingar við beygur. Beyguradius skal ekki vera meiri en 5x þvermál pípu. Gæta skal þess að óhreinindi komist ekki milli ýtarðrs og innræðrs. Þrýstiprófun á lögnum skipulæt í hver lotu. Fyrri lota er framkvæmd í 1 klst. og er þrýstingurinn 15 bör þrýstifall má vera max 0,6 bör á seinni 30 mín. Seinni lota er gerð framhaldi af fyrri lotu og tekur 2 klst. Þrýstifall má vera max 0,2 bör.

áðalhönnuður:  
Kári Eiríksson - Arkitekt FAF - kt: 070385-4059

Útgáfa	Breyting	Dagsetning	Hannað
Sveinbjörn Hinriksson Byggingatæknifráeðingur Kt: 160851-2539 Brekkugötu 8 Hafnarfirði Sími: 555-4008, 861-9851 Netfang: svennis@intermedia.is		Staður: Hlíðarás 41 Hafnarfirði Skýring: Neysluvatnslagnir, 1. hæð	
Hannað / Teknað	Kvarði 1:50	Dagsetning 31.10.07	Verkr. 03-07 Teikn.nr. 2-02