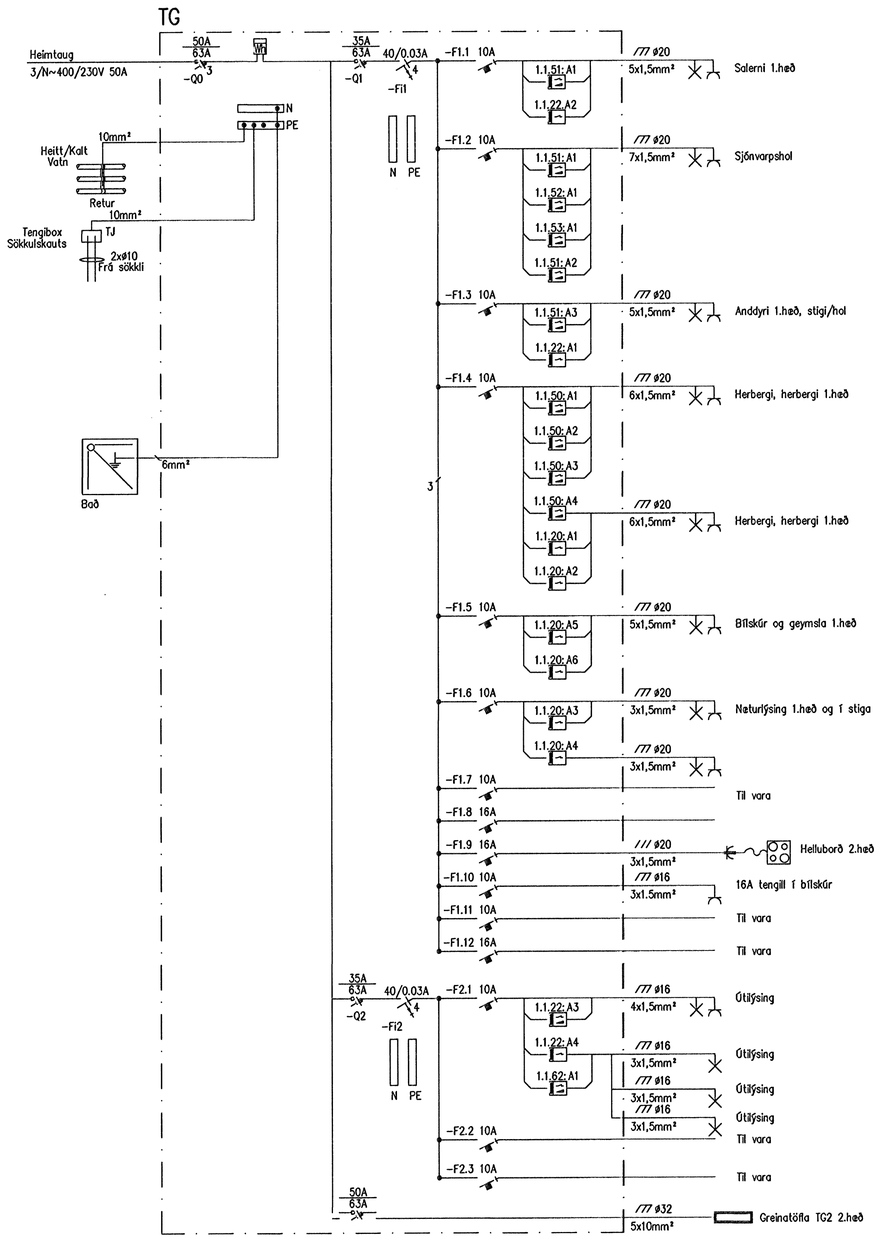

Einlínumynd TG

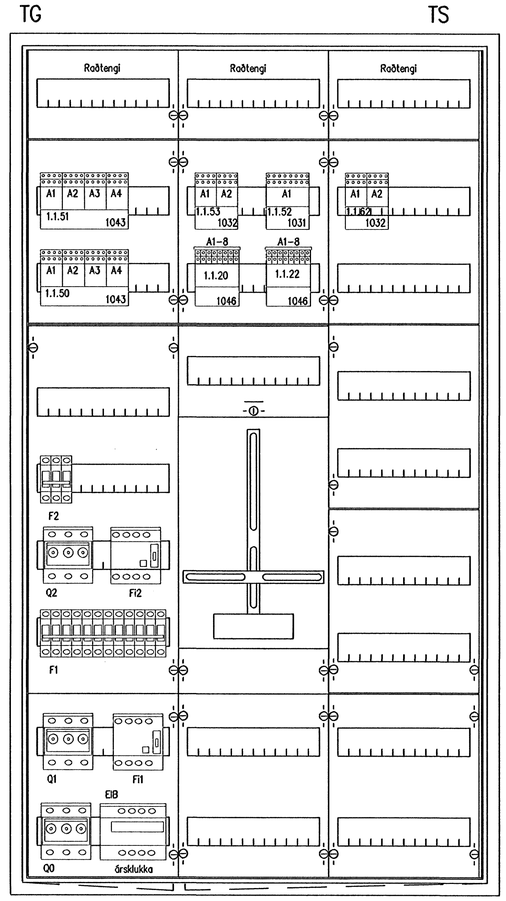

Hæð: 1400mm
Breidd: 800mm
Dýpt: 215mm

Útilit töflu TG, 1:5

Þórður Kristjánsson Kt:040851-4969

Samþykkt:

Undirritun samræmingarhönnuðar

VERKHÖNNUN
VERKFRÆÐIRÁÐGJÖF
Akralind 6, 203 Kópavogi, kt: 650107-1280
Sími: 570-5800, Fax: 570-5810
www.verkhonnun.is, verkhonnun@verkhonnun.is

1:5 0 50 100 150 200 250 300 350 400 mm
1:1 0 10 20 30 40 50 60 70 80 mm

Br.	Dags.	Breyting	Br.	Sþ.

Verkkaupi

BSH	MÞB	26.10.2007
Hannað	Yfirfarið	Dags.
ÞS	A1	1:5
Teiknað	Blaðstærð	Mælikvarði

FURUÁS 26, 221 HAFNARFIRÐI
RAFLAGNIR
EINLÍNUMYND, TAFLA TG

Skrá: FA26-7001.dwg

2007.026
FA26.7001 A
Verk- og teikningarnúmer