



Þórunn Kristjánsson Kt:040851-4969  
 Samþykkt:  
 Undirritað samráðsgæðingur

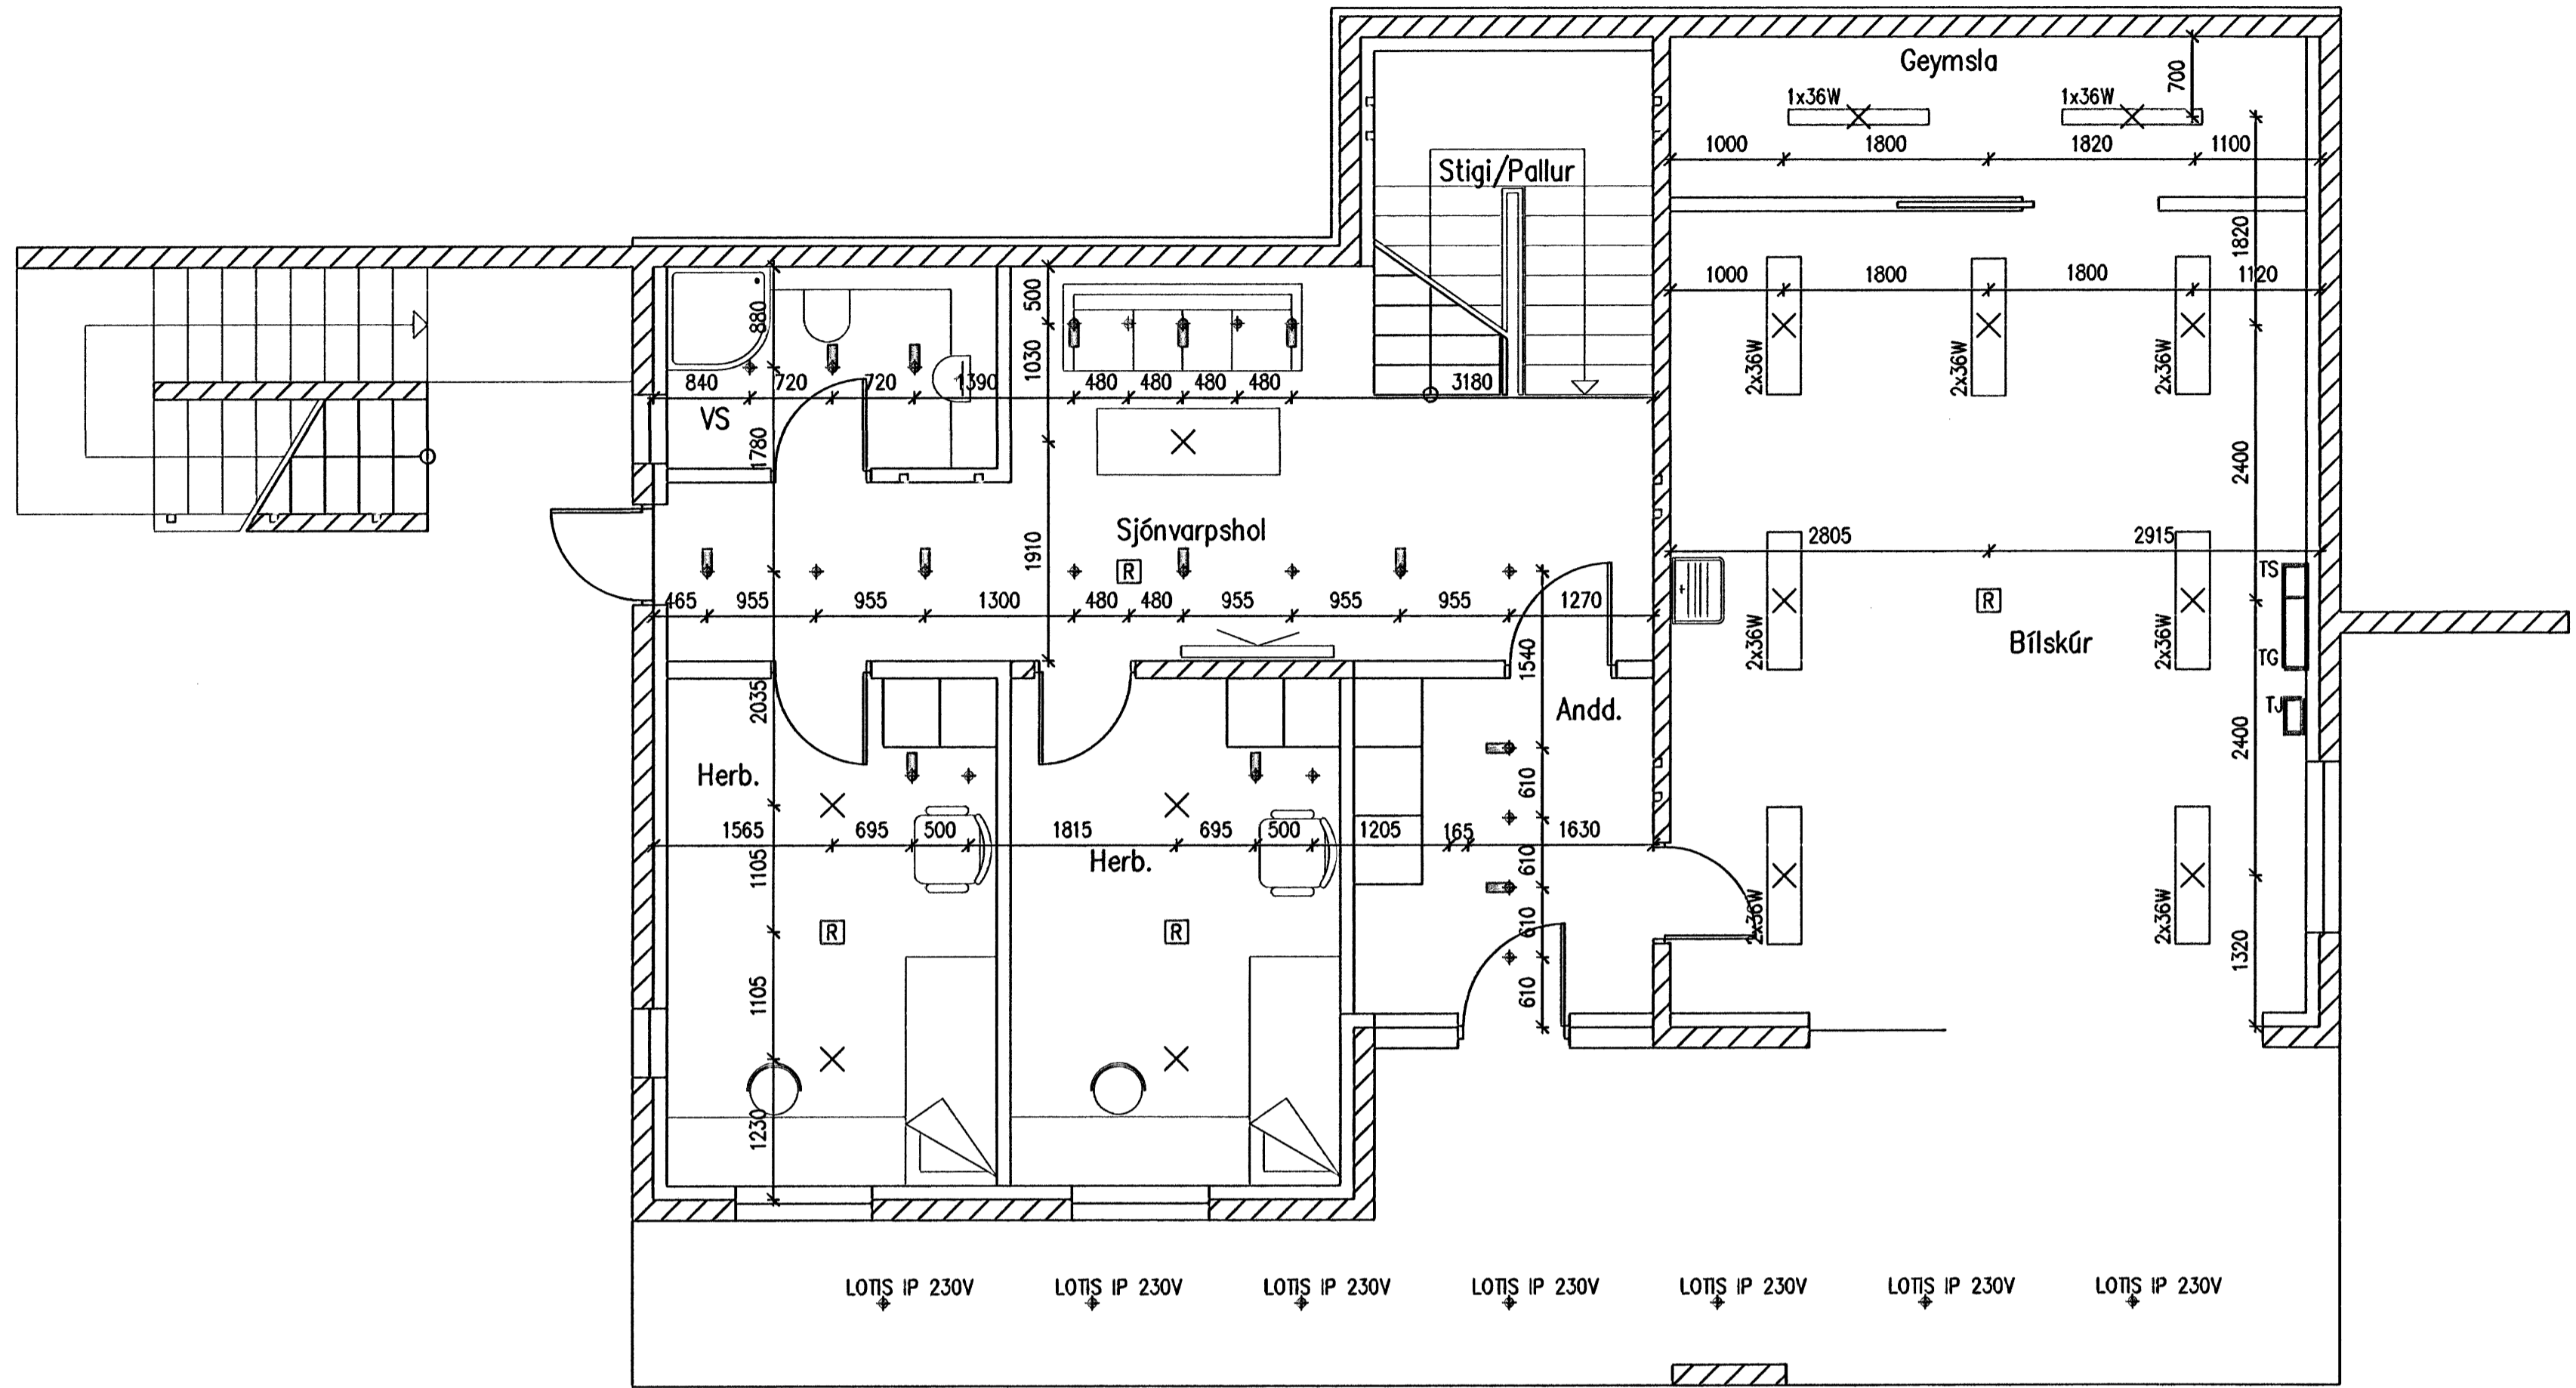

**VERKHÖNNUN**  
 VERKFRÆÐIRÁÐGJÖF

AKRALAND 6, 203 KÓPAVOGI, KT: 650107-1280  
 Sími: 570-5800, Faxi: 570-5810  
 WWW.VERKHÖNNUN.IS, VERKHÖNNUN@VERKHÖNNUN.IS

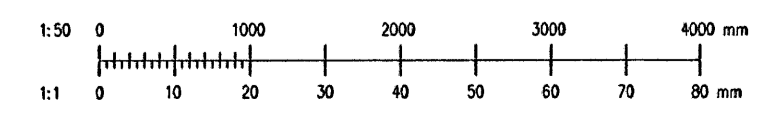

Br.	Daga.	Breyting	Dr.	Sb.	Verkkaup

MPB	BSH	26.10.2007
Flisnám	Virkiþing	Daga
ÞS	AI	1:50
Teknað	Blöðlað	Málsvæði

FURUÁS 26, 221 HAFNARFIRÐI  
 RAFLAGNIR  
 MÁLSETNING LOFTADÓSA 1.HÆÐ  
 Skrá: FA26-4101.dwg

2007.026  
 FA.4101 A  
 Verk- og tekiþingdæmi

© Öll úthot og úthlun tekiþinga af hlotu eða held er höfð skriflega í lög höfundar