INNVEGGJAEININGAR. 1:50

I1 -
1 stk.

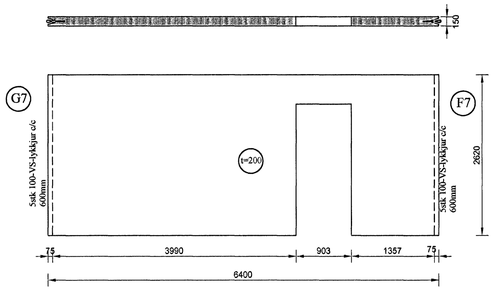

I2 -
1 stk.

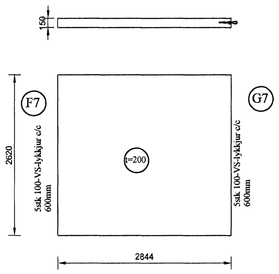

I3 -
1 stk.

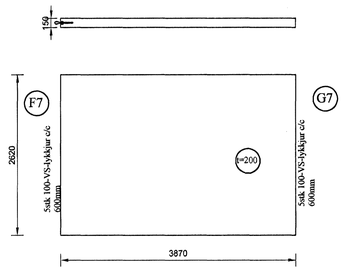

I4 -
1 stk.

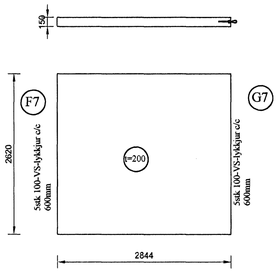

I5 -
1 stk.

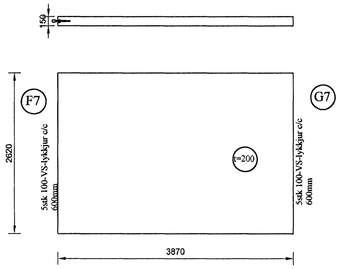

Samþykkt þann
31 OKT. 2007
Byggingafulltrúinn í Hafnarfirði
F.h. Sigurþórður Halldórsson

BREYTINGAR

TILVÍSANIR:

SKÝRINGAR..... SJÁ TEIKN. NR. 1-01
EINKENNANDI SNIÐ..... SJÁ TEIKN. NR. 1-07

STEYPUGÆÐI: S-300
JÁRNBENDING: KS-50

BENDING:
BENDING Í BURÐAREININGU SKAL VERA K257 NEMA ANNAÐ KOMI FRAM. Í ÚTBRÚNUM Á BURÐAREININGU SKULU VERA 2K12. UMHVERFIS ÖLL OP Í BURÐAREININGU SKULU VERA 2K12, SEM NÁ 600 MM ÚT FYRIR OP. UPP OG NIÐUR ÚR EININGUM SKULU KOMA K10 VINKLAR L=1000 MM, C/C 250 MM NEMA ANNAÐ KOMI FRAM.

Reikn.	JKR	Okt. '06	Útgefið:	20.10.2006
Teikn.	LJ	Okt '06	Kvarði:	1:50
Ath.				
Samþ.				

FJÓLUÁS 30
Hafnarfirði

Nr. 1-07

Verkhluti
INNVEGGJAEININGAR, HLIÐARMYNDIR, MÁLSETNINGAR.

Jón Kristjánsson
Byggingarverkfræðingur
FVFÍ
Skúlagata 19
101 Reykjavík
Sími: 551-9820 Gsm: 863-2154
Kt: 210754-4829
Netfang: jokris@simnet.is
http://www.vjk.is