UNDIRSTÖÐUR OG SNIÐ, GRUNNMYND.1:50

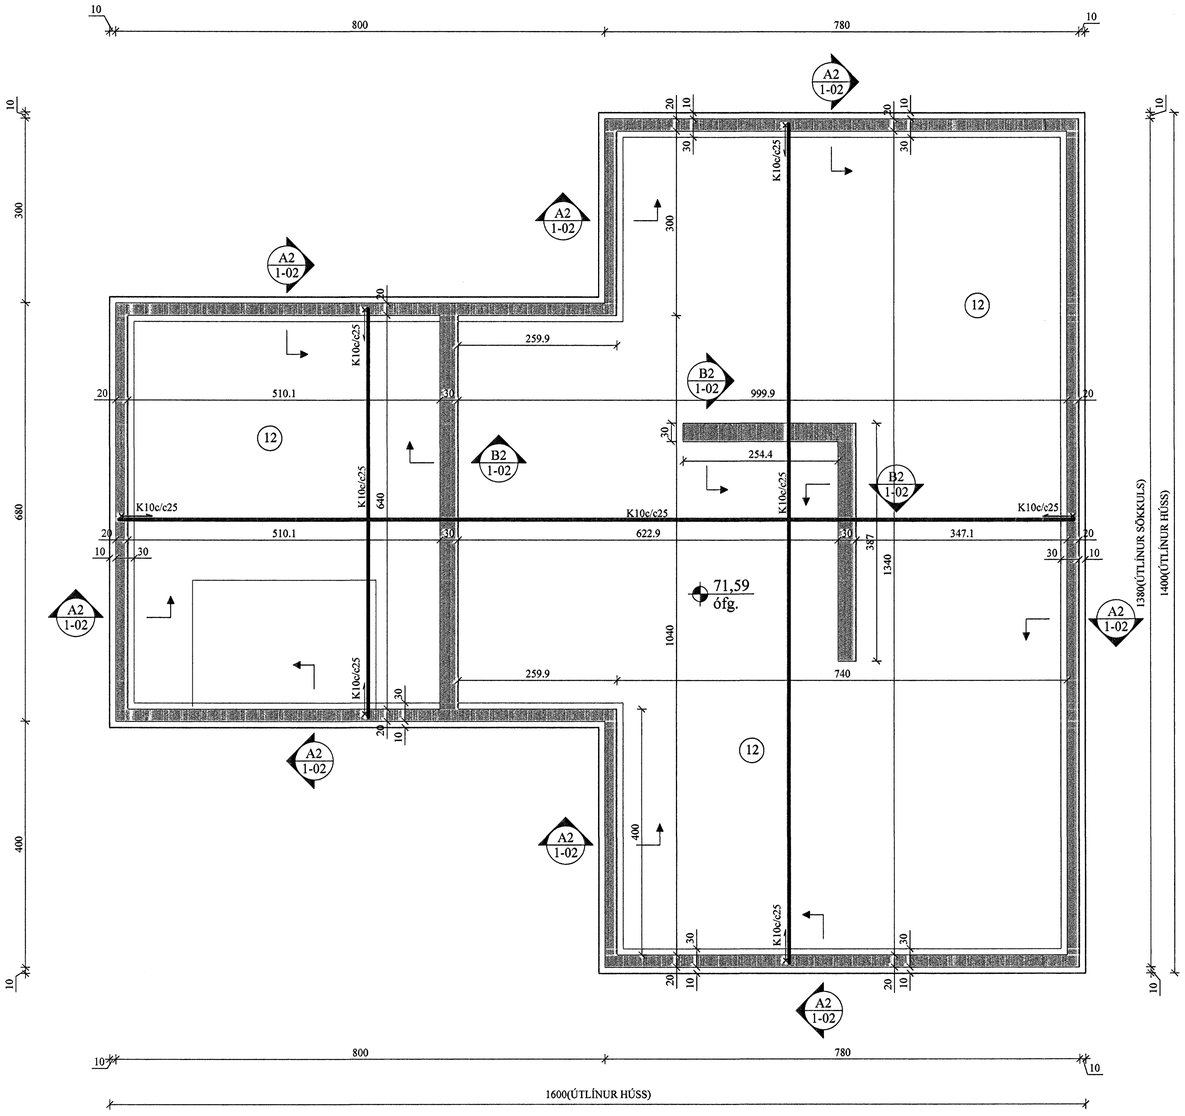

A2 1-02 SNIÐ. 1:20

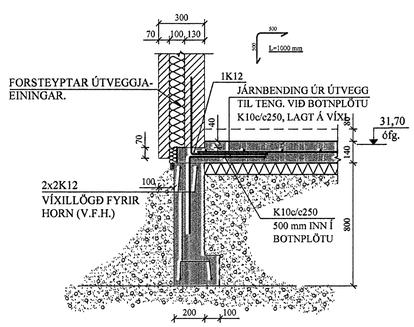

B2 1-02 SNIÐ. 1:20

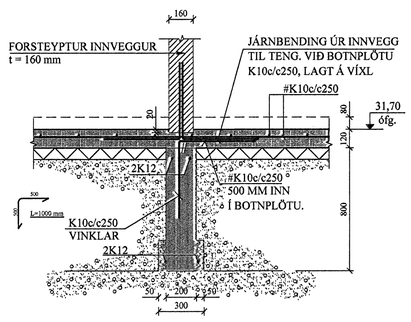

Samþykkt bann
31 OKT. 2007
Byggingafulltrúinn í Hafnarfirði
F.h.Sigurbjartur Halldórsson

BREYTINGAR

TILVÍSANIR:

SKÝRINGAR..... SJÁ TEIKN. NR. 1-01

Reikn.	Jón Kr	OKT.´07	Útgefið: 17.10.2007
Teikn.	GN	OKT.´07	Kvarði: 1:50 1:10
Ath.			
Samþ.			

FJÓLUÁS 30
Hafnarfirði

Nr. 1-02

Verkhluti
UNDIRSTÖÐUR, GRUNNMYND OG SNIÐ.

Jón Kristjánsson
Byggingarverkfræðingur
FVFÍ
Skúlagata 19
101 Reykjavík
Sími: 551-9820 Gsm: 863-2154
Kt: 210754-4829
Netfang: jakris@simnet.is
http://www.VJK.is