

D

C

B1

B

A

ÓFRÁGENGIN STAÐSETNING
Á BOGAVEGG.

6850

375

5265

1310

1087

3893

2386

669

2456

4020

1

1''

2

3

4

5

STEYPTUR SÖKKULVEGGUR
200mm UPP FYRIR BOTNPLÖTU.

sbrU3
242

XR111-3

ÓFRÁGENGIN STAÐSETNING
Á BOGAVEGG.

sbrU3
242

XR111-4

ÓFRÁGENGIN STAÐSETNING
Á BOGAVEGG.

sbrU3
242

XA114-1

STEYPTUR SÖKKULVEGGUR
200mm UPP FYRIR BOTNPLÖTU.

ÓFRÁGENGIN STAÐSETNING
Á BOGAVEGG.

sbrU3
242

XA114-2

STEYPTUR SÖKKULVEGGUR
200mm UPP FYRIR BOTNPLÖTU.

sbrU3
242

sbrU5
242

XA114-3

ÓFRÁGENGIN STAÐSETNING
Á BOGAVEGG.

STEYPTUR SÖKKULVEGGUR
200mm UPP FYRIR BOTNPLÖTU.

sbrU5
242

STEYPTUR SÖKKULVEGGUR
200mm UPP FYRIR BOTNPLÖTU.

sbrU5
242

STEYPTUR SÖKKULVEGGUR
200mm UPP FYRIR BOTNPLÖTU.

sbrU5
242

STEYPTUR SÖKKULVEGGUR
200mm UPP FYRIR BOTNPLÖTU.

sbrU5
242

STEYPTUR SÖKKULVEGGUR
200mm UPP FYRIR BOTNPLÖTU.

sbrU5
242

A 242

A 242

A 242

A 242

A 242

1000

500 500


sbrU7
243

A131-1

150

17.00

#K10C200 60mm FRÁ EFRI BRÚN

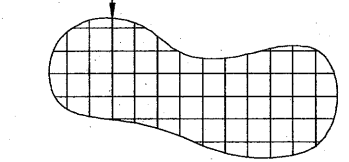

UNDIR STEYPTA PLÖTU Í ÞJÓNUSTURÝMI
KEMUR 75mm ÞYKK PLASTEINANGRUN.
RÚMPYNGD 24kg./m³

3524

4198

2890

1580

341

3524

2894

U7
243

A131-2

U7
243

A131-2

U7
243

A131-2

U7
243

A131-2

U7
243

A131-2

U7
243

A131-2


U7
243

A131-2

ATH! STAÐSETNING MÁTLÍNA
ER EKKI EINS OG Á TEIKNINGUM
FRAMLEIÐANDA AD ÖLLU LEYTI.
MÁTLÍNUR MERKTAR SL Á TEIKNINGUM
FRAMLEIÐANDA ERU Í ÚTBRÚN SÖKKLA.

ATH! STAÐSETNING MÁTLÍNA
ER EKKI EINS OG Á TEIKNINGUM
FRAMLEIÐANDA AD ÖLLU LEYTI.
MÁTLÍNUR MERKTAR SL Á TEIKNINGUM
FRAMLEIÐANDA ERU Í ÚTBRÚN SÖKKLA.

Samþykkt bann
30 OKT. 2007
Byggingfulltrúinn í Hafnarfirði
F.h.Sigurbjartur Halldórsson

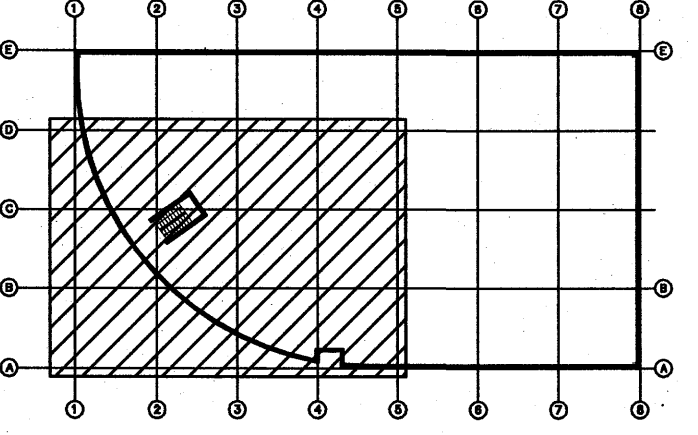

Verkfræðistofa Hauks Ásgeirssonar e.h.f.
Dalvegur 18, 201 Kópavogur
Sími 534-8815 Farsími 897-8132
e-mail: haukurasg@simnet.is
Kennitala: 560600-3050

VHÁ

Hannað H.A. Teiknað H.A. Samþykkt: Kennitala: 301255-4029

SELHELLA 3
HAFNARFIRÐI
BURÐARVIRKI
GRUNNMÝND SÖKKLA

Mkv. 1:50
Teikn. nr. 2-0 1A
Verk nr. 200
Skráningar nr.: 2101
Áritun samræmingarhönnuðar: Útgáfa | Dags. FEB 07