


SELHELLA

SELHELLA

SELHELLA

MIDHELLA

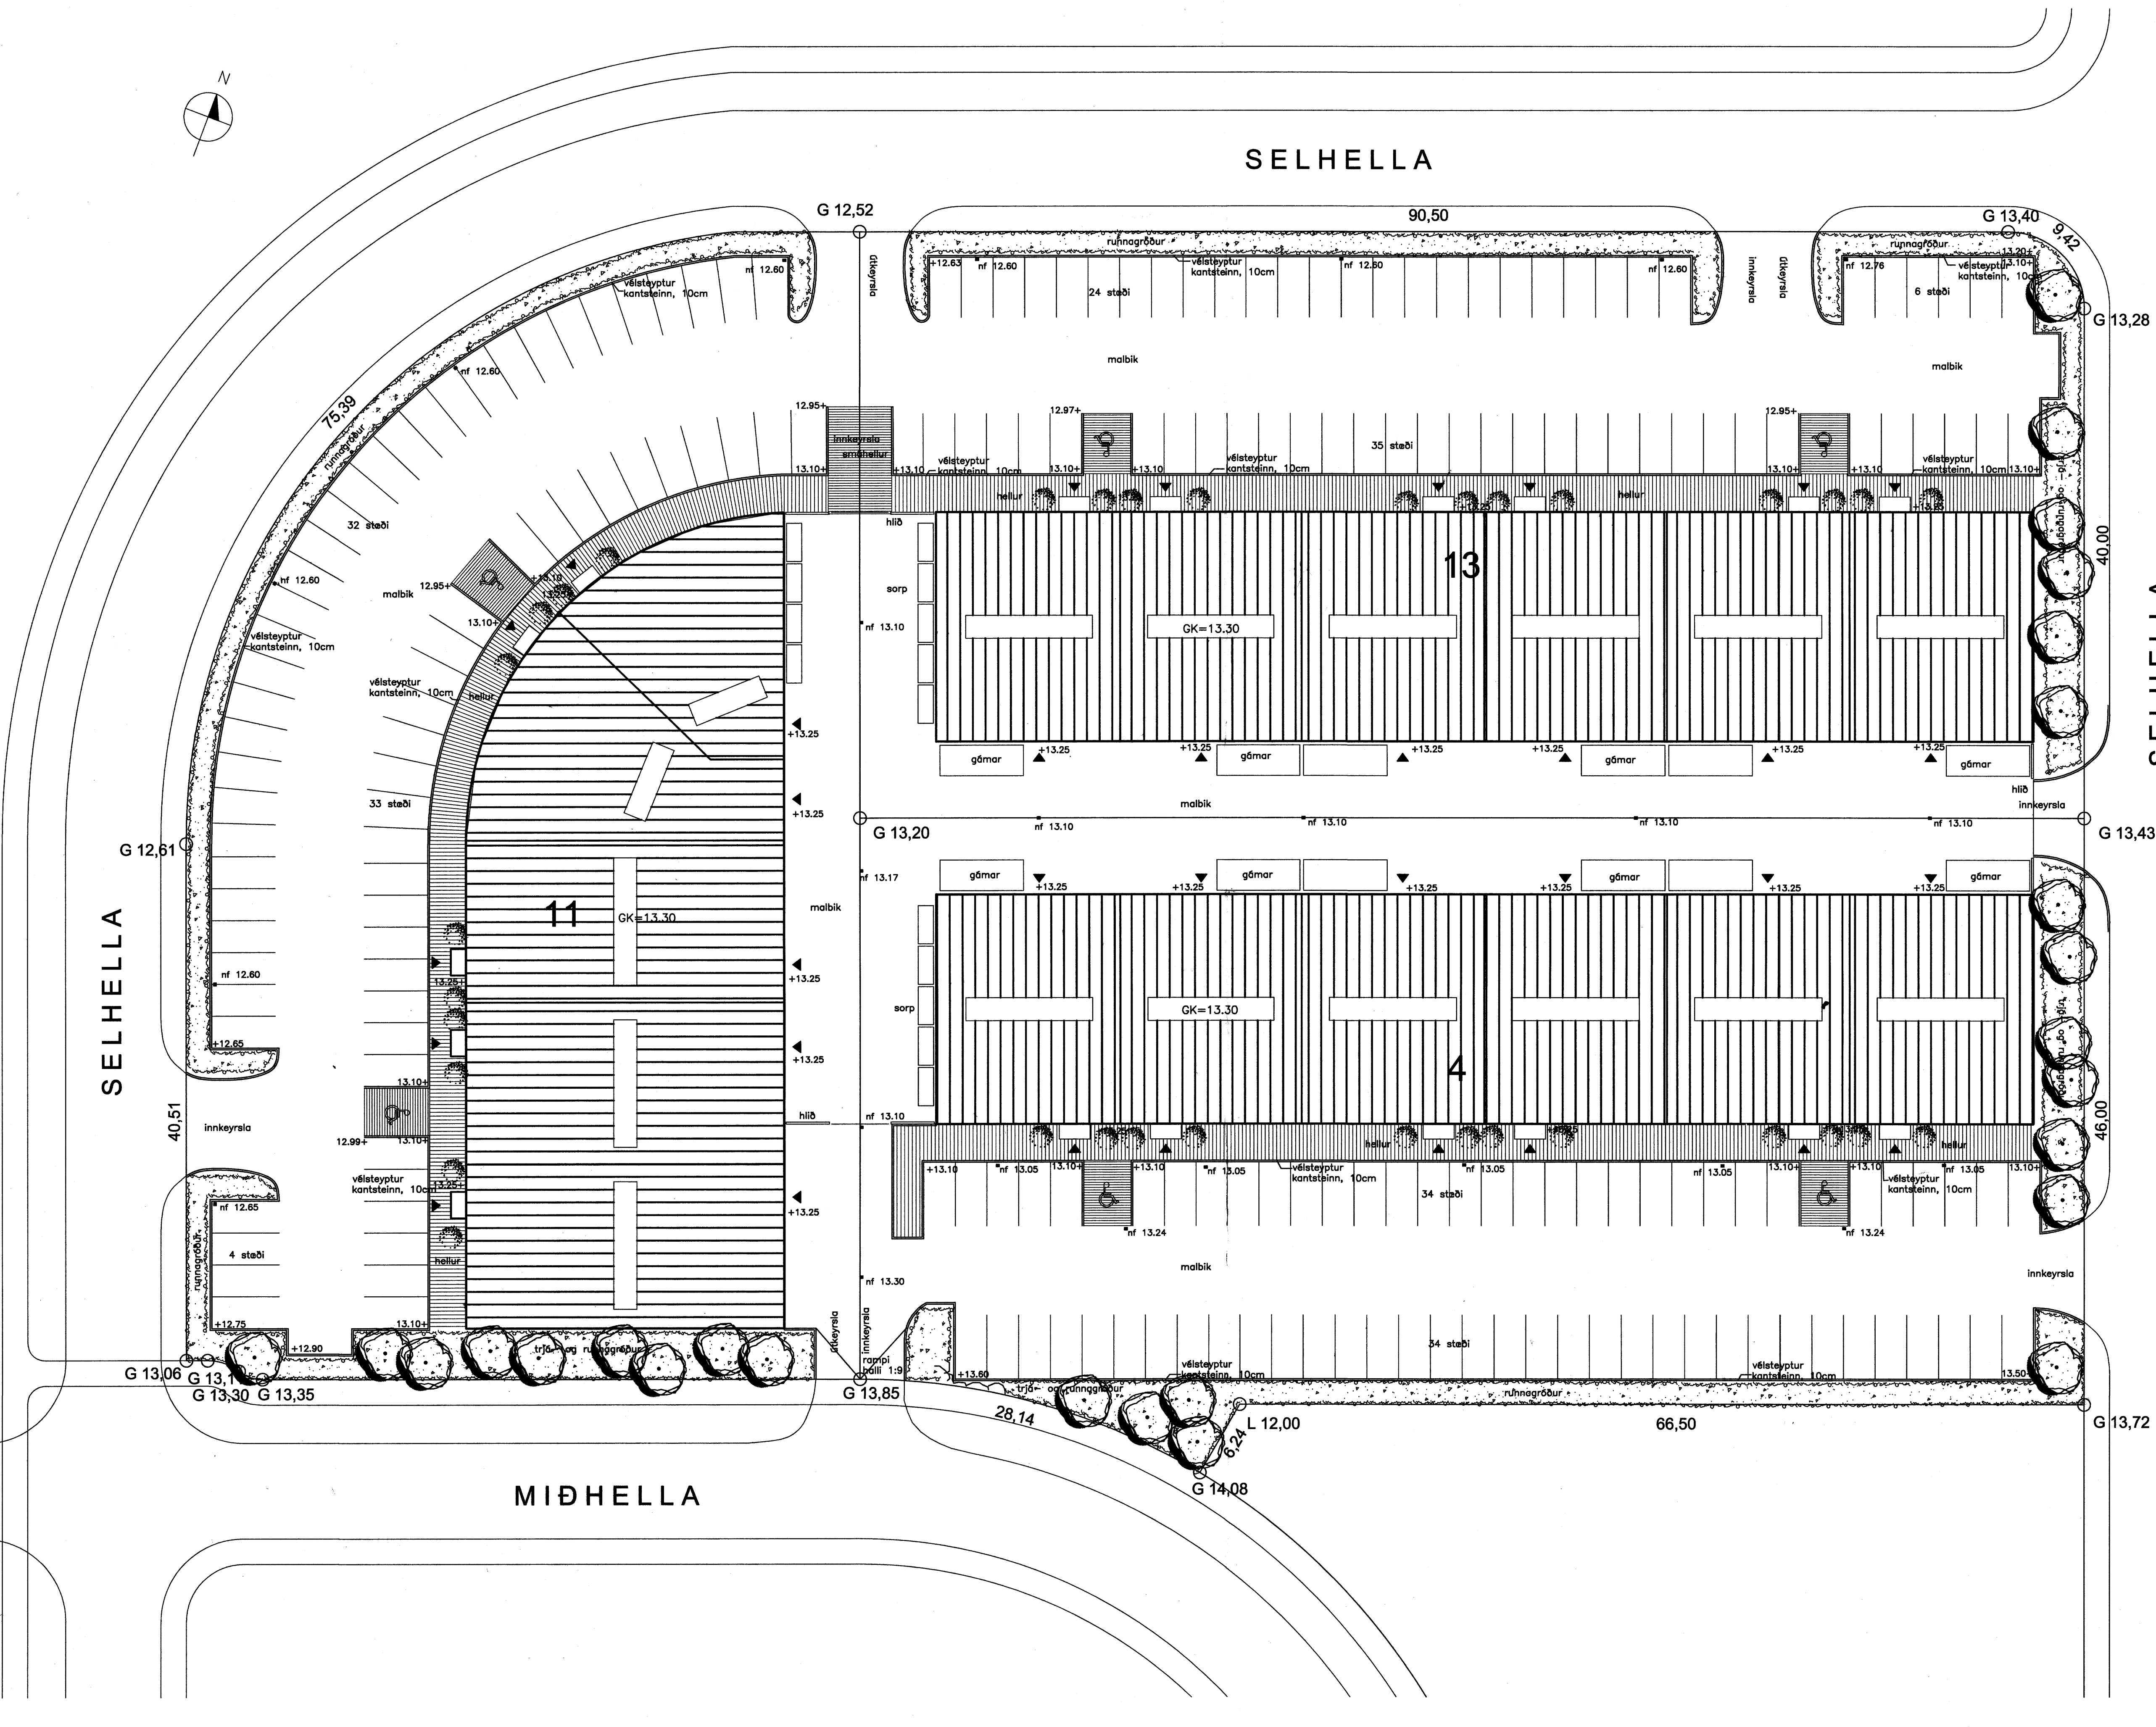

Samþykkt þann
30 OKT. 2007

Byggingulltrúinn í Hafnarfirði
F.h. Sigurbjartur Halldórsson

SELHELLA 11 OG 13, MIDHELLA 4 SKIPULAG LÓÐAR

KVARDI-A1: 1:250	TEIKN NR:
DAGS: 23.08.2007	HANNAÐ: MB
FLOKKUR: 1400	TEIKNAD: MB
SKRÁ:	VERKNR:

Finna Kristján
200161-2039

LANDSLAG
LANDSLAGSARKITEKTAR FÍLA

SKOULDRUSTIG 11, 101 REYKJANIK, Sími: 5355300, Fax: 5355301
Vefvang: WWW.LANDSLAG.IS Netfang: LANDSLAG@LANDSLAG.IS