
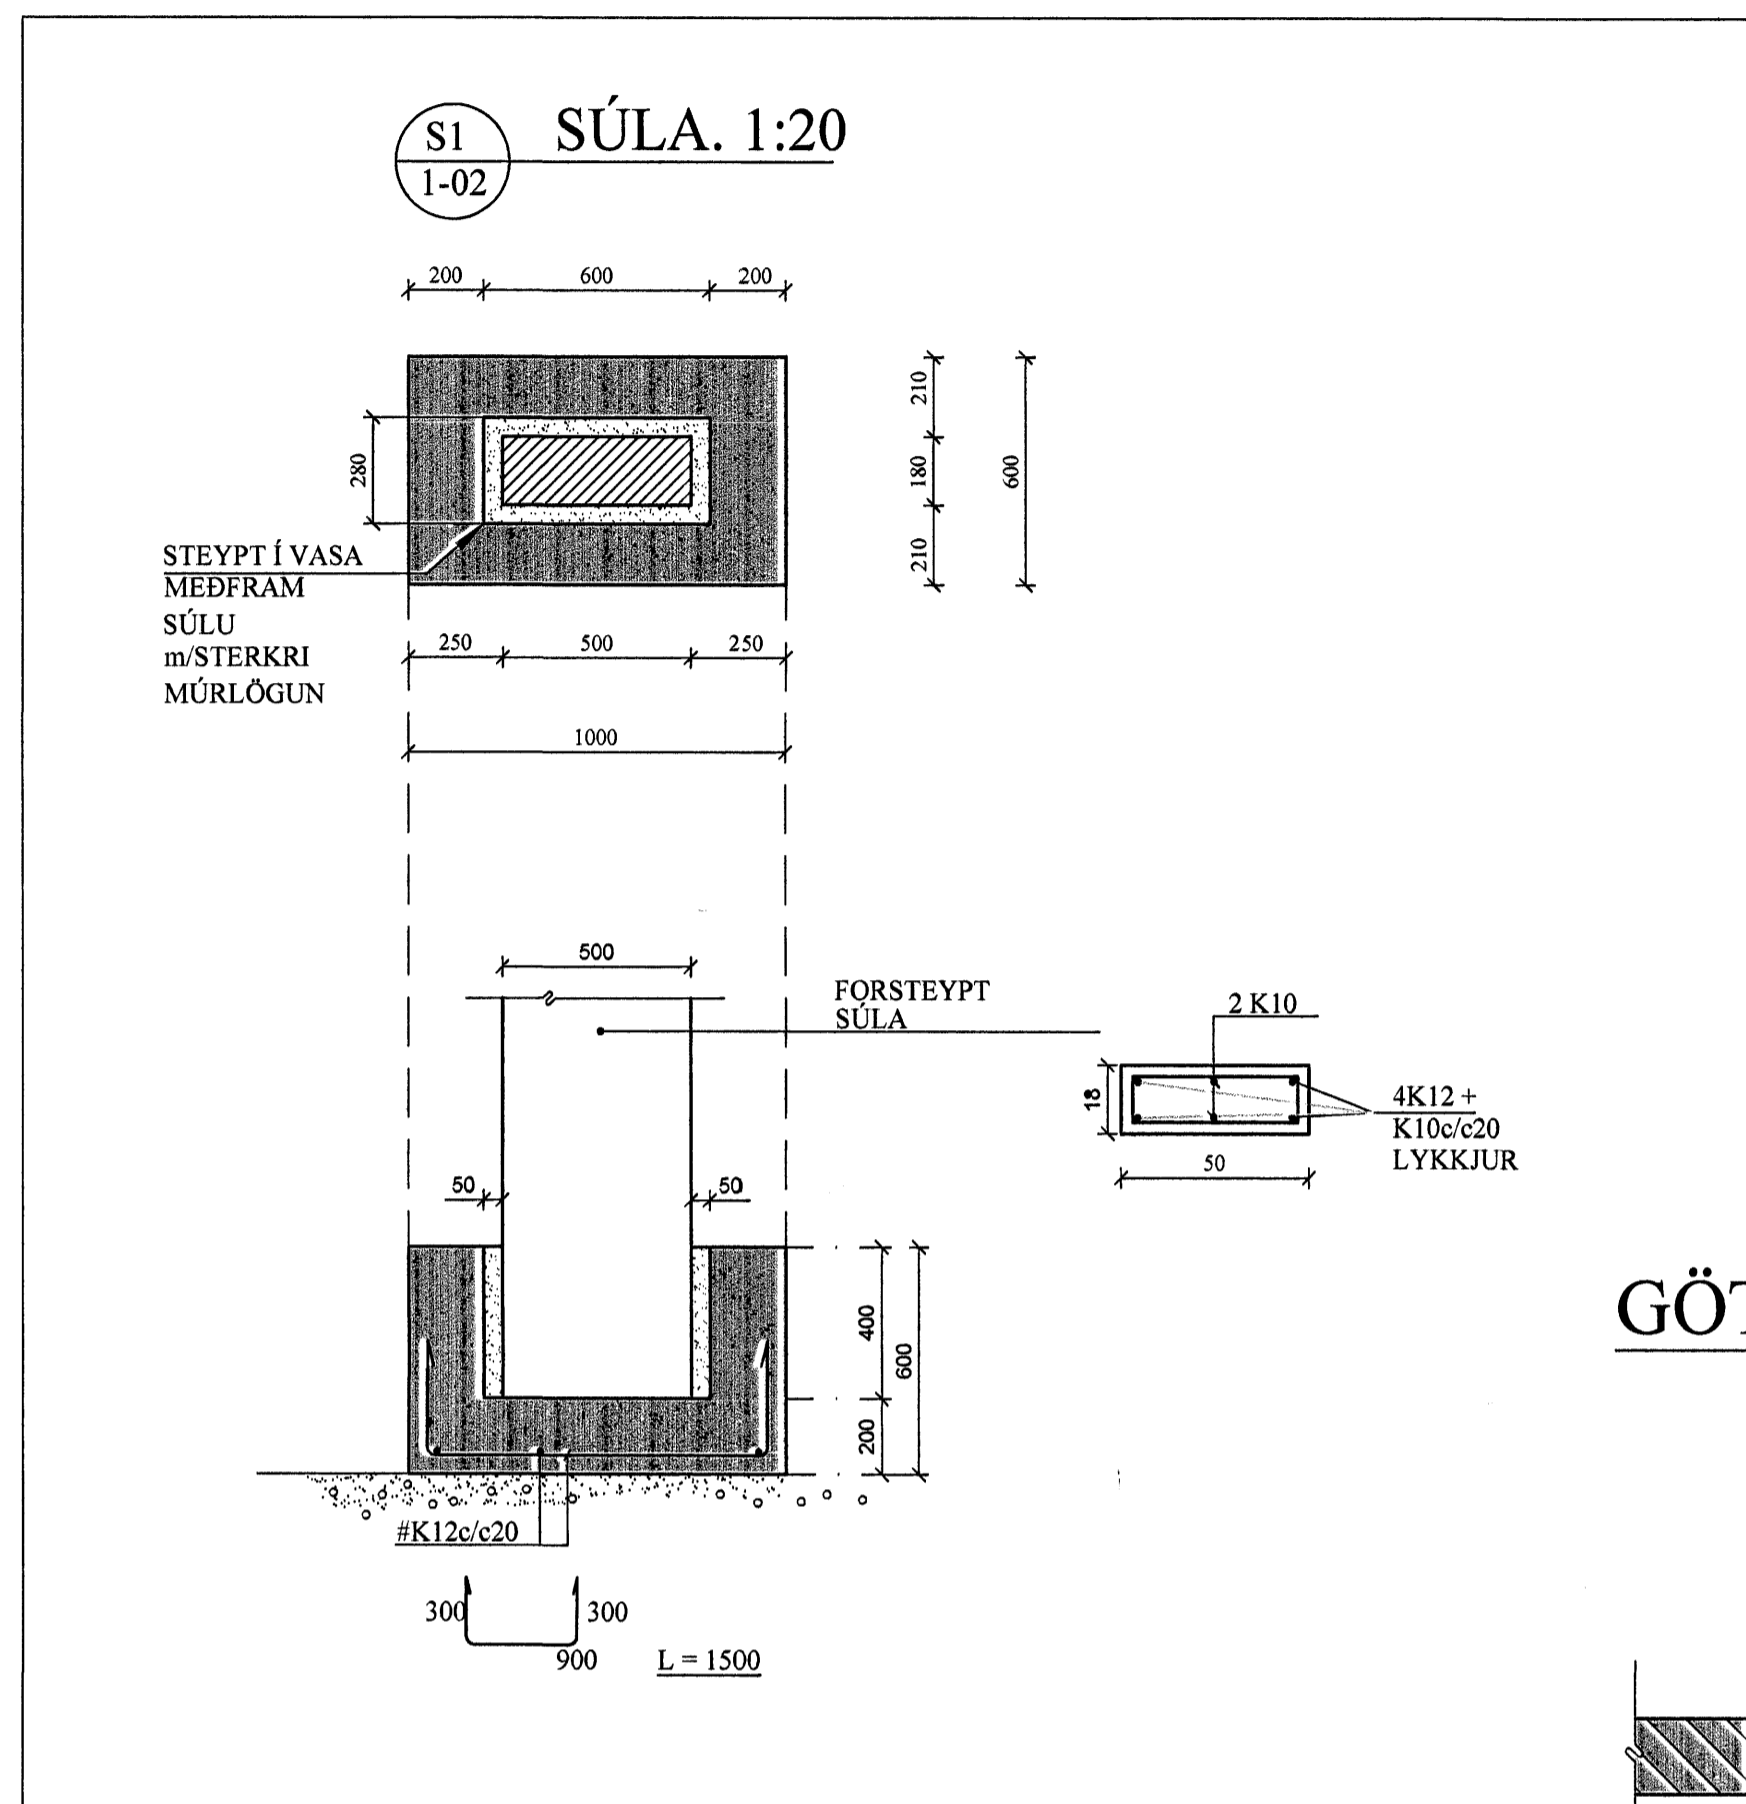


UNDIRSTÖÐUR, GRUNNMYND. 1:50

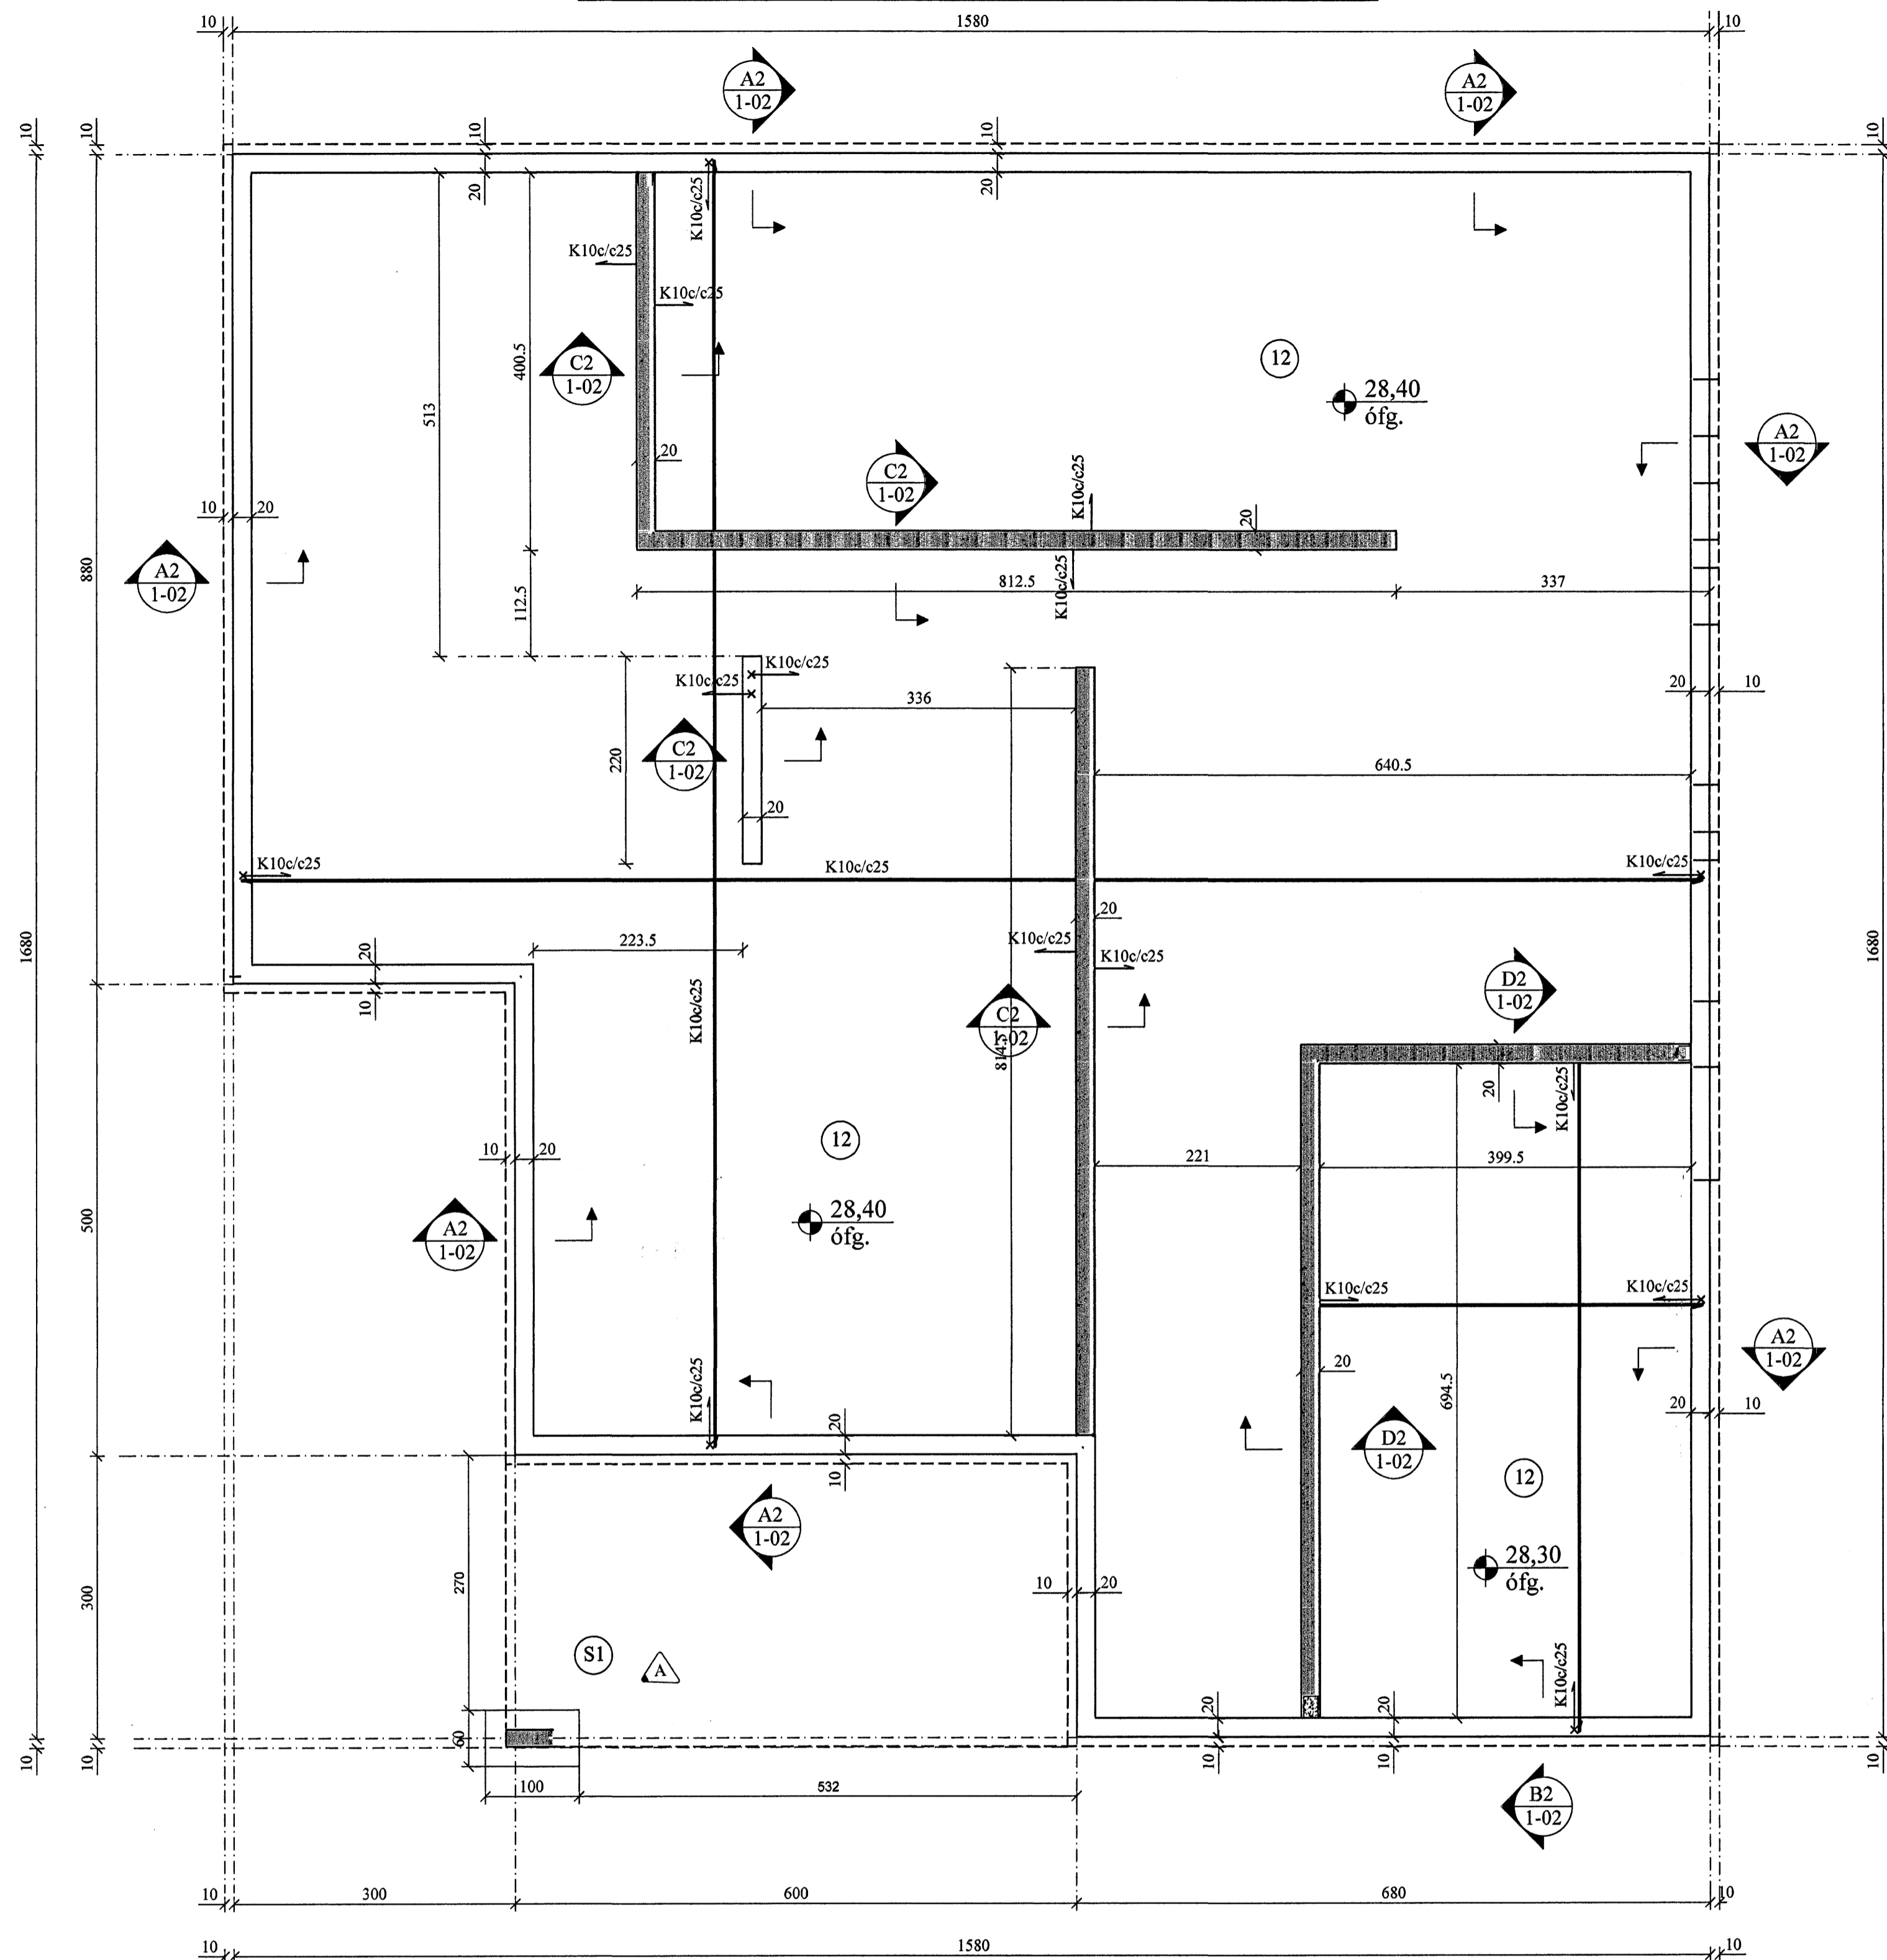

GÖT Í UNDIRSTÖÐUR:

UTAN UM GAT SKAL LEGGJA 2K12 VÍÐ HVERJA BRÚN OG SKULU JÁRNIN NÁ A.M.K. 60 CM ÚT FYRIR BRÚN GATS.

Samþykkt þann 12 OKT. 2007

A = KÓTI Á NEDRI BRÚN GATS
B = BREIDD GATS
H = HÆÐ GATS

B	14.06.'07	SÚLA S1	Jón Kr.
A	26.03.'07	SÖKKLAR Á FYLINGU, HÆÐ = 800 MM.	Jón Kr.

TILVÍSANIR:

SKÝRINGAR..... SJÁ TEIKN. NR. 1-01


ATH: Vanda skal til þjöppunar á fyllingu E2 ≥ 120 MPa; E2/E1 ≤ 2,2

VERKTAKA ER HEIMILT AÐ NOTA Í BOTNPLÖTU K 189 BENDINET Í STAÐ HEFÐBUNDINNA BENDIJÁRNA.


Reikn.	JKR	Maí '06	Útgáfudagur:	01.06.2006
Teikn.	SH	Maí '06	Kvarði:	1:50,
Samþ.				1:20

KVISTAVELLIR 39		Nr.	1-02
Verkluti UNDIRSTÖÐUR, GRUNNMYND, SNÍÐ OG SÚLA.		Jón Kristjánsson Byggingarverkfæðingur Skúlagata 19 101 Reykjavík Sími: 551-9820 Gsm: 863-2154 Netfang: jkris@smnet.is http://www.VJK.is	


A2 SNÍÐ. 1:20

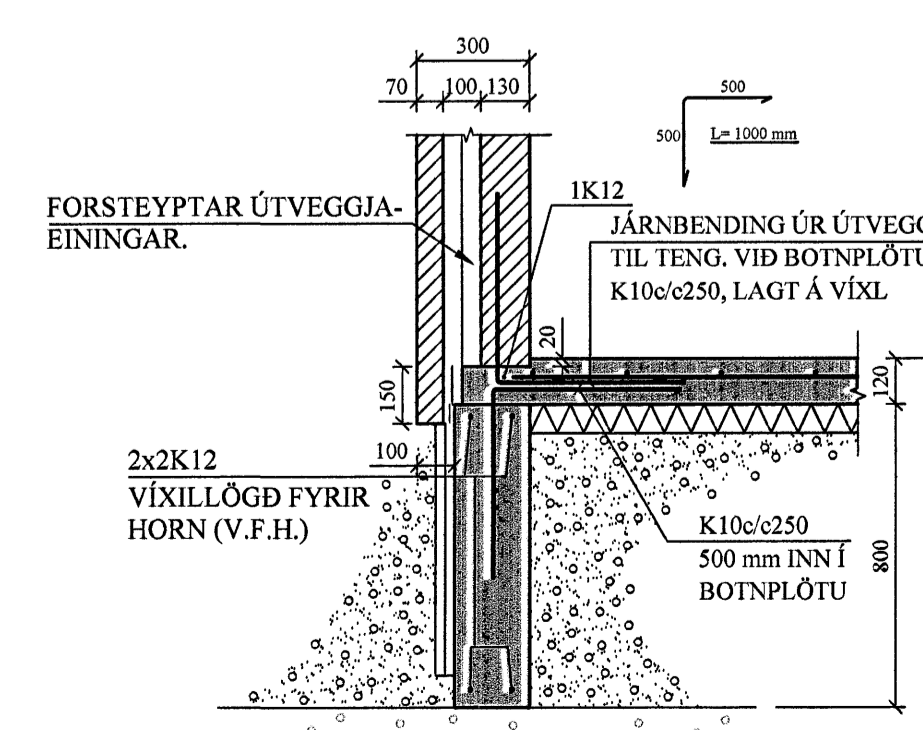

B2 SNÍÐ. 1:20

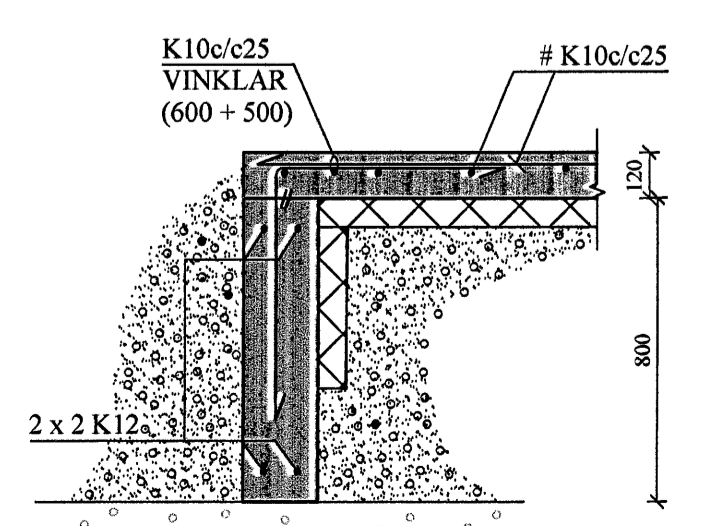

C2 SNÍÐ. 1:20

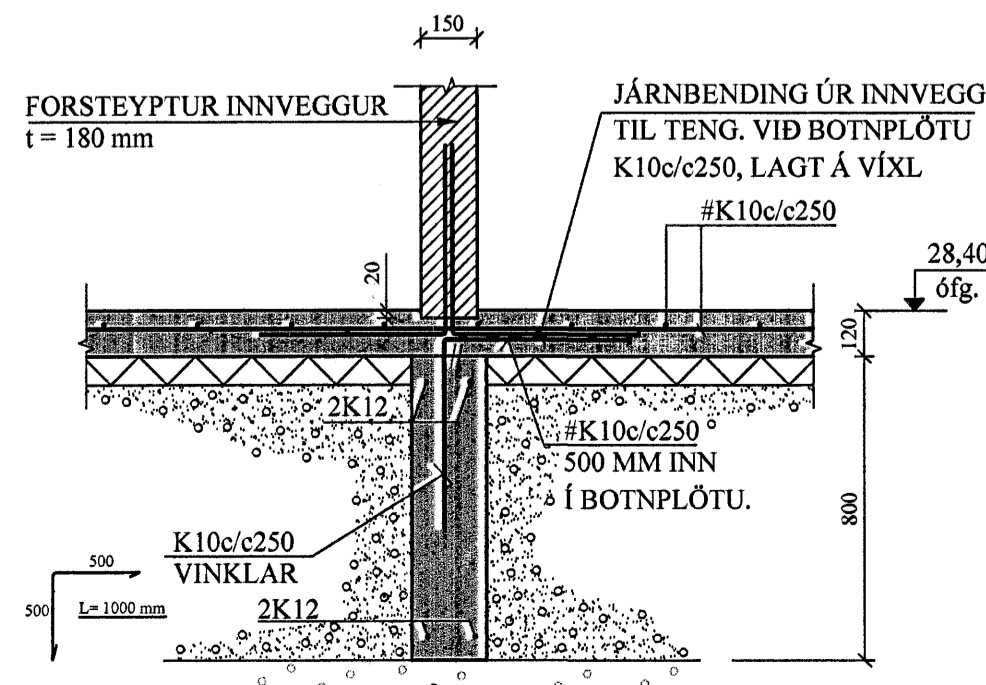

D2 SNÍÐ. 1:20

