A7 1-07 SNIÐ. 1:10

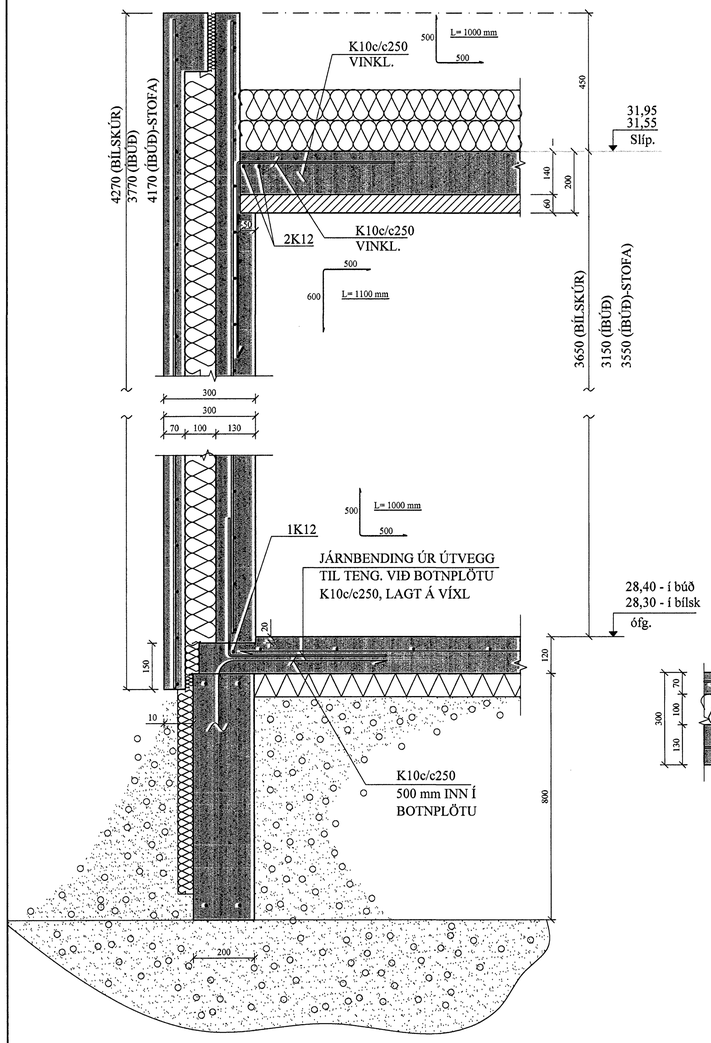

B7 1-07 SNIÐ. 1:10
ÚTHORN

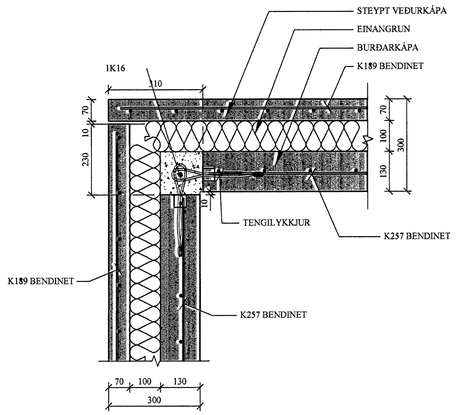

C7 1-07 SNIÐ. 1:10
INNHORN

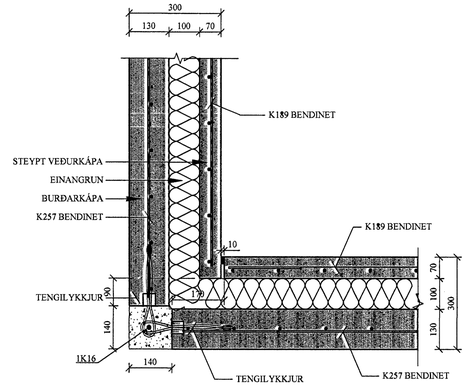

D7 1-07 SNIÐ. 1:10
SAMSETNING

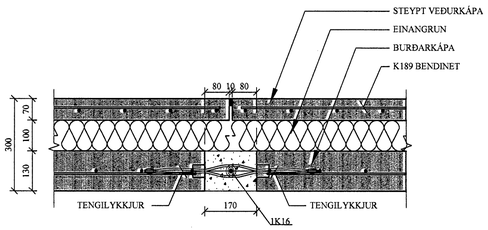

E7 1-07 SNIÐ. 1:10
FESTING INNVEGGJA-EININGA VIÐ INNHORN

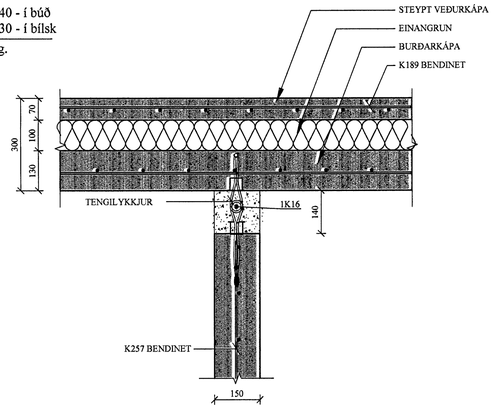

F7 1-07 SNIÐ. 1:10
FESTING INNVEGGJAEININGA VIÐ ÚTVEGGJAEININGAR

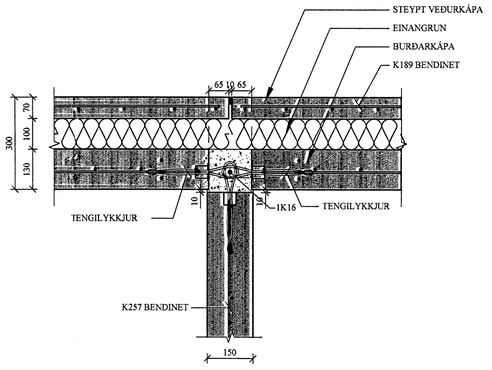

G7 1-07 SNIÐ. 1:10
FESTING INNVEGGJA-EININGA VIÐ INNHORN

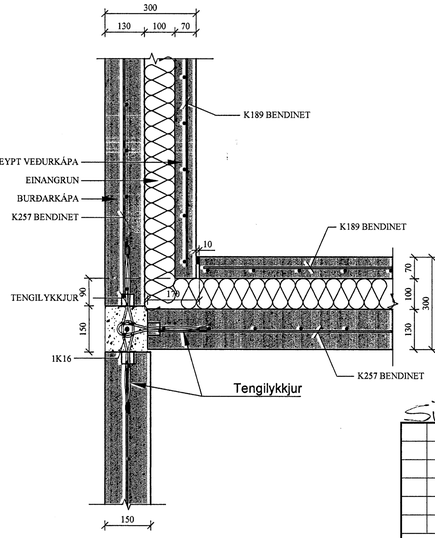

H8 1-08 SNIÐ. 1:10
FESTING INNVEGGJA-EININGA VIÐ INNVEGGJAEIN.

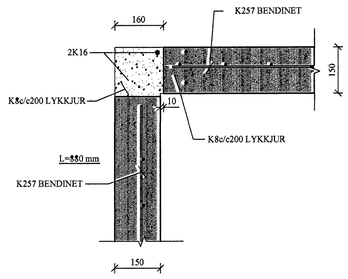

Samþykkt þann
12 OKT. 2007
Byggingfulltrúinn í Hafnarfirði
F.h.Sigurbjartur Halldórsson

BREYTINGAR

TILVÍSANIR:
SKÝRINGAR..... SJÁ TEIKN. NR. 1-01

Reikn.	JKR	Maí '06	Útgefið: 20.05.2006
Teikn.	SH	Maí '06	Kvarði: 1:10
Ath.			
Samþ.			

KVISTAVELLIR 39
221 Hafnarfirði
Nr. 1-07

Verkhluti
EINKENNANDI SNIÐ.

Jón Kristjánsson
Byggingarverkfræðingur FVFÍ
Skúlagata 19
101 Reykjavík
Sími: 551-9820 Gsm: 863-2154
Kt: 210754-4829
Netfang: jokris@simnet.is
http://www.vjk.is