


undirritun samreimingarhönnuðar:

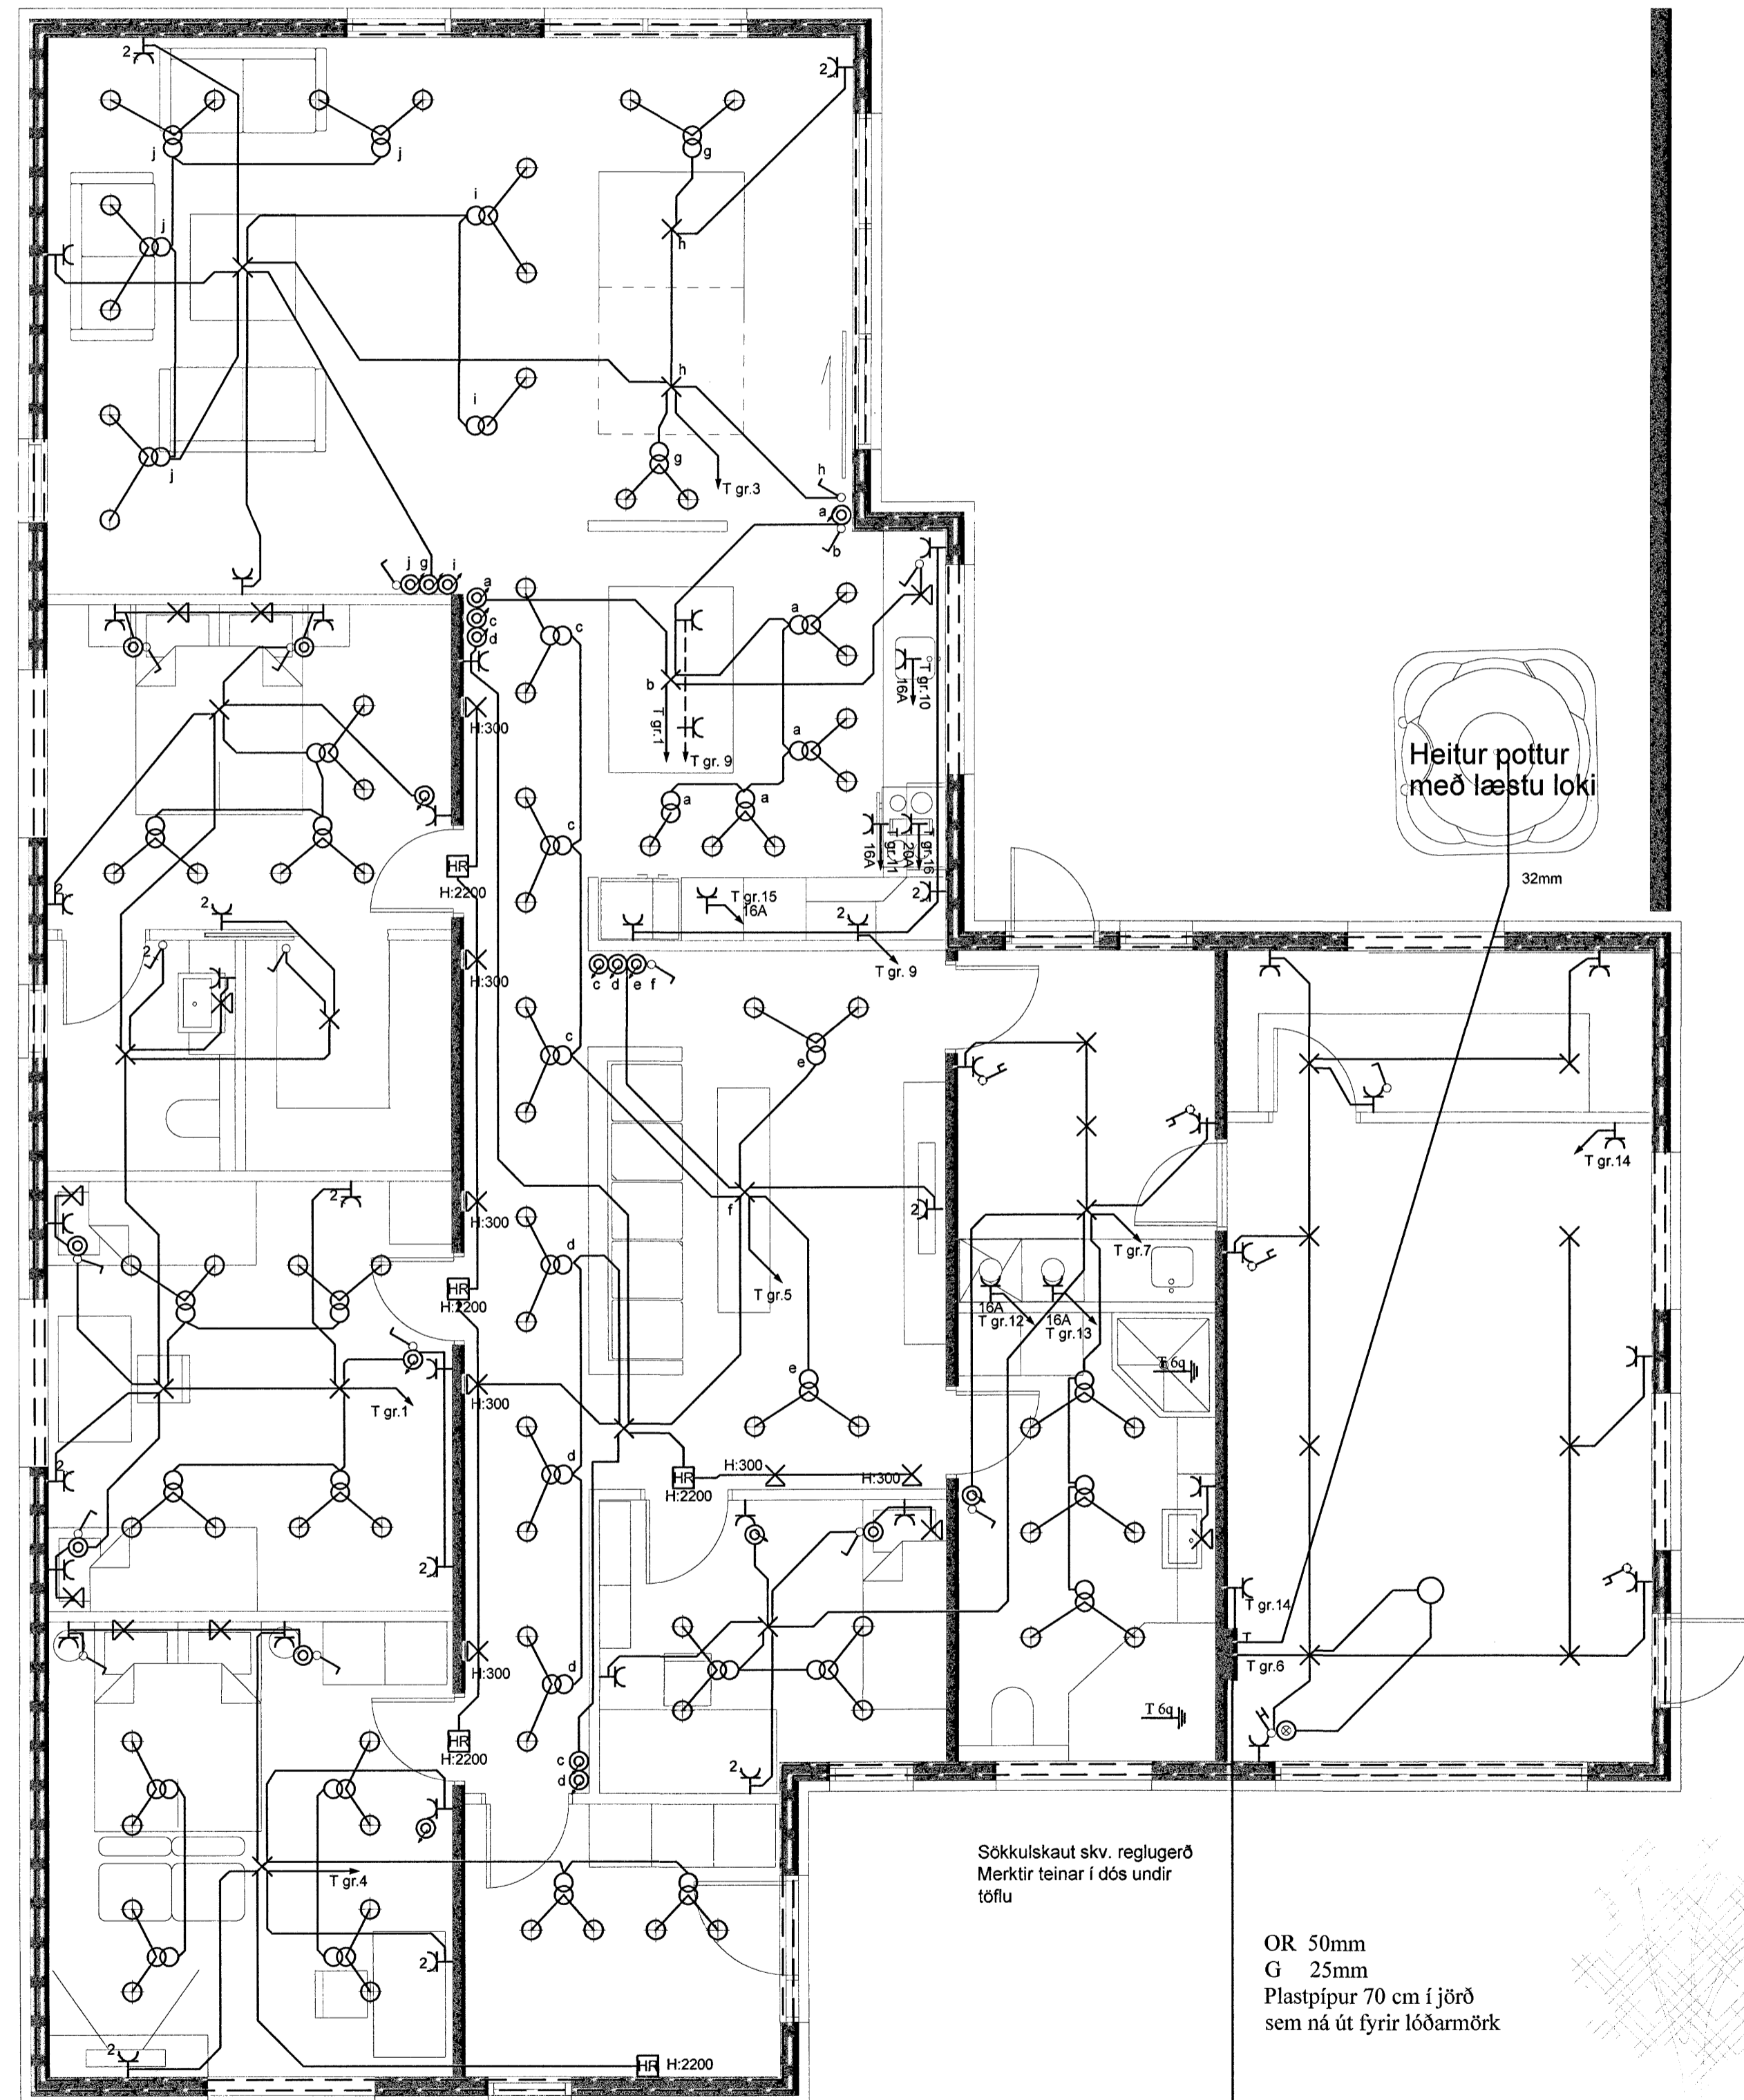

Skýringar

- Hæð rofa skal vera 110cm. frá fullfrágengnu gólfi.
- Hæð rofa í hjónaberbergi sé 80cm.
- Hæð tengla L og F séu 20cm.
- DS. sé 130cm
- Hæð veggjósna sé 170cm.
- Hæð veggjósna í wc. og baði sé 200cm
- Hæð veggjósna í eldhúsi sé 150cm.
- Hæð tengla við eldavél sé 30cm.
- Hæð tengla við viftu sé 200cm.
- Hæð úti ljósna sé 170cm.
- Smáspennu og lágsennu tenglar skulu vera í sama ramma þar sem það á við.
- Málstraumur rofa og tengla sé 10A
- Rör séu 16mm plastpípur 1,5q
- Rör fyrir eldavél 20mm plastpípur og vír 4q
- Taka skal mál milliveggja skv. smíðateikningu.

Br.	Dags.	Breyting	Br.	Sl.
DREKAVELLIR17				
LÁGSPENNA				
Elys ehf				
<small>Rafloagnateikningar Furuvellir 17, 221 Hafnarf. s. 565-4750 gsm. 897-6530</small>				
Hönnuð:	ÞKK	Teiknað:	KÓP	Yfirfarið:
Samþykkt:				ÞKK
Tölvuskýrð:	<i>Þórhvald</i> Kt.: 040851-4969			
Mkv:	1:50	Blöðstærð:	A1	
Dags:	14.06.05	Nr:	105-0605	Blöð:
				2 af 4