

**Fráveitulagnir innanhús, Skýringar**

Fráveitulagnir innanhús skulu vera í samræmi við ÍST-65, ÍST-68, gildandi reglugerðir og fara skal eftir fyrirmælum framleiðanda.  
Lagnaefni skal vera hjóðeinangrandi lagnir úr Potti, nema annað sé getið, með stingmúffu og þéttirhring.  
Allar beygjur og greinar skulu gerðar með viðeigandi tengistykjum.  
Nota skal hjóðeinangrandi burðarfestingar á lóðréttar lagnir.  
Bíl milli festinga á láréttum plastleiðslum skal vera mest 10xD og mest 15xD á lóðréttum leiðslum þar sem D er ytra þvermál leiðslu.

**Fráveitulagnir undir botnplötu og utan með húsi, Skýringar**



Fráveitulagnir undir botnplötu og utan með húsi skulu vera úr PVC eða sambærilegt.  
Fara skal eftir fyrirmælum framleiðanda og í samræmi við ÍST-68.  
Grafa skal fyrir lögnum í fullþjappað fylliefni.  
Undir og umhverfis rörin skal vera minns 150 mm sandlag.  
Lagnir skulu liggja á belgjum ekki á múffum.  
Skeyta skal rör með þar til gerðum þéttirhringjum.  
Þess skal gætt að rör geti þanist eðlilega.  
Þar sem við á skulu eldri grunnlagnir fóttaðar með viðurkendum og vottuðum fóttingum.  
Meðfram kjallaraveggjum komi drendúkur og sjúhæft efni sé annað ekki getið.

Brunnar eru d600 úr plasti með járnloki, nema annað sé tekið fram.  
Regnvatnslagnir skulu vera gataðar þerrilagnir.  
K: Botnkóti á röri eða brunni  
Kr: Botnkóti regnvatnslagnar  
Ks: Botnkóti skóplagnar  
EV: Eldhúsvaskur  
NF: Niðurfall  
BN: bakniðurfall  
SF: Sandfang  
SV: Skolvaskur  
PV: Þvottavél  
Ø100 VS/HL: Ø100 VS/HLklefi  
ST: Sturta  
VS: Vatnssalerni  
HL: Handlaug  
GN: Gegnumsteymsgöfnniðurfall  
GN/E: Göfnniðurfall með einstreymisloka í vatnslás


Ídráttarrör fyrir kalt neysluvatn skulu vera d120 PEH. Rörin leggjst í a.m.k 1,2 m dýpi undir endalegu jarðvegysfirbordi. Þau leggjst í 150 mm þjappaðan sand og skal fyllt með a.m.k. 300 mm sandlagi yfir og umhverfis rörin. Rörin skulu lögð yfir skóplögnina. Rörin skulu vera a.m.k. 500 mm frá skóplögn í láréttu plani. Sjá leiðbeiningar veitunar.

Hæðarkótar á gölfpötum eru m.v. endanlega gölfhæð.

- Kalt vatn
- Hitaveita framrás
- Hitaveita bakrás
- Skóplagnir
- Jarðvatnslagnir(dren)
- Regnvatnslagnir

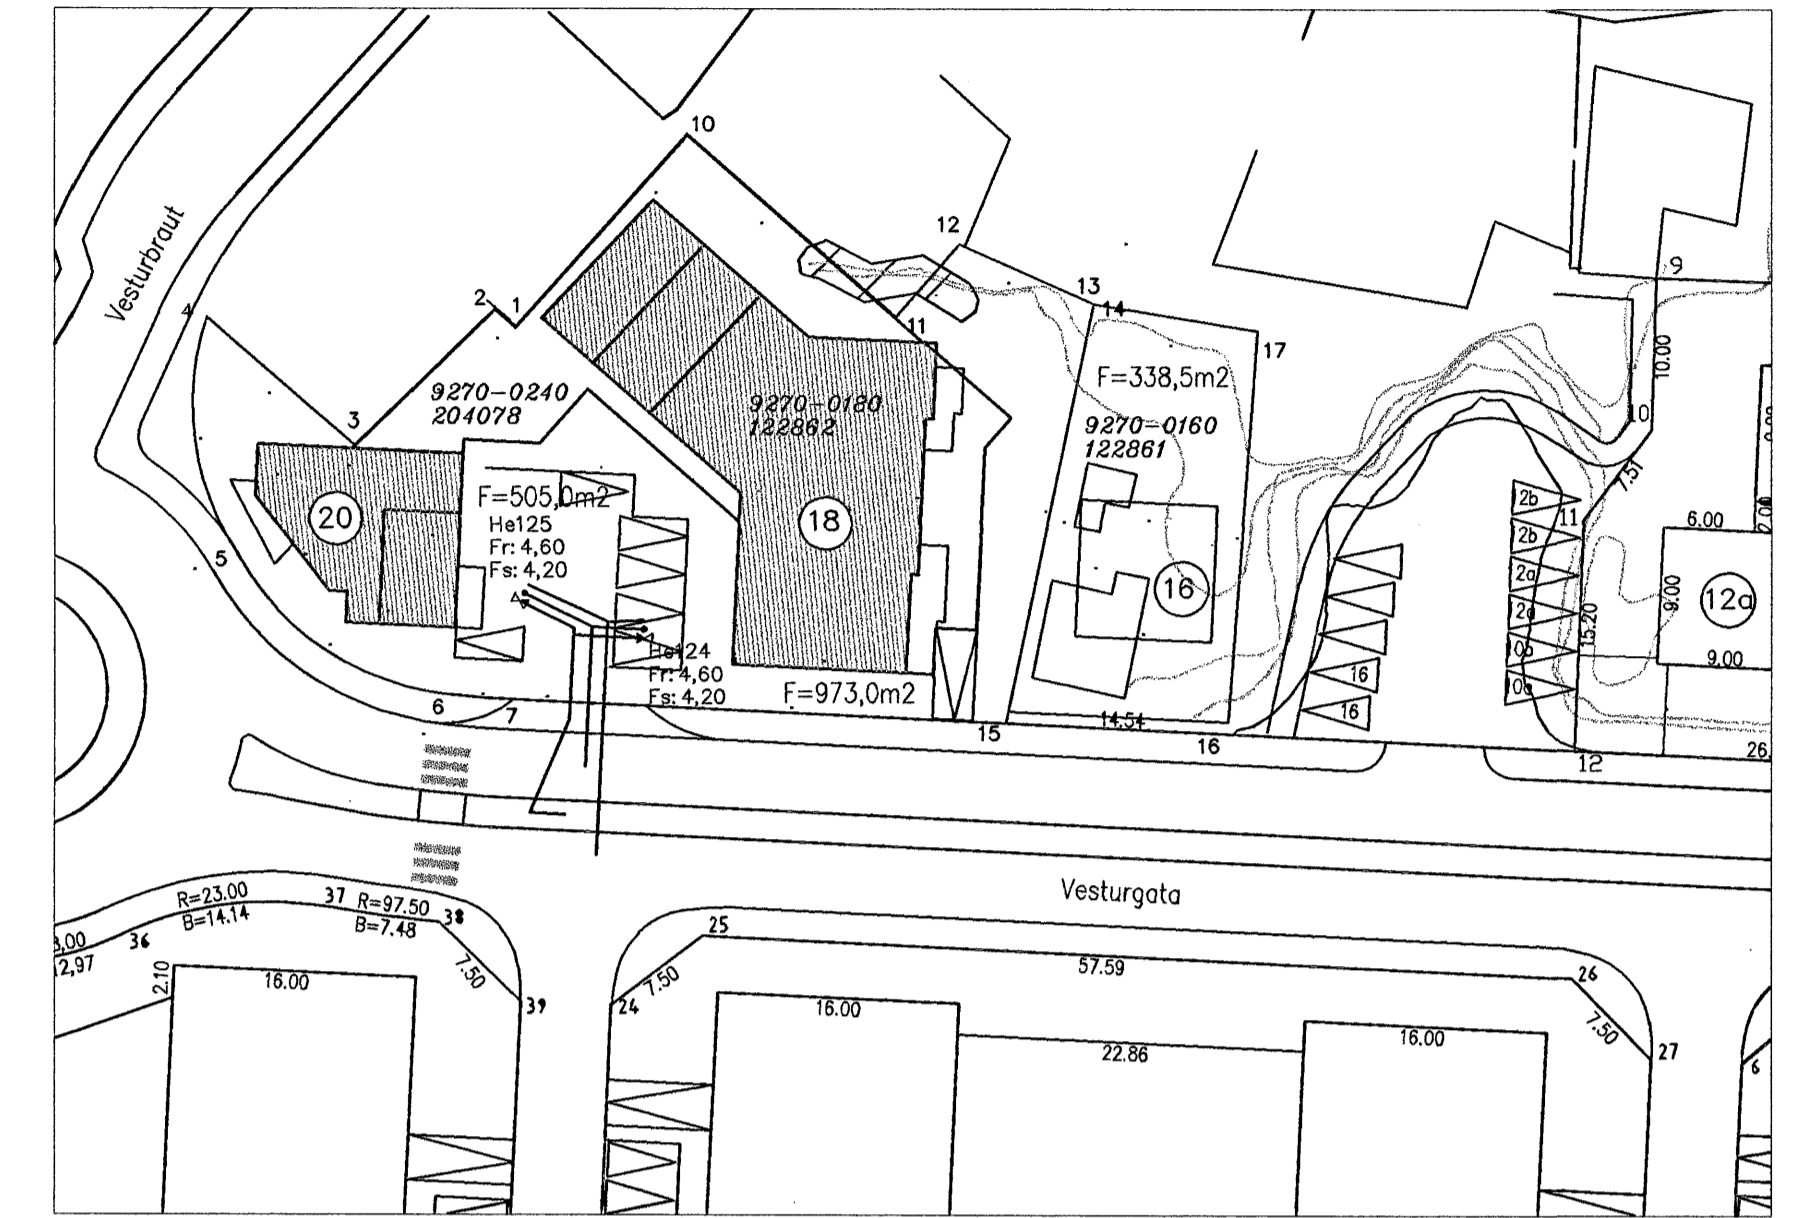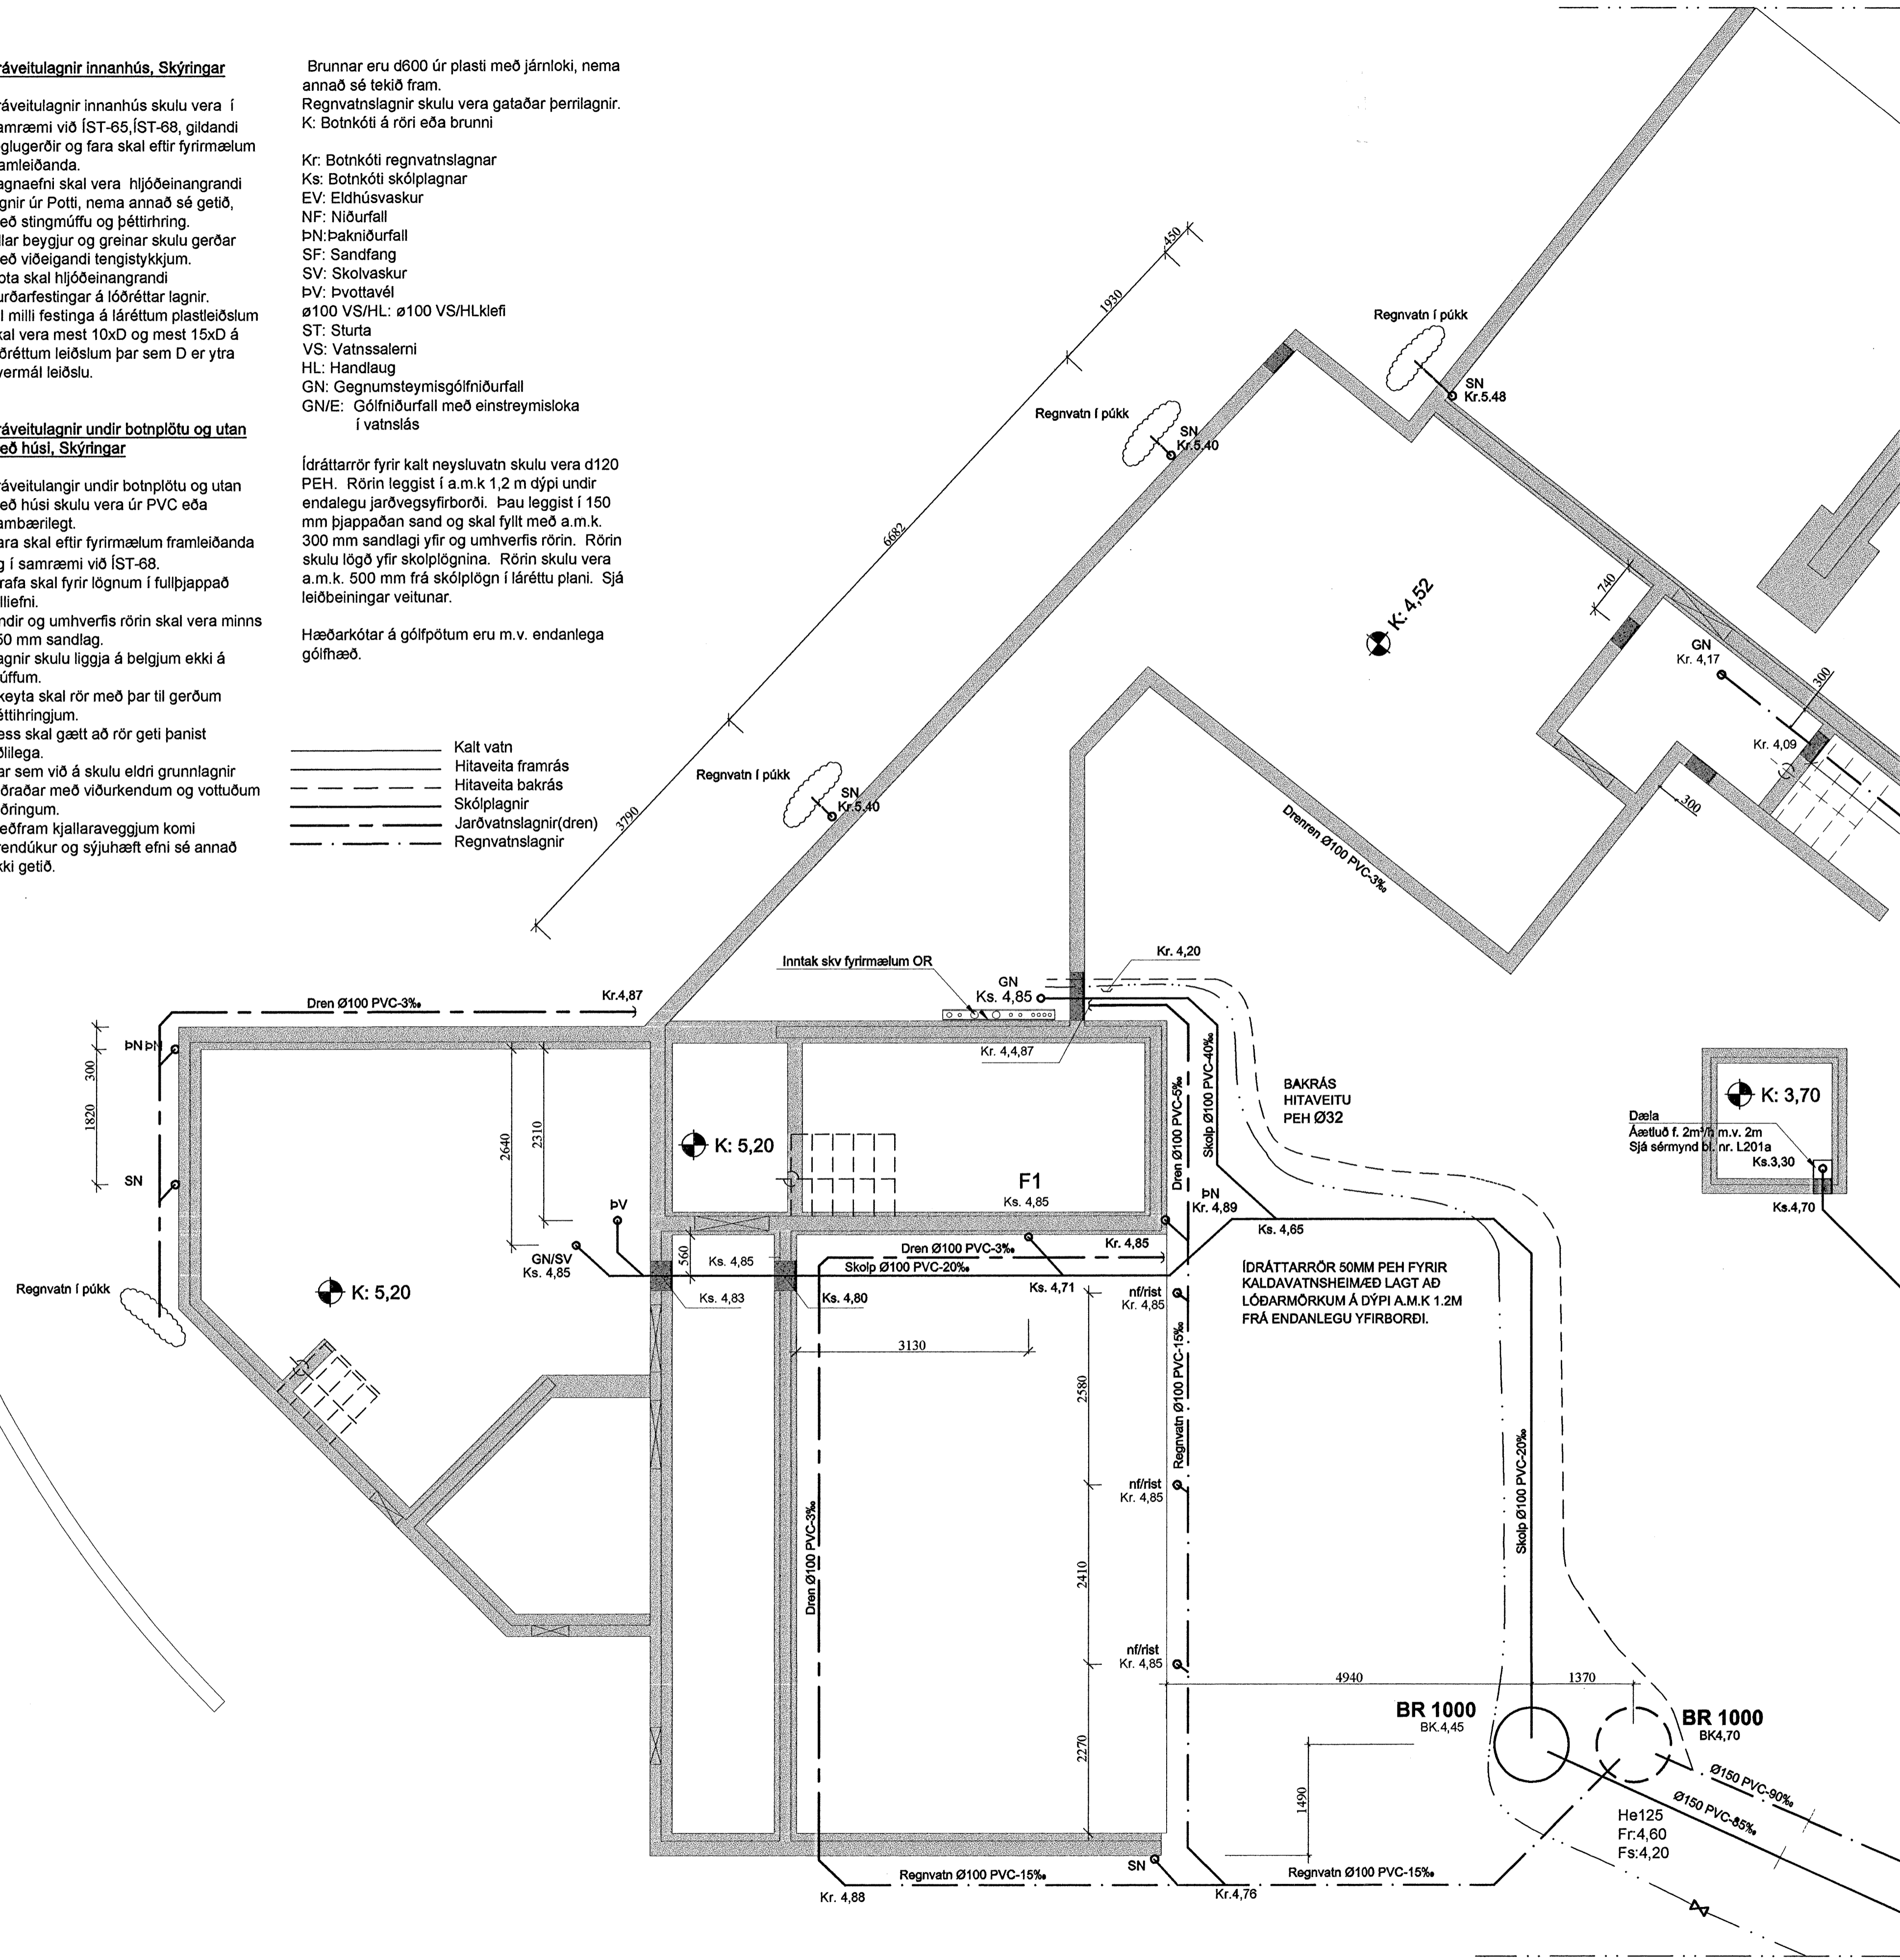


Afstöðumynd 1:500

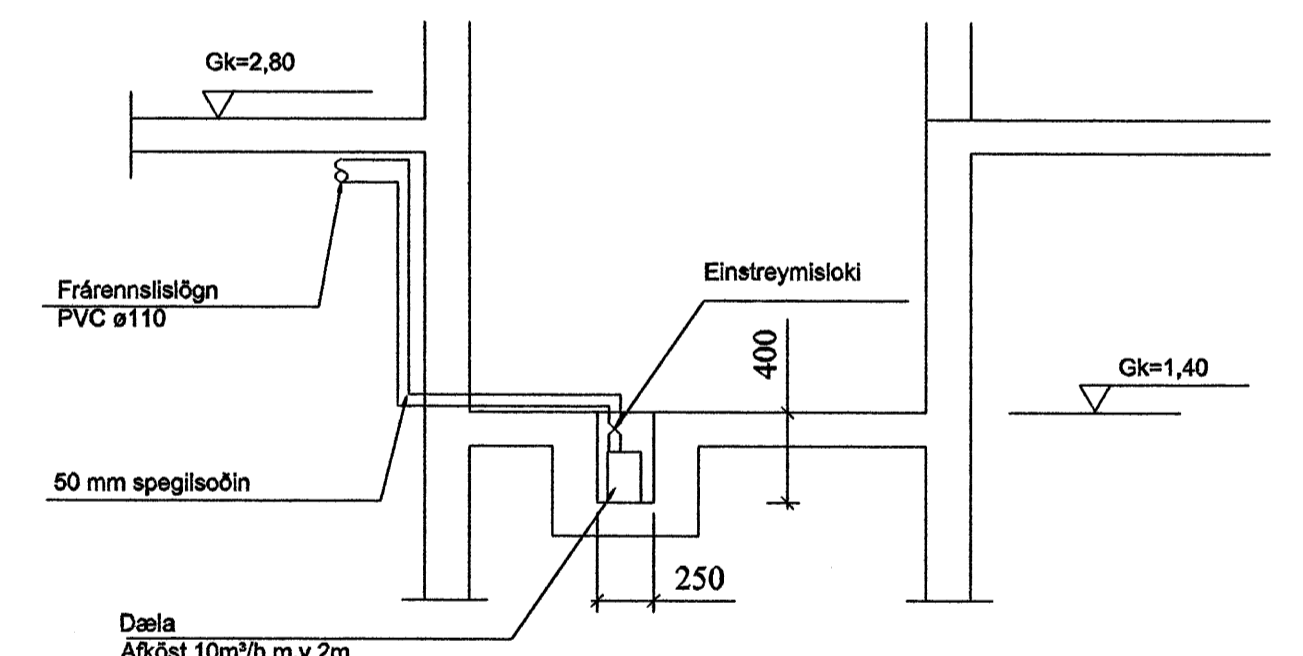

Sérmynd (skematísk) ekki í kvarða

Sambýkkt þann 19 SEPT. 2007  
Byggingulltrúinn í Hafnarfir  
F.h. Sigurbjartur Halldórsson

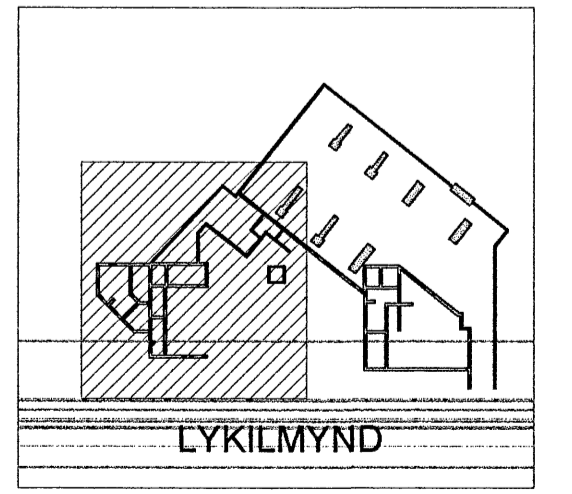

Verkfæðistofan Höfn Froðholt 11, 105 Reykjavík Sími: 521200-4040 Sími: 5282800		Vesturgata 18-20, Hafnarfjörður	
Staðsetning: Byggingu- og verkfræðingur	KA	Dagsetning: 14.05.07	Titill: Jarðvegslagnir
Skala: 1:50	KA	Blámynd: 08-033	L201a
Netfang: hjartan@vaf.is	www.vaf.is	Lúga Lúga 10223-5769	