



GRUNNMYND 2. HÆÐAR 1:50

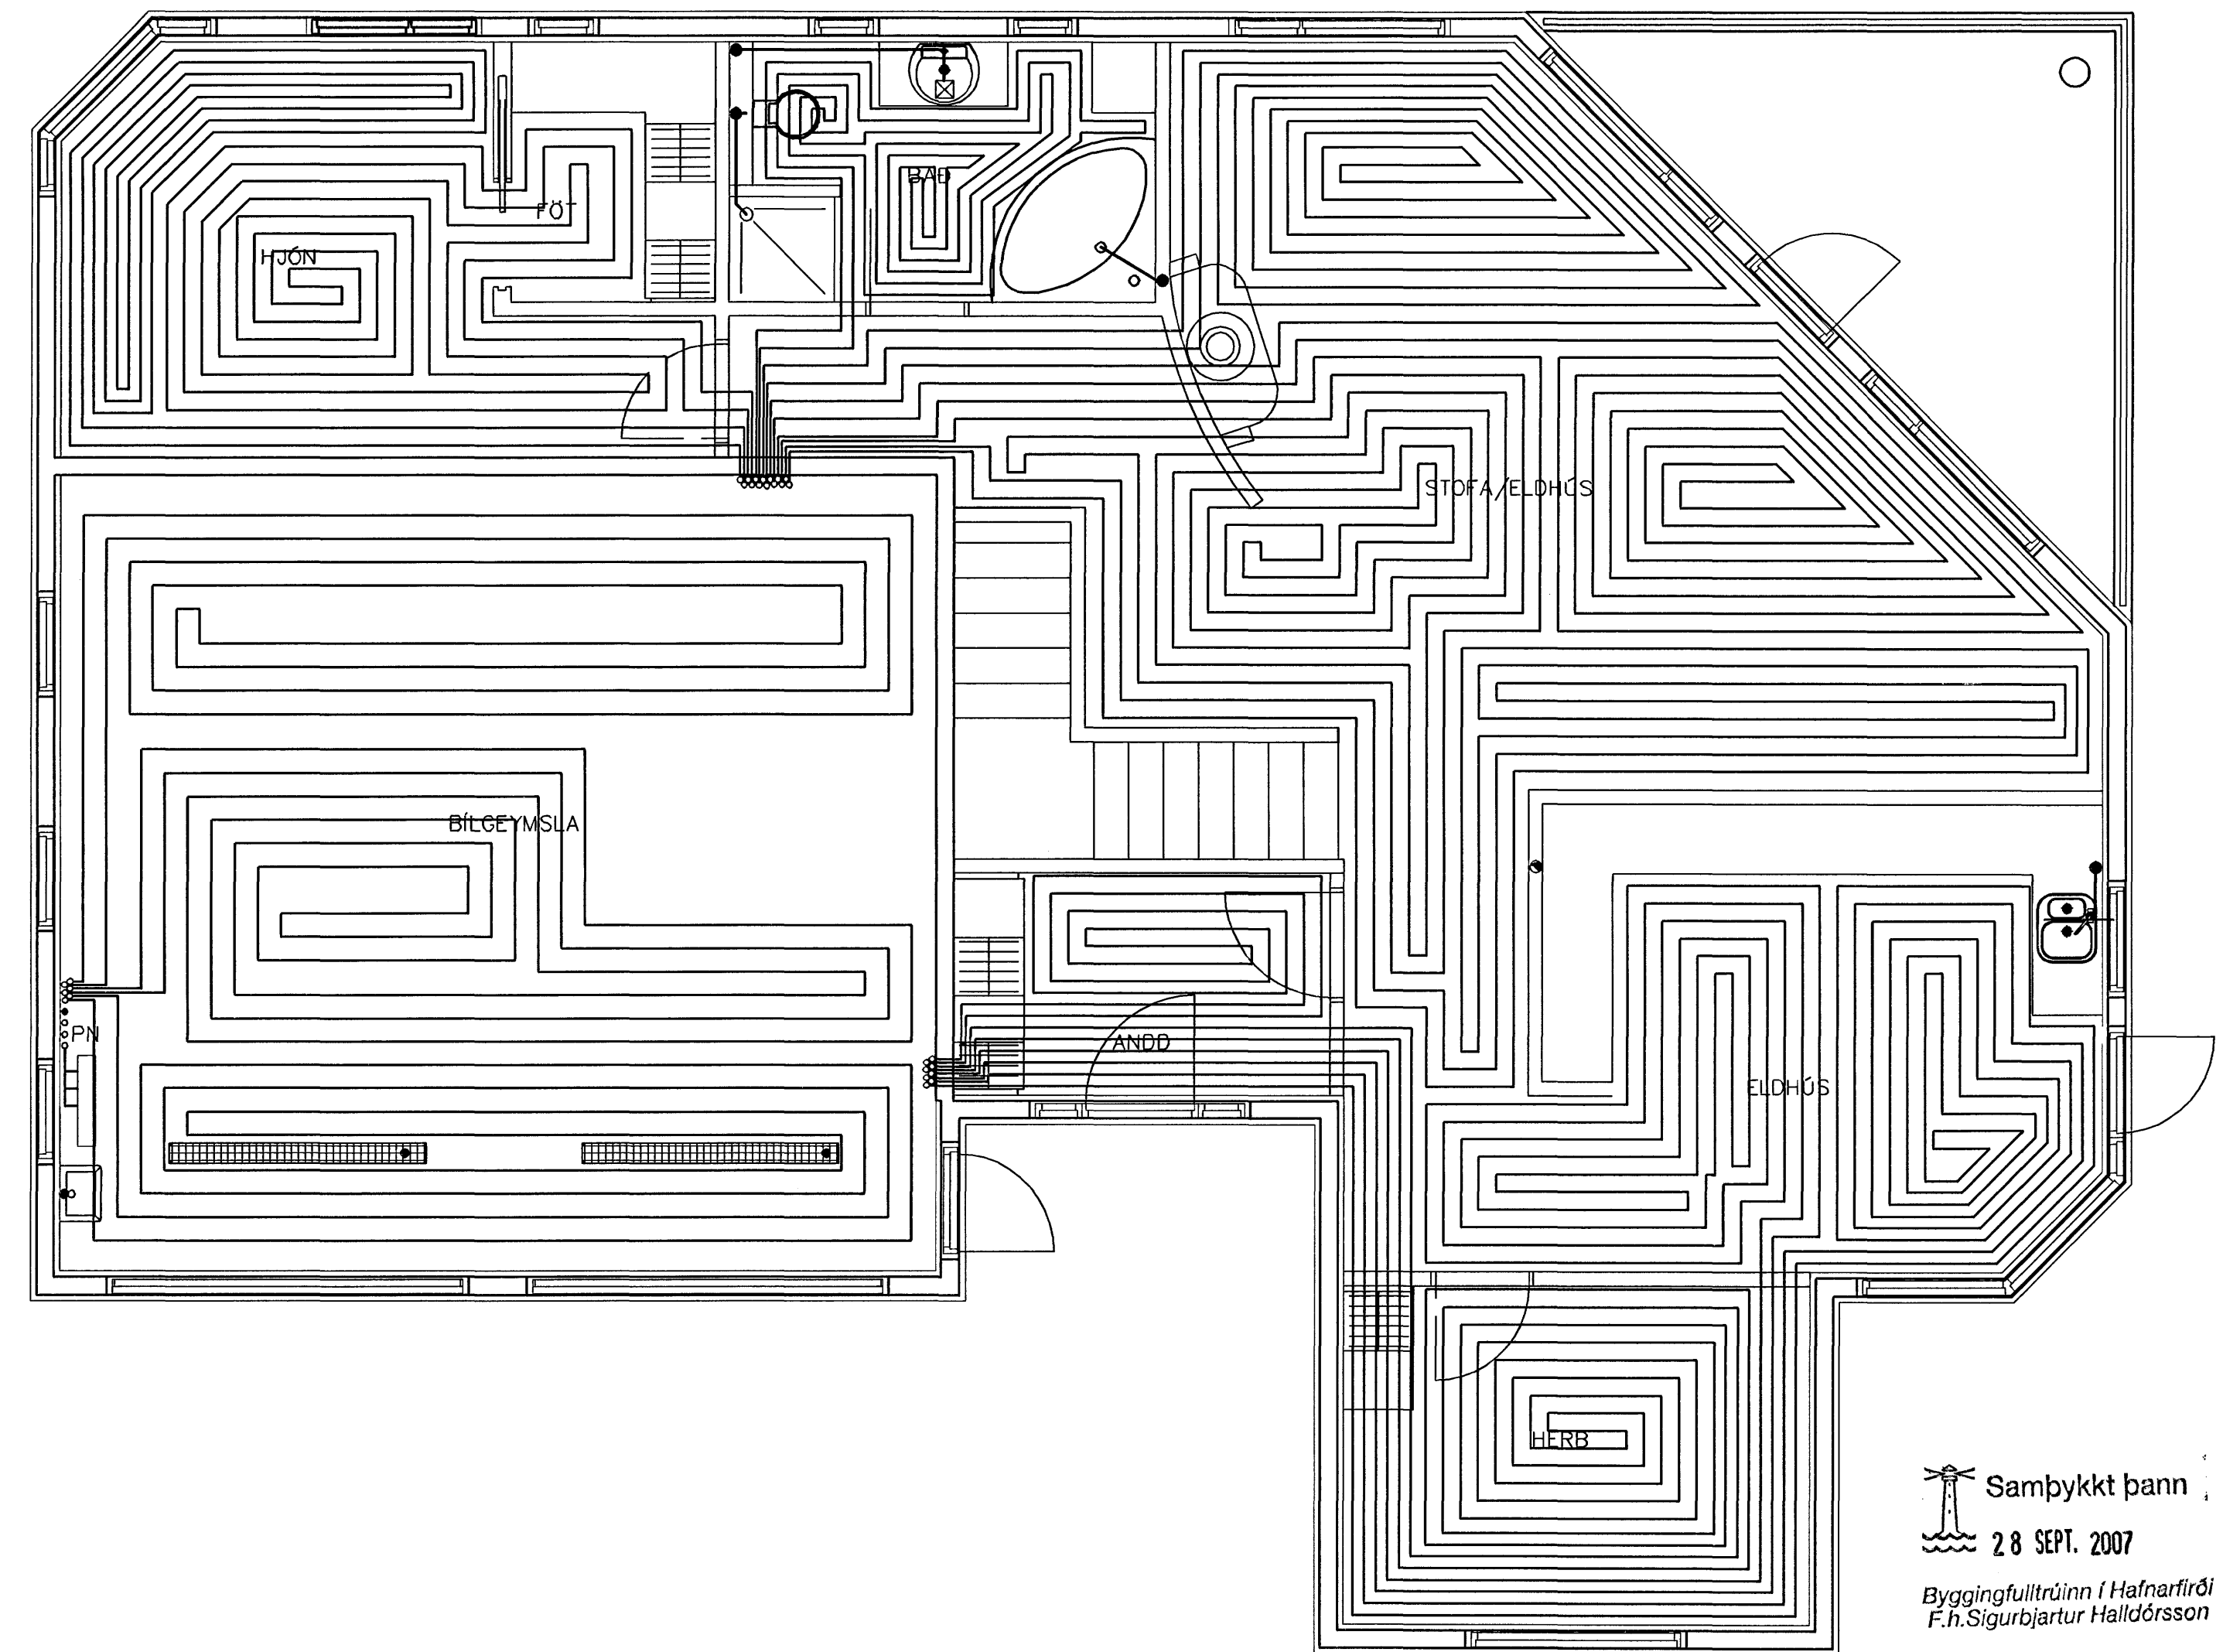

GRUNNMYND 2. HÆÐAR 1:50

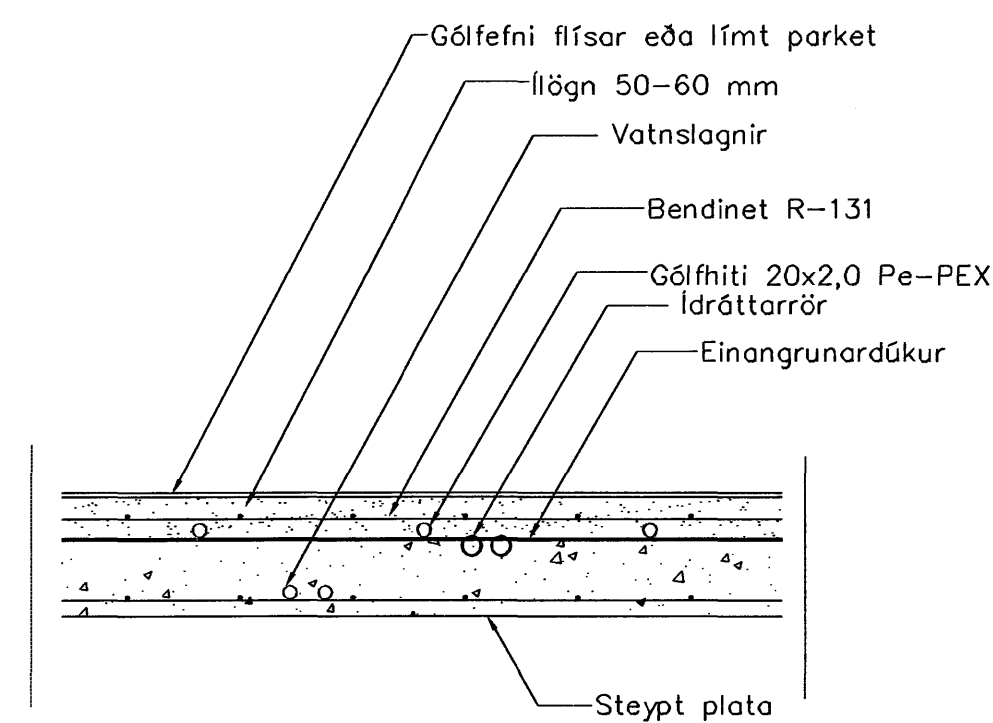

LAGNIR, SNID, 1:20

GÓLFHITALAGNIR  
20x2,5 Pe-PEX c/c100 OG 150  
OG BILGEYMSLA c/c200  
SJÁ SNID

Samþykkt þann  
28 SEPT. 2007  
Byggingufulltrúinn í Hafnarfirði  
F.h. Sigurbjartur Halldórsson

01	ÁGÚST 07	BÆTT VID TENGIKISTUM	G.H
Br.	Dags.	Eðli breytinga	Sign
BREKKUÁS 23 HAFNARFIRÐI			
GÓLFHITALAGNIR 2. HÆÐAR			
MKV. 1:50 1:20			
DAGS. MARS. 2007			
VERK NR. 2702			
TEIKN. NR. 2-05			
HANNAD SIG. ÞORLEIFSS. KT. 241148-3009			
TEIKNAD G.H.			
YFIRFARID			
<b>TEKNIÞJÓNUSTA</b> SIGURDAR ÞORLEIFSSONAR ehf STRANDGÖTU 11 220 HAFNARFIRÐI Sími 555-4255 FAX 565-2875 E-mail tsth@simnet.is			