


Skýringar.

Sjá önnur snid á snidabláði

Samþykkt þann 27. SEPT. 2007
Byggingfulltrúinn í Hafnarfirði
F.h. Sigurbjartur Halldórsson

Breytingar		
Samþykki adalhönnunar : <i>[Signature]</i> 030673-3791		
Samþykki burdarpoishönnunar : <i>[Signature]</i>		
NORDURHELLA 17		
HAFNARFIRDI		
Plata yfir 2.hæð Holplötur og stadsteypa		
Mkv. 1 : 50	Dags. júlí 2007	
Mkv. 1 : 20		
Reiknad ÓÁ	Teiknad ÓÁ	
840 6621	Verk nr. 1018	Blad nr. 2-04

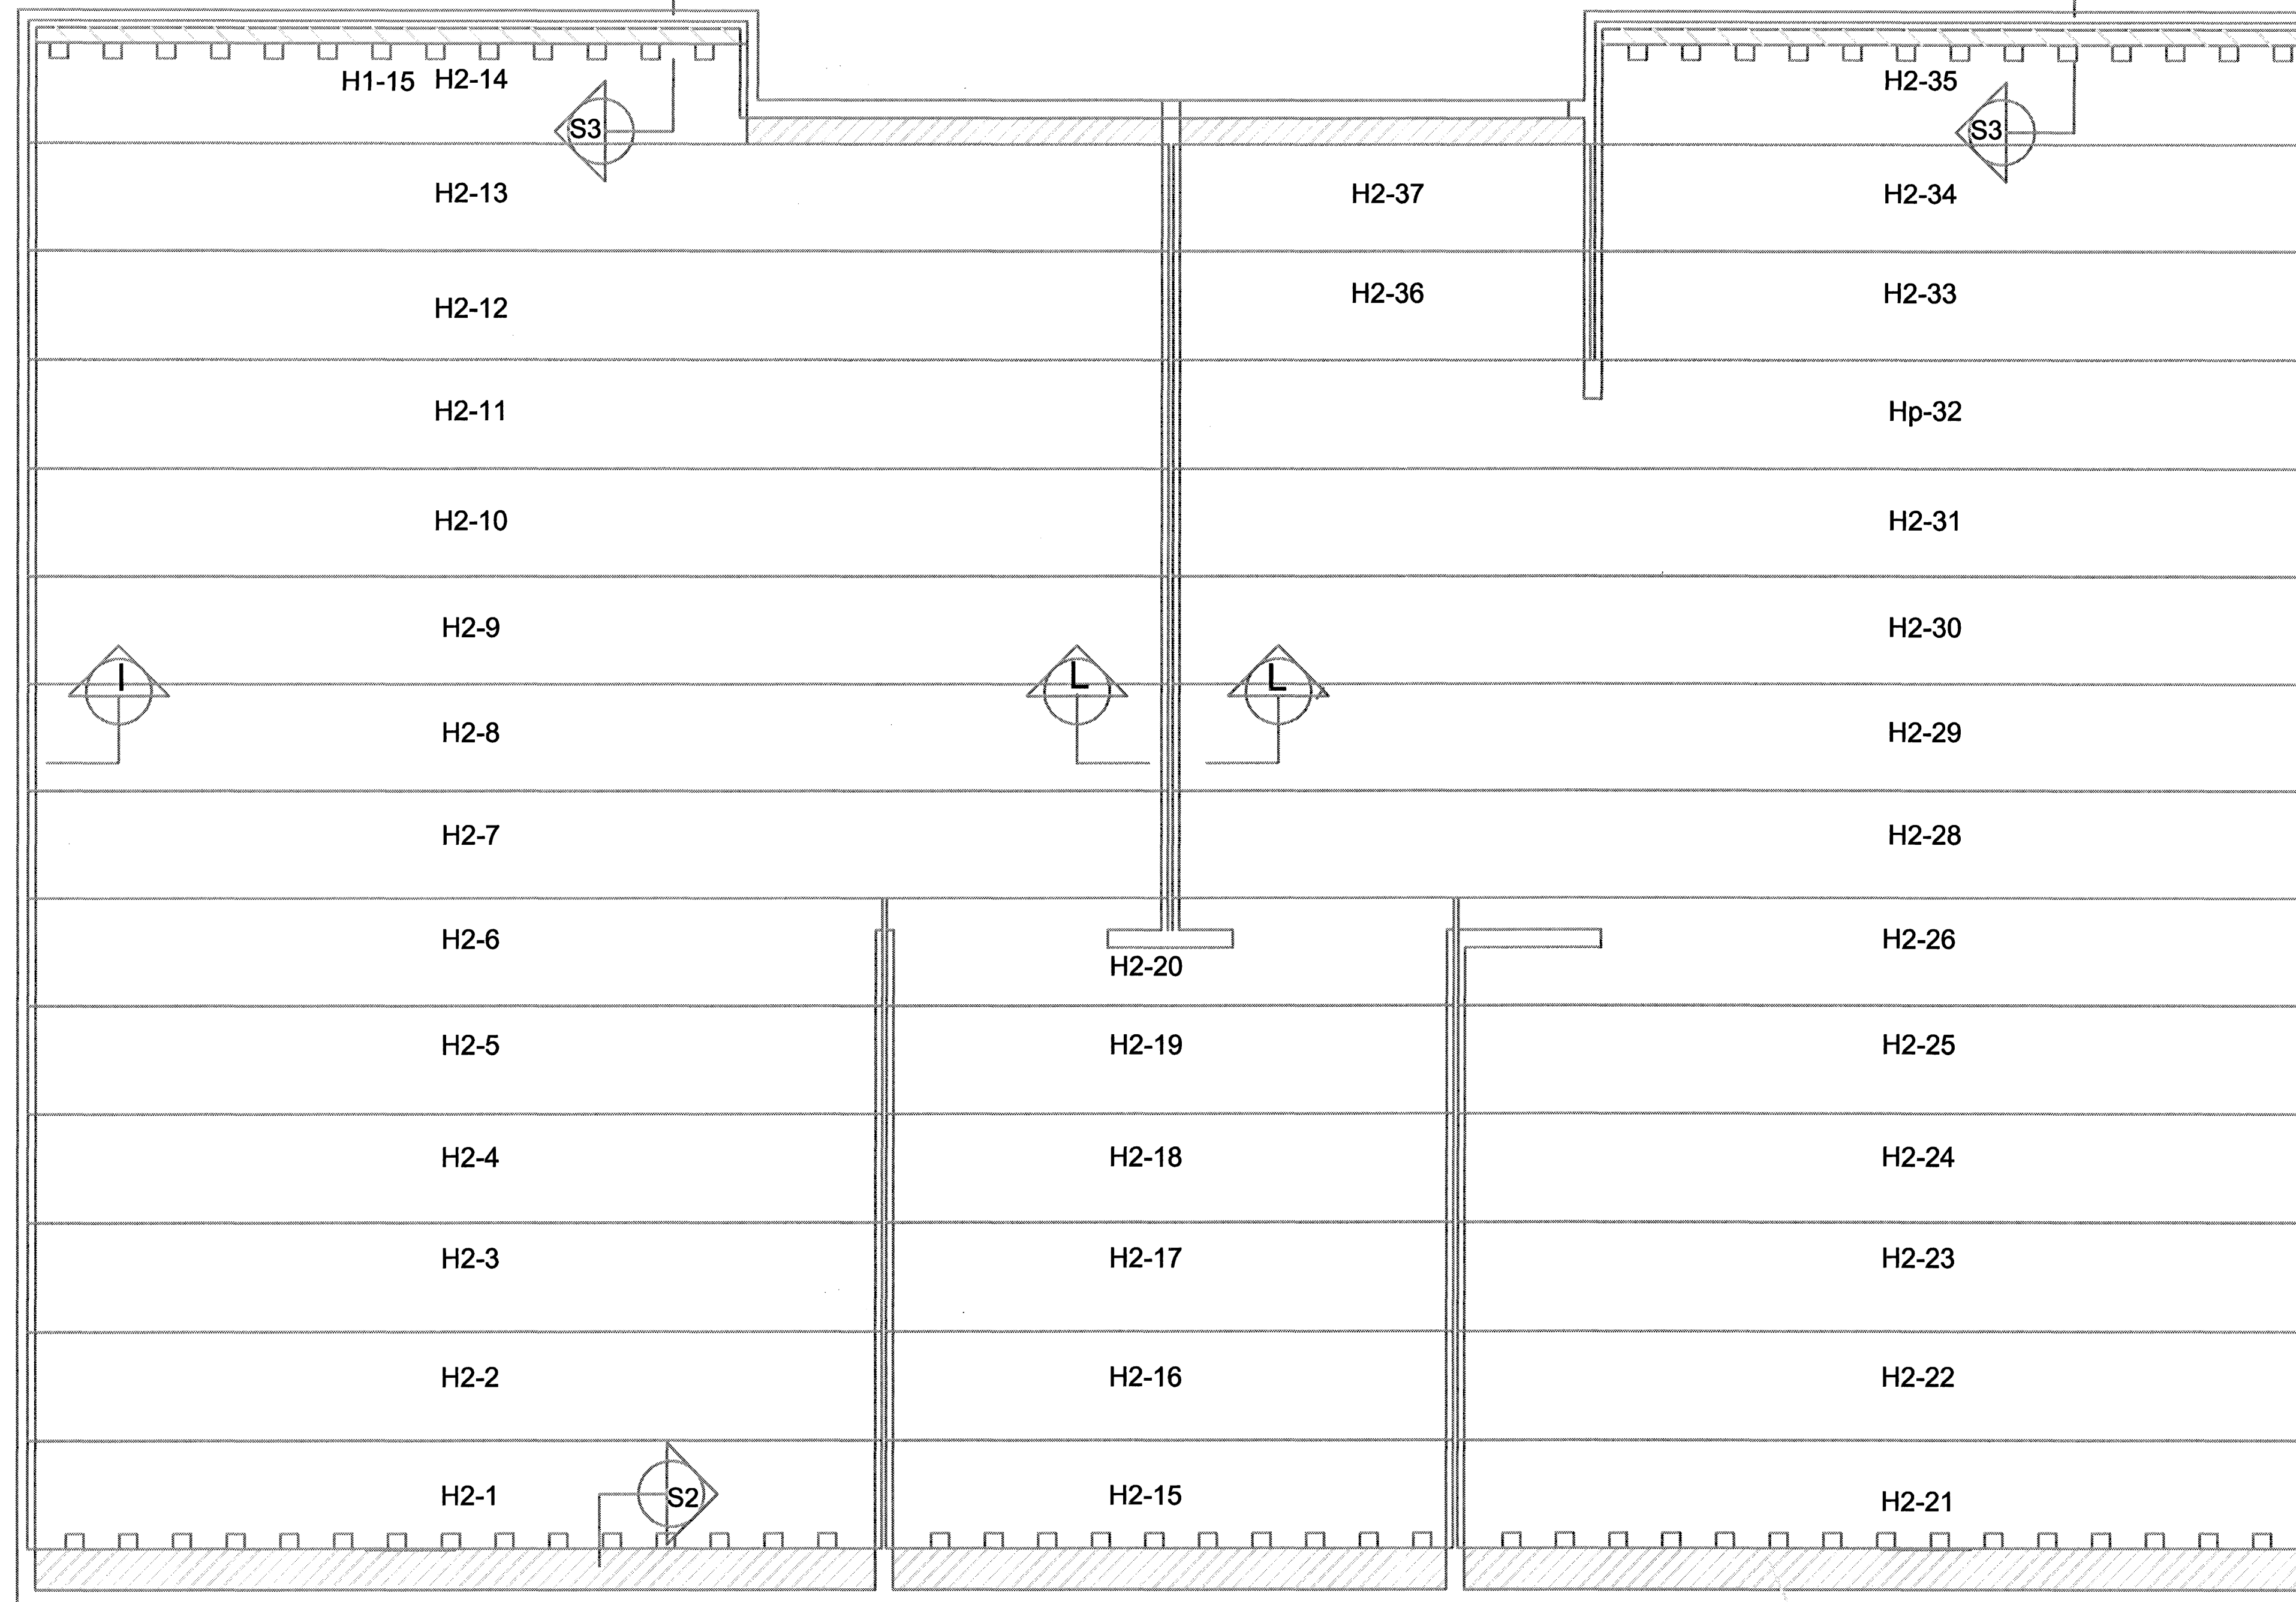

Skástrikað svæði táknað lokun með steypu, járn K12m200 í báðar áttir í efri og neðri brún

Grunnmynd
Mkv. 1: 50