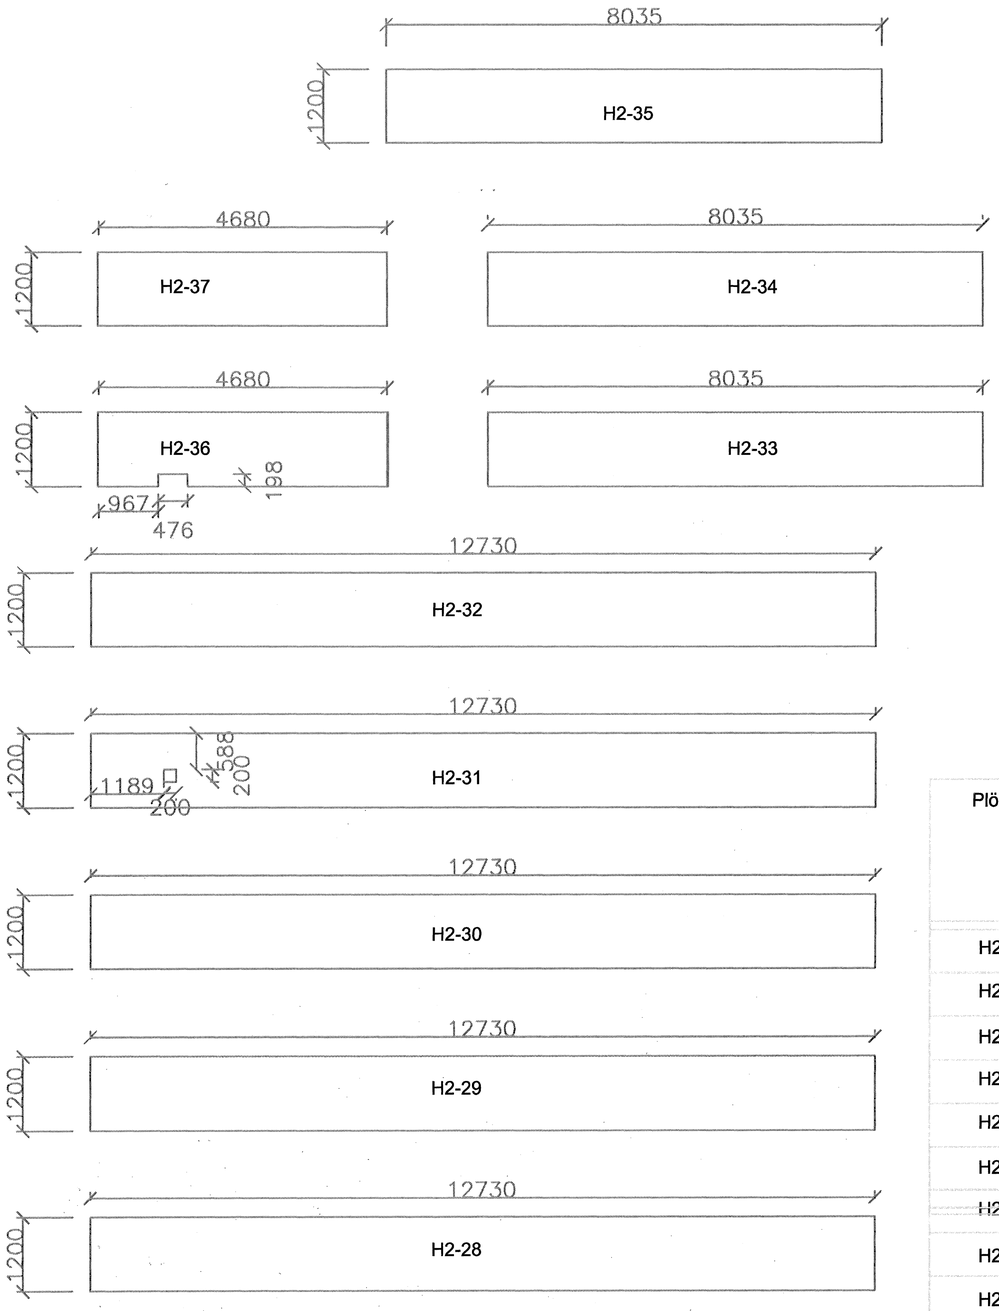

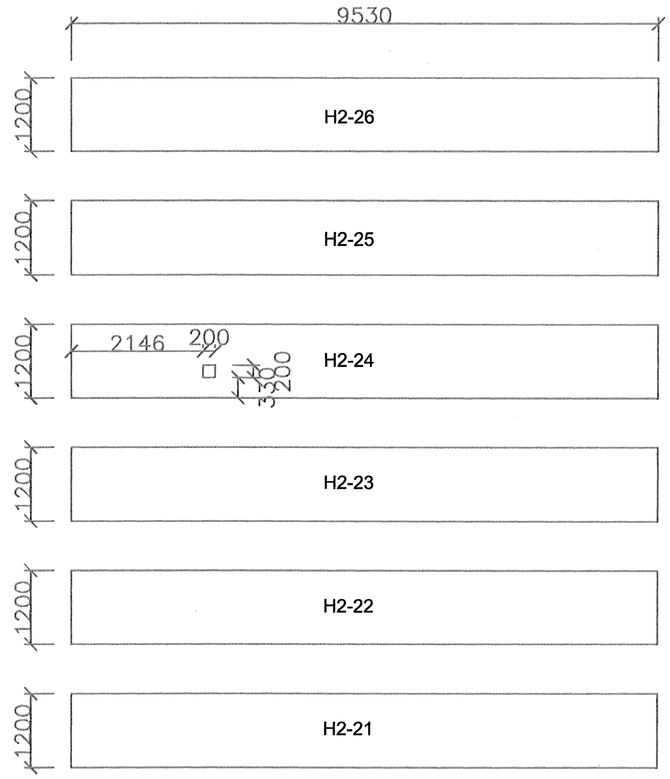

Skýringar

Álagsforsendur eru:
Eigiðálag að undanskildinni þyngd á plötum : 2,5kn/m2
Jafndreift notálag 3.0 - 6.0kN/m2 (sjá töflur)
Staðbundið notálag 4.0kN
Brunaálag 90mín

Allt álag er án álagsstuðla

Hrífa skal efri brún alllra holplatna (kústa)
Lágmarksáseta er 80mm

Leggja skal 80mm ásteypulag ofaná holplötur með K189 járnamottum sem staðsettar skulu 25mm frá efribrún ásteypulags

Í langsamskeyti holplatna skal setja 1K12 áður en samskeyti er fyllt með rautarsteypu

Plötunr.	Hreyfanlegt Álag	Ásteypulag	Niðurhengd loft og léttir veggir	Breidd	Lengd	Fjöldi	Þykkt
	KN/m2	KN/m2	KN/m2	mm	mm	stk	mm
H2-21	3.0	1.3	1.5	1200	9530	1	
H2-22	3.0	1.3	1.5	1200	9530	1	265
H2-23	3.0	1.3	1.5	1200	9530	1	265
H2-24	3.0	1.3	1.5	1200	9530	1	265
H2-25	3.0	1.3	1.5	1200	9530	1	265
H2-26	3.0	1.3	1.5	1200	9530	1	265
~~H2-27~~	~~3.0~~	~~1.3~~	~~1.5~~	~~1200~~	~~12730~~	~~1~~	~~400~~
H2-28	3.0	1.3	1.5	1200	12730	1	400
H2-29	3.0	1.3	1.5	1200	12730	1	400
H2-30	3.0	1.3	1.5	1200	12730	1	400
H2-31	3.0	1.3	1.5	1200	12730	1	400
H2-32	3.0	1.3	1.5	1200	12730	1	400
H2-33	3.0	1.3	1.5	1200	8035	1	265
H2-34	3.0	1.3	1.5	1200	8035	1	265
H2-35	3.0	1.3	1.5	1200	8035	1	265
H2-36	3.0	1.3	1.5	1200	4680	1	265
H2-37	3.0	1.3	1.5	1200	4680	1	265

Samþykkt þann
27 SEPT. 2007
Byggingafulltrúinn í Hafnarfirði
F.h.Sigurbjartur Halldórsson

Breytingar :

Sambykkt adalhönnudar
Kennitala 080673-3799

Sambykkt burdarpolshönnudar
Kennitala 190157 3509

NORDURHELLA 17
HAFNARFIRDI

PLATA YFIR 2. HÆD hægra

Holplötur og tafla

Mkv. 1 : 50	Dags. 10.feb 2007
Reiknad ÓÁ	Teiknad ÓÁ
SÍMI 840 6621	Verk nr. 1018 / Blad nr. B15