

F GRUNNMYND - 2.HÆÐ - SUNDLAUGARSALIR - HLUTI I
628/628 MÆLIKVARDI 1:50

H
628/627

Sígl
12.9m²

°C 1RH60
%

SR-830

1-0-1
1500 l/s

K:26.70

02-054
Vaktrými
22.9m²


°C %

1RH46
Nemi á vegg.
Hæð 3-3.8m

14-1 14-2 14-3 14-4 14-5 14-6 14-7 14-8 14-9 14-10
120 l/s 120 l/s 120 l/s 120 l/s 120 l/s 120 l/s 120 l/s 120 l/s 120 l/s 120 l/s

D
628/625

Samþykkt þann
25 JAN. 2008
Byggingulltrúnn í Hafnarfirði
F.h. Sigurbjartur Halldórsson

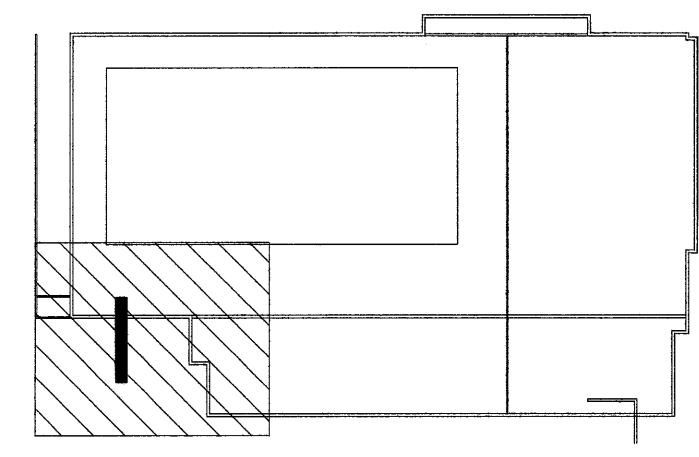

ÁRITUN AÐALHÖNNUÐAR: *[Signature]*

SUNDMIDSTÖÐ Á VÖLLUM - ÁSVELLIR 2 - HAFNARFIRÐI
LOFTFRÆSIKERFI
2. HÆÐ - SUNDLAUGARSALIR - GRUNNMYND - HLUTI I

TÍF - TÆKNIPJÓNUSTA
JÓN K. GUÐNARSSON
K.T. 111149-2919
BRÖNDUKVÍÐ 5
110 - REYKJAVÍK
SÍMI 567 7899
NETFANG TIF@ITN.IS

B					
A					
Nr.	Dags.	Breyting	Unnið af		

HANNAÐ *[Signature]* TEIKNAD *[Signature]*

SAMÞYKKT *[Signature]* KVARDI 1:50

DAGS. MAI 2007 NÚMÉR. 168 - 628