
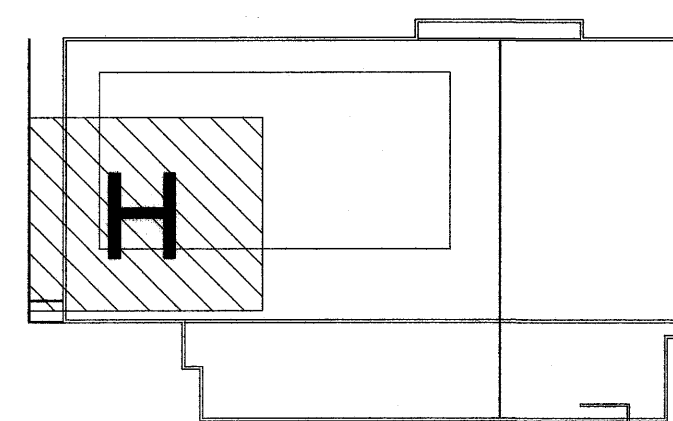


G GRUNNMYND - 2.HÆÐ - SUNDLAUGARSALUR - HLUTI H  
627/627 MÆLIKVAFDI 1:50

F 627/626

B 627/624

H 627/628

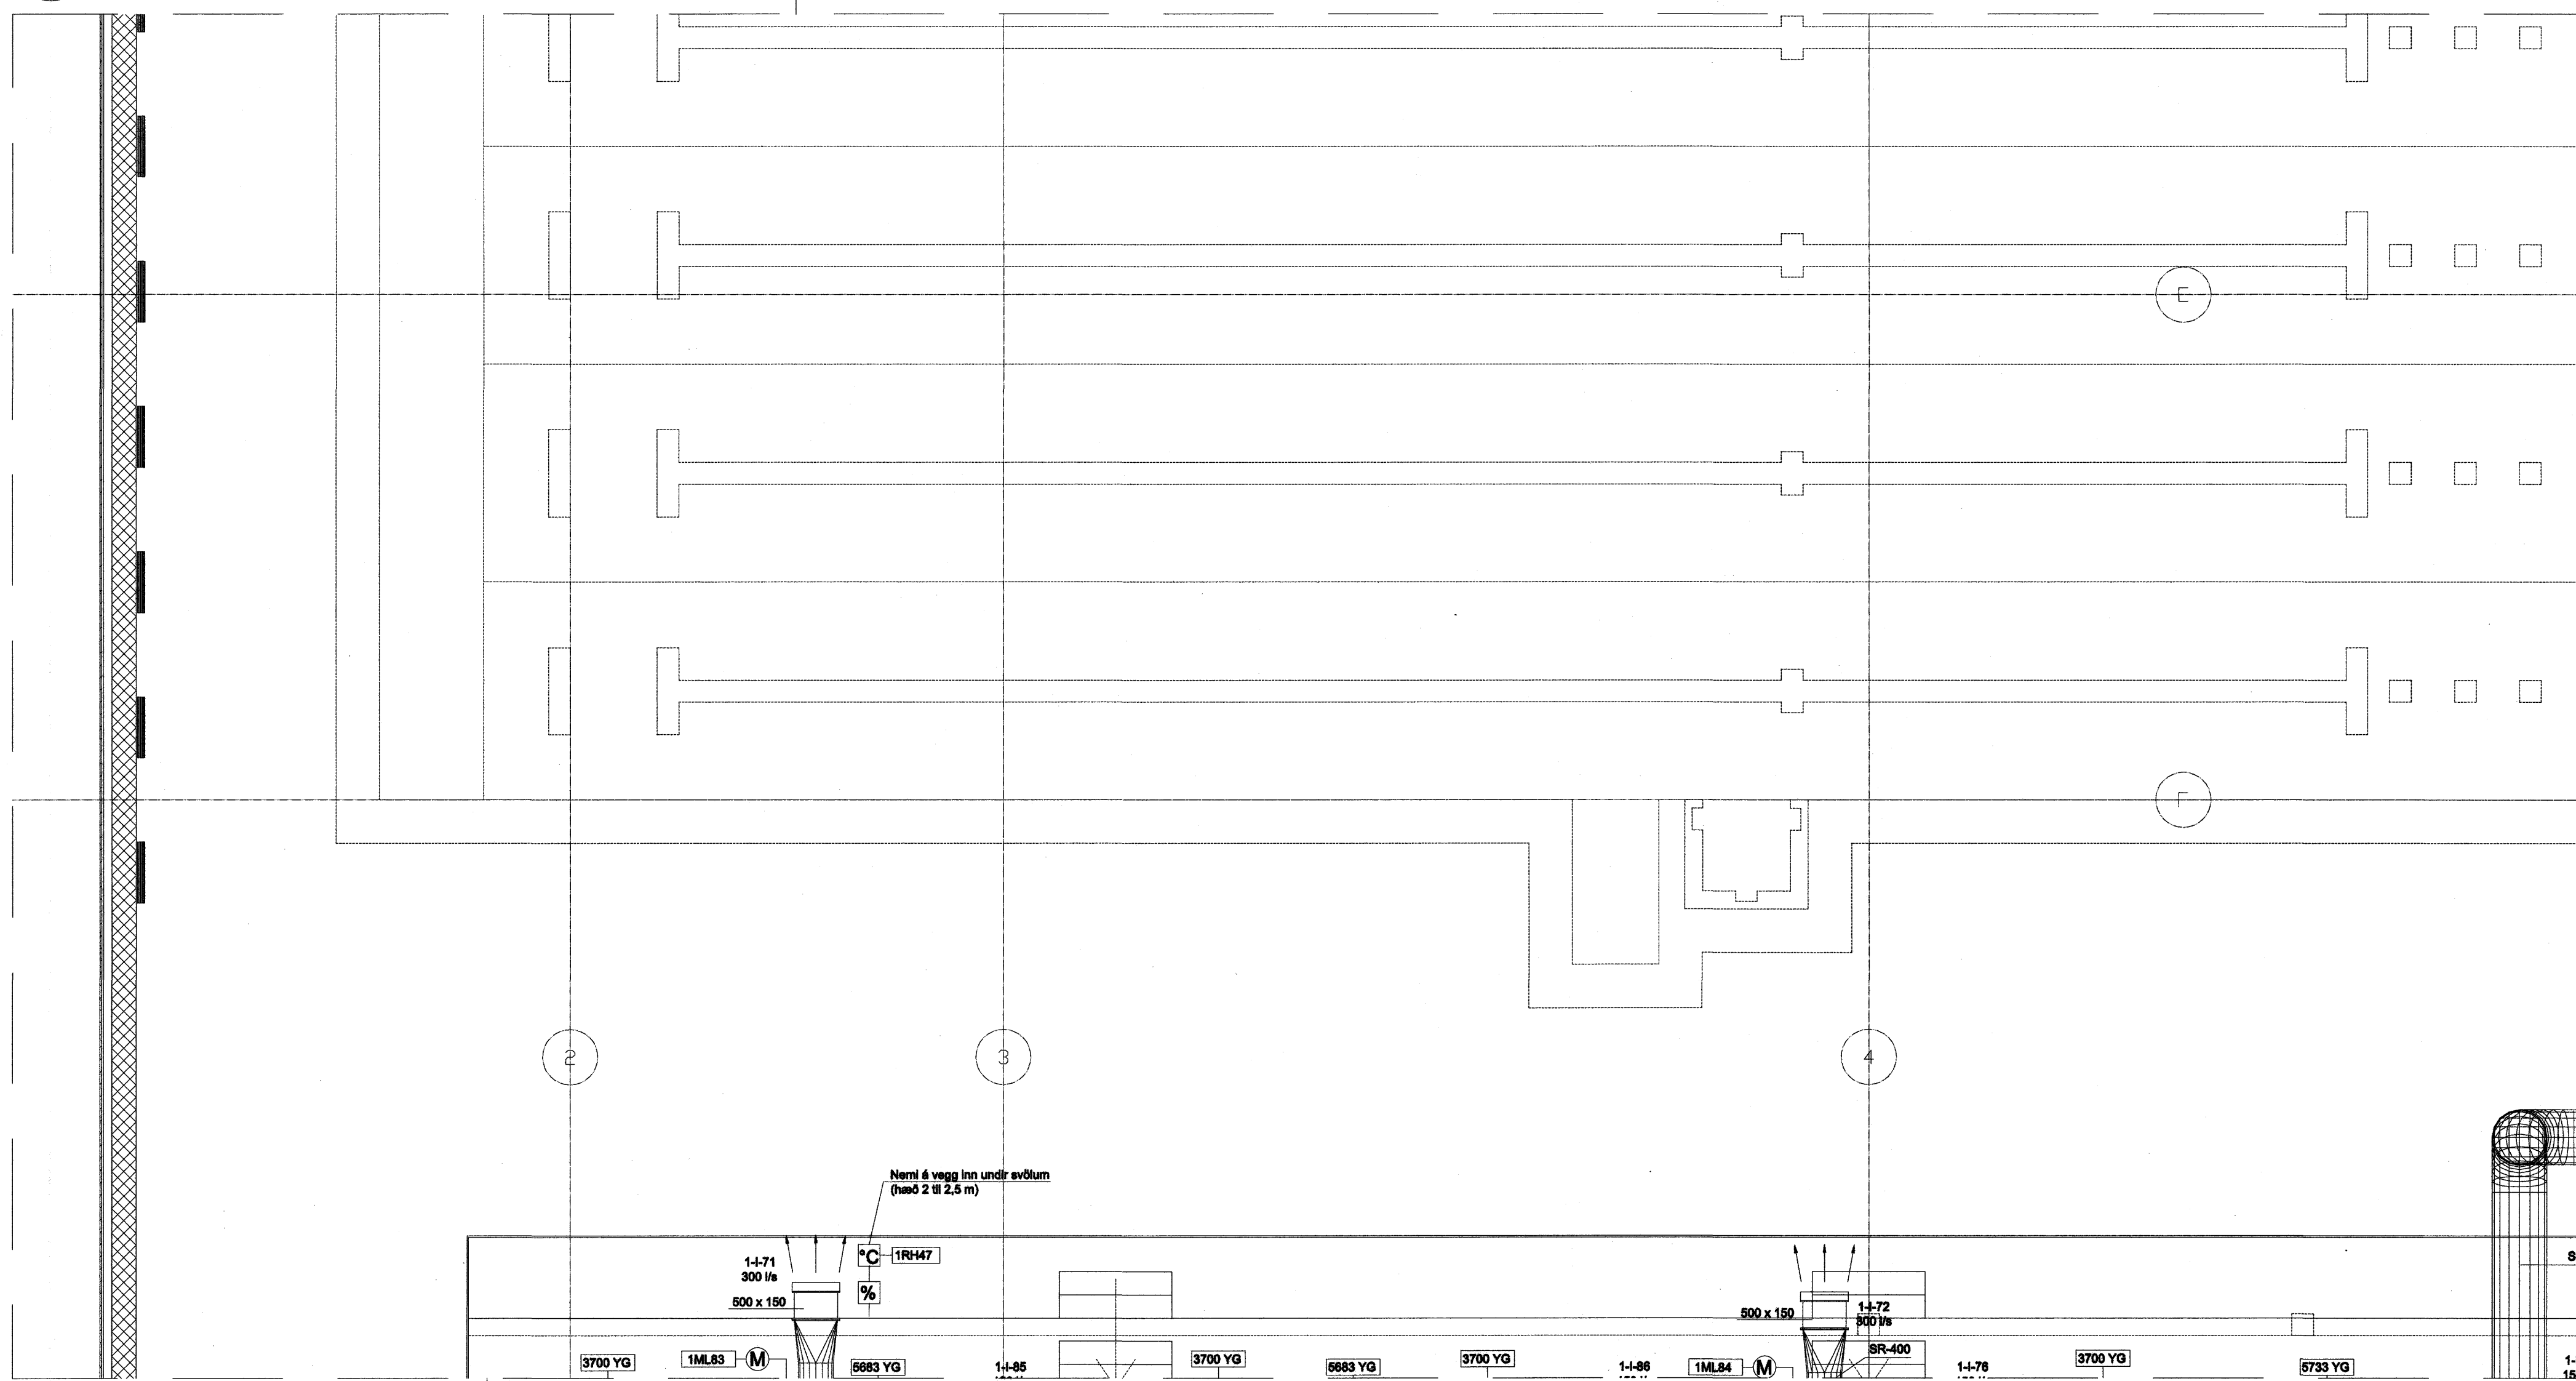

Nr.	Dags.	Breyting	Unnið af

ÁRITUN AÐALHÖNNUÐAR: *Pjetur Paulsson*

SUNDMISTÖÐ Á VÖLLUM - ÁSVELLIR 2 - HAFNARFIRÐI  
LOFTFRÆSIKERFI  
2. HÆÐ - SUNDLAUGARSALUR - GRUNNMYND - HLUTI H

HANNAÐ: *[Signature]* TEIKNAD: *[Signature]*

SAMÞYKKT: *[Signature]* KVAFDI: 1:50

TIF - TÆKNIPJÓNUSTA  
JÓN K. SUNNARSSON  
K.T. 111149-2919  
BRÚNDUKVÍBL 5  
110 - REYKJAVÍK  
SÍMI 567 7899  
NETFANG TIF@ITN.IS

DAGS: Maí 2007 NÚMER: 168 - 627

Samþykkt þann 25 JAN. 2008  
Byggingufulltrúinn í Hafnarfirði  
F.h. Sigurbjartur Halldórsson