



E GRUNNMYND - 2.HÆÐ - SUNDLAUGARSALURI - HLUTI G  
626626 MÆLIKVARDI 1:50

Y  
626623

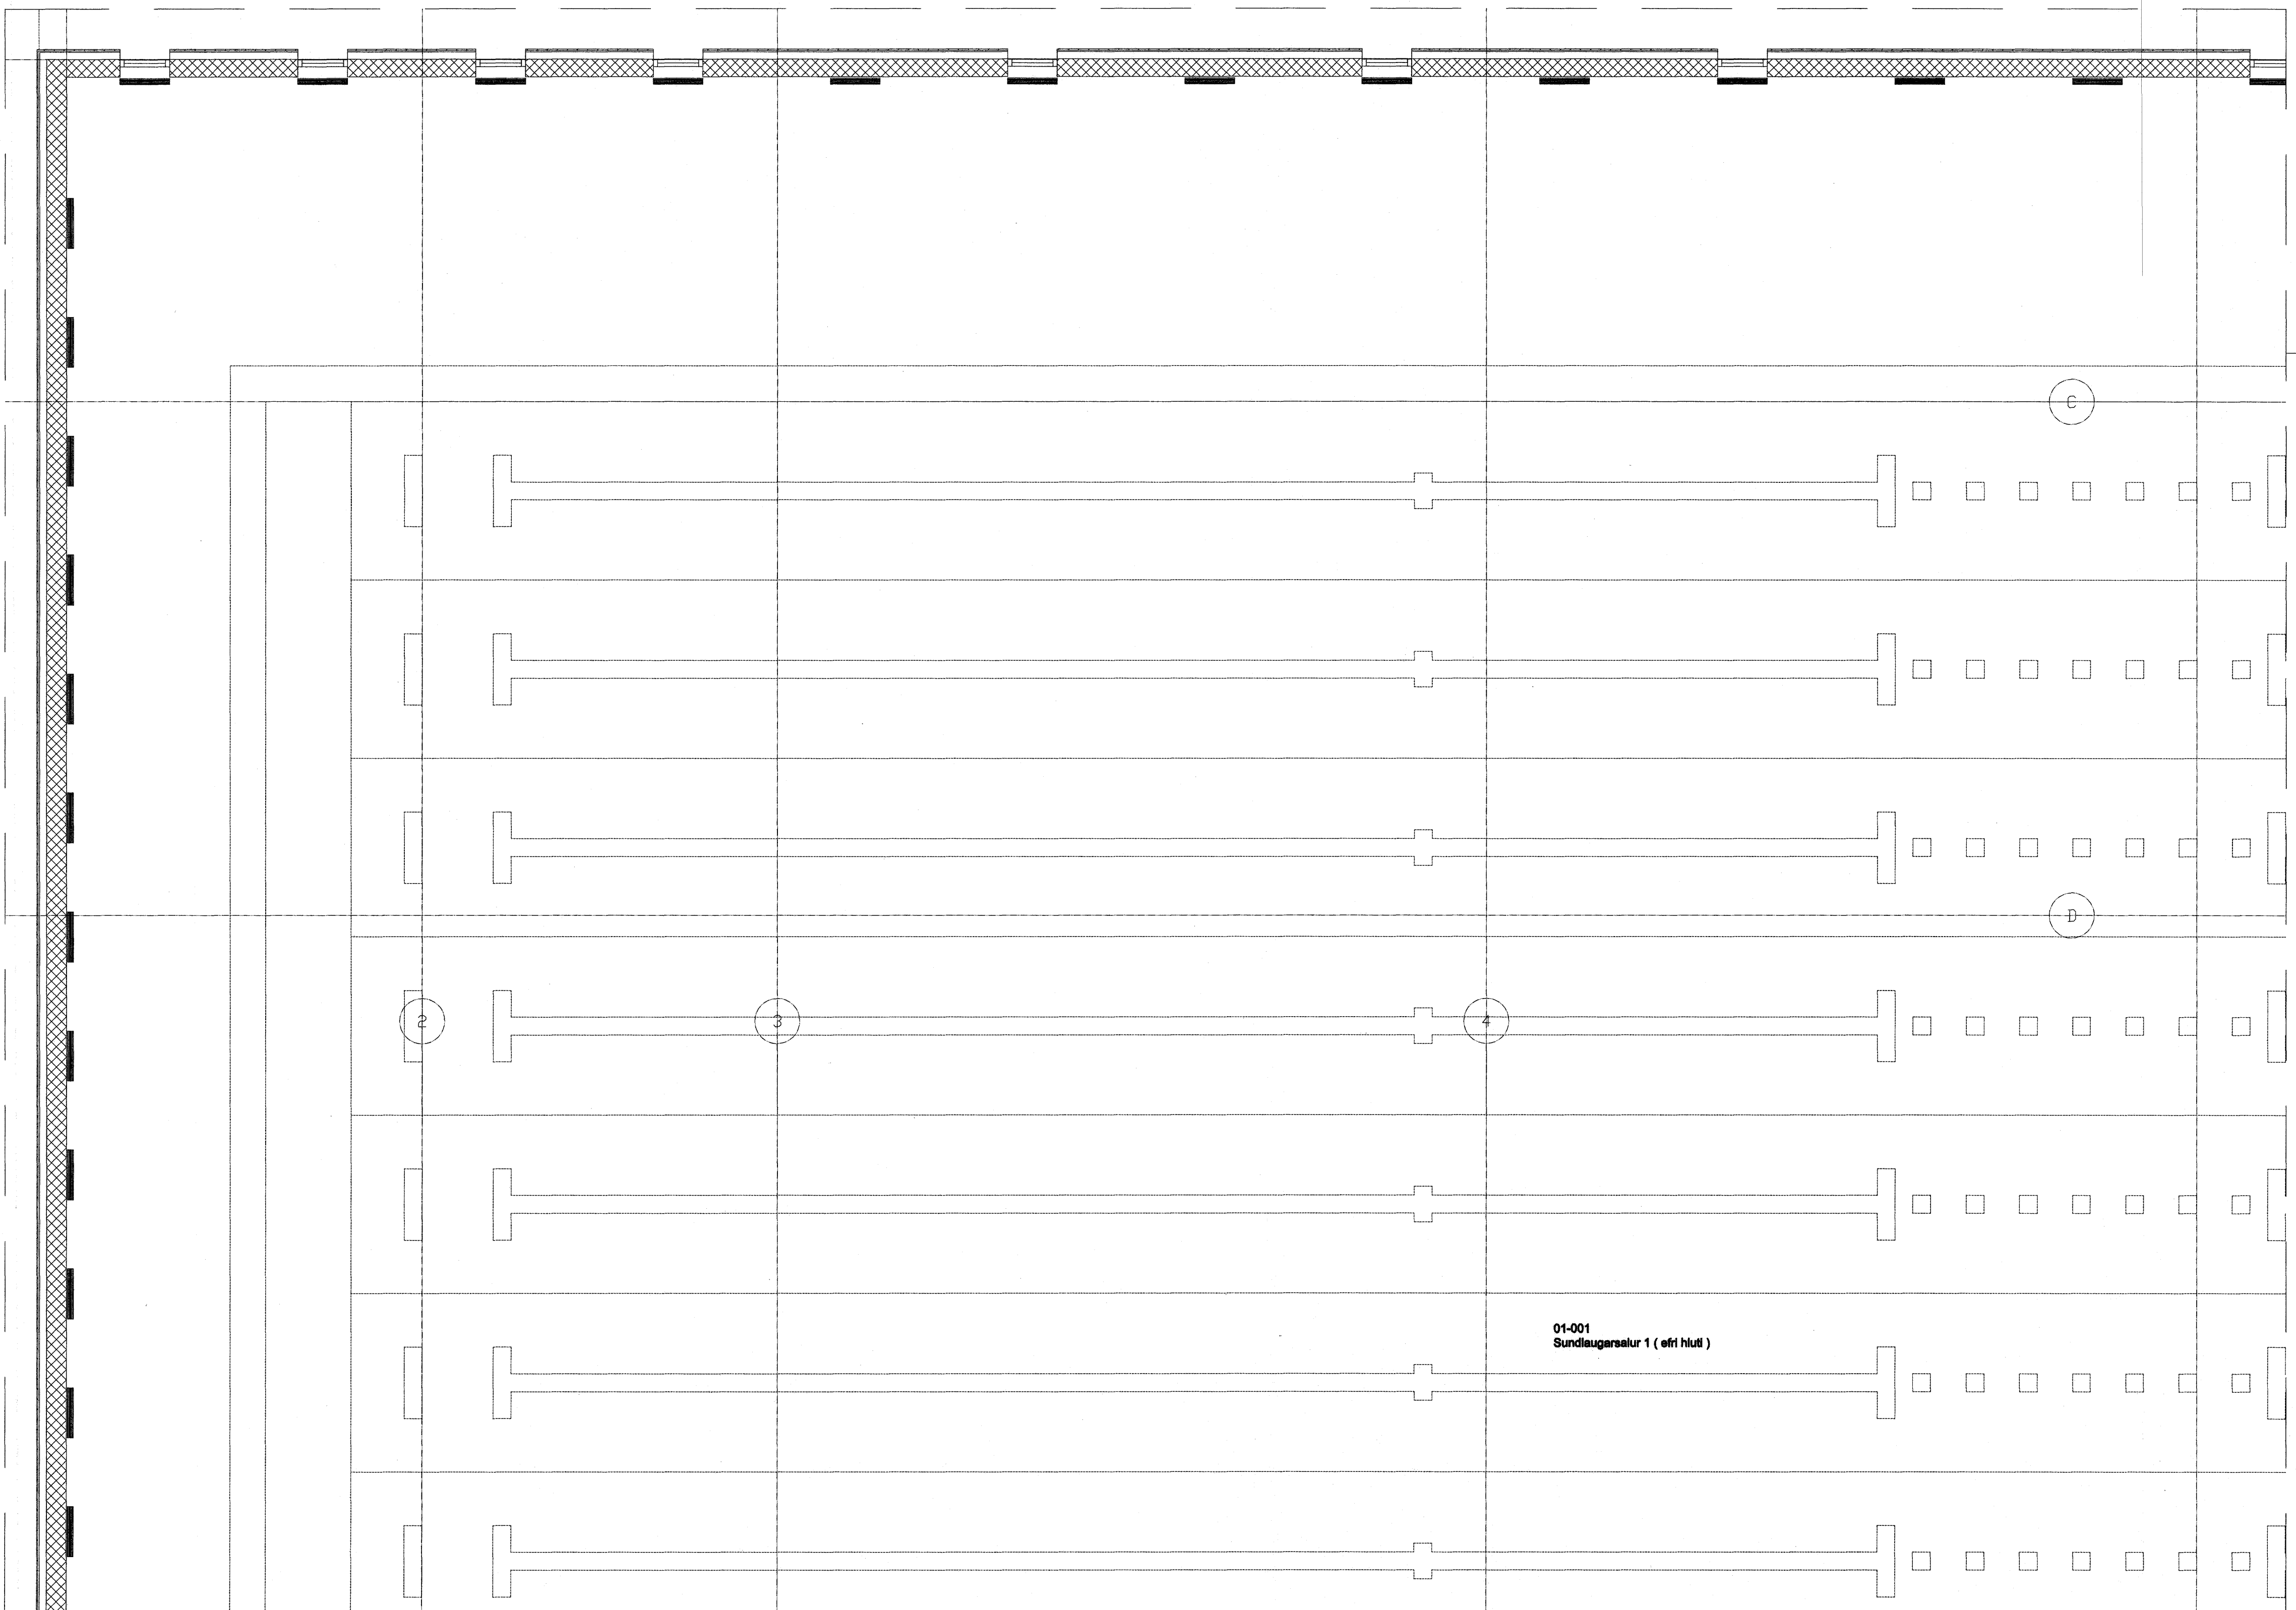

01-001  
Sundlaugarsalur 1 (efri hluti)

F  
626627

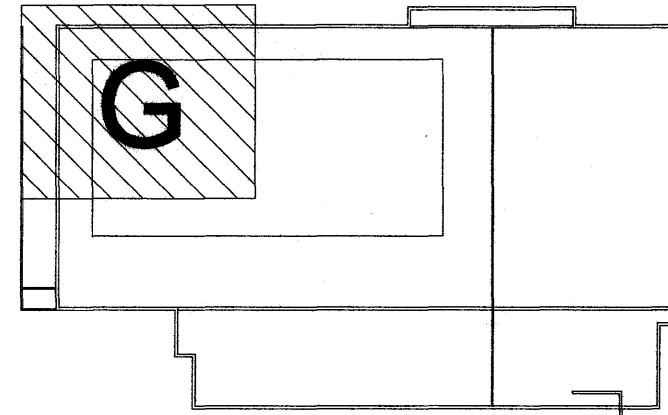

Nr.	Dags.	Breyting	Únnið af

ÁRITUN ADALHÖNNUÐAR: *[Signature]*

SUNDMÖSTÖÐ Á VÖLLUM - ÁSVELLIR 2 - HAFNARFIRÐI  
LOFTRÆSIKERFI  
2. HÆÐ - SUNDLAUGARSALUR - GRUNNMYND - HLUTI G

HANNAÐ *[Signature]* TEIKNAD *[Signature]*  
SAMÞYKKT *[Signature]* KVARDI 1:50

TÍF - TÆKNIÞJÓNUSTA  
JÓN K. GUNNARSSON  
K.T. 111149-2919  
BRÖNDUKVÍBL 5  
110 - REYKJAVÍK  
SÍMI 587 7899  
NETFANG TÍF@ITN.IS

DAGS. NÚMÉR  
Maí 2007 168 - 628

Samþykkt þann 25 JAN. 2008  
Byggingufulltrúnni í Hafnarfirði  
A.S. gurbjartur Halldórsson