



GRUNNMYND - 2.HÆÐ - SUNDLAUGARSALUR HLUTI E
 MÆLIKVARDI 1:50

624623

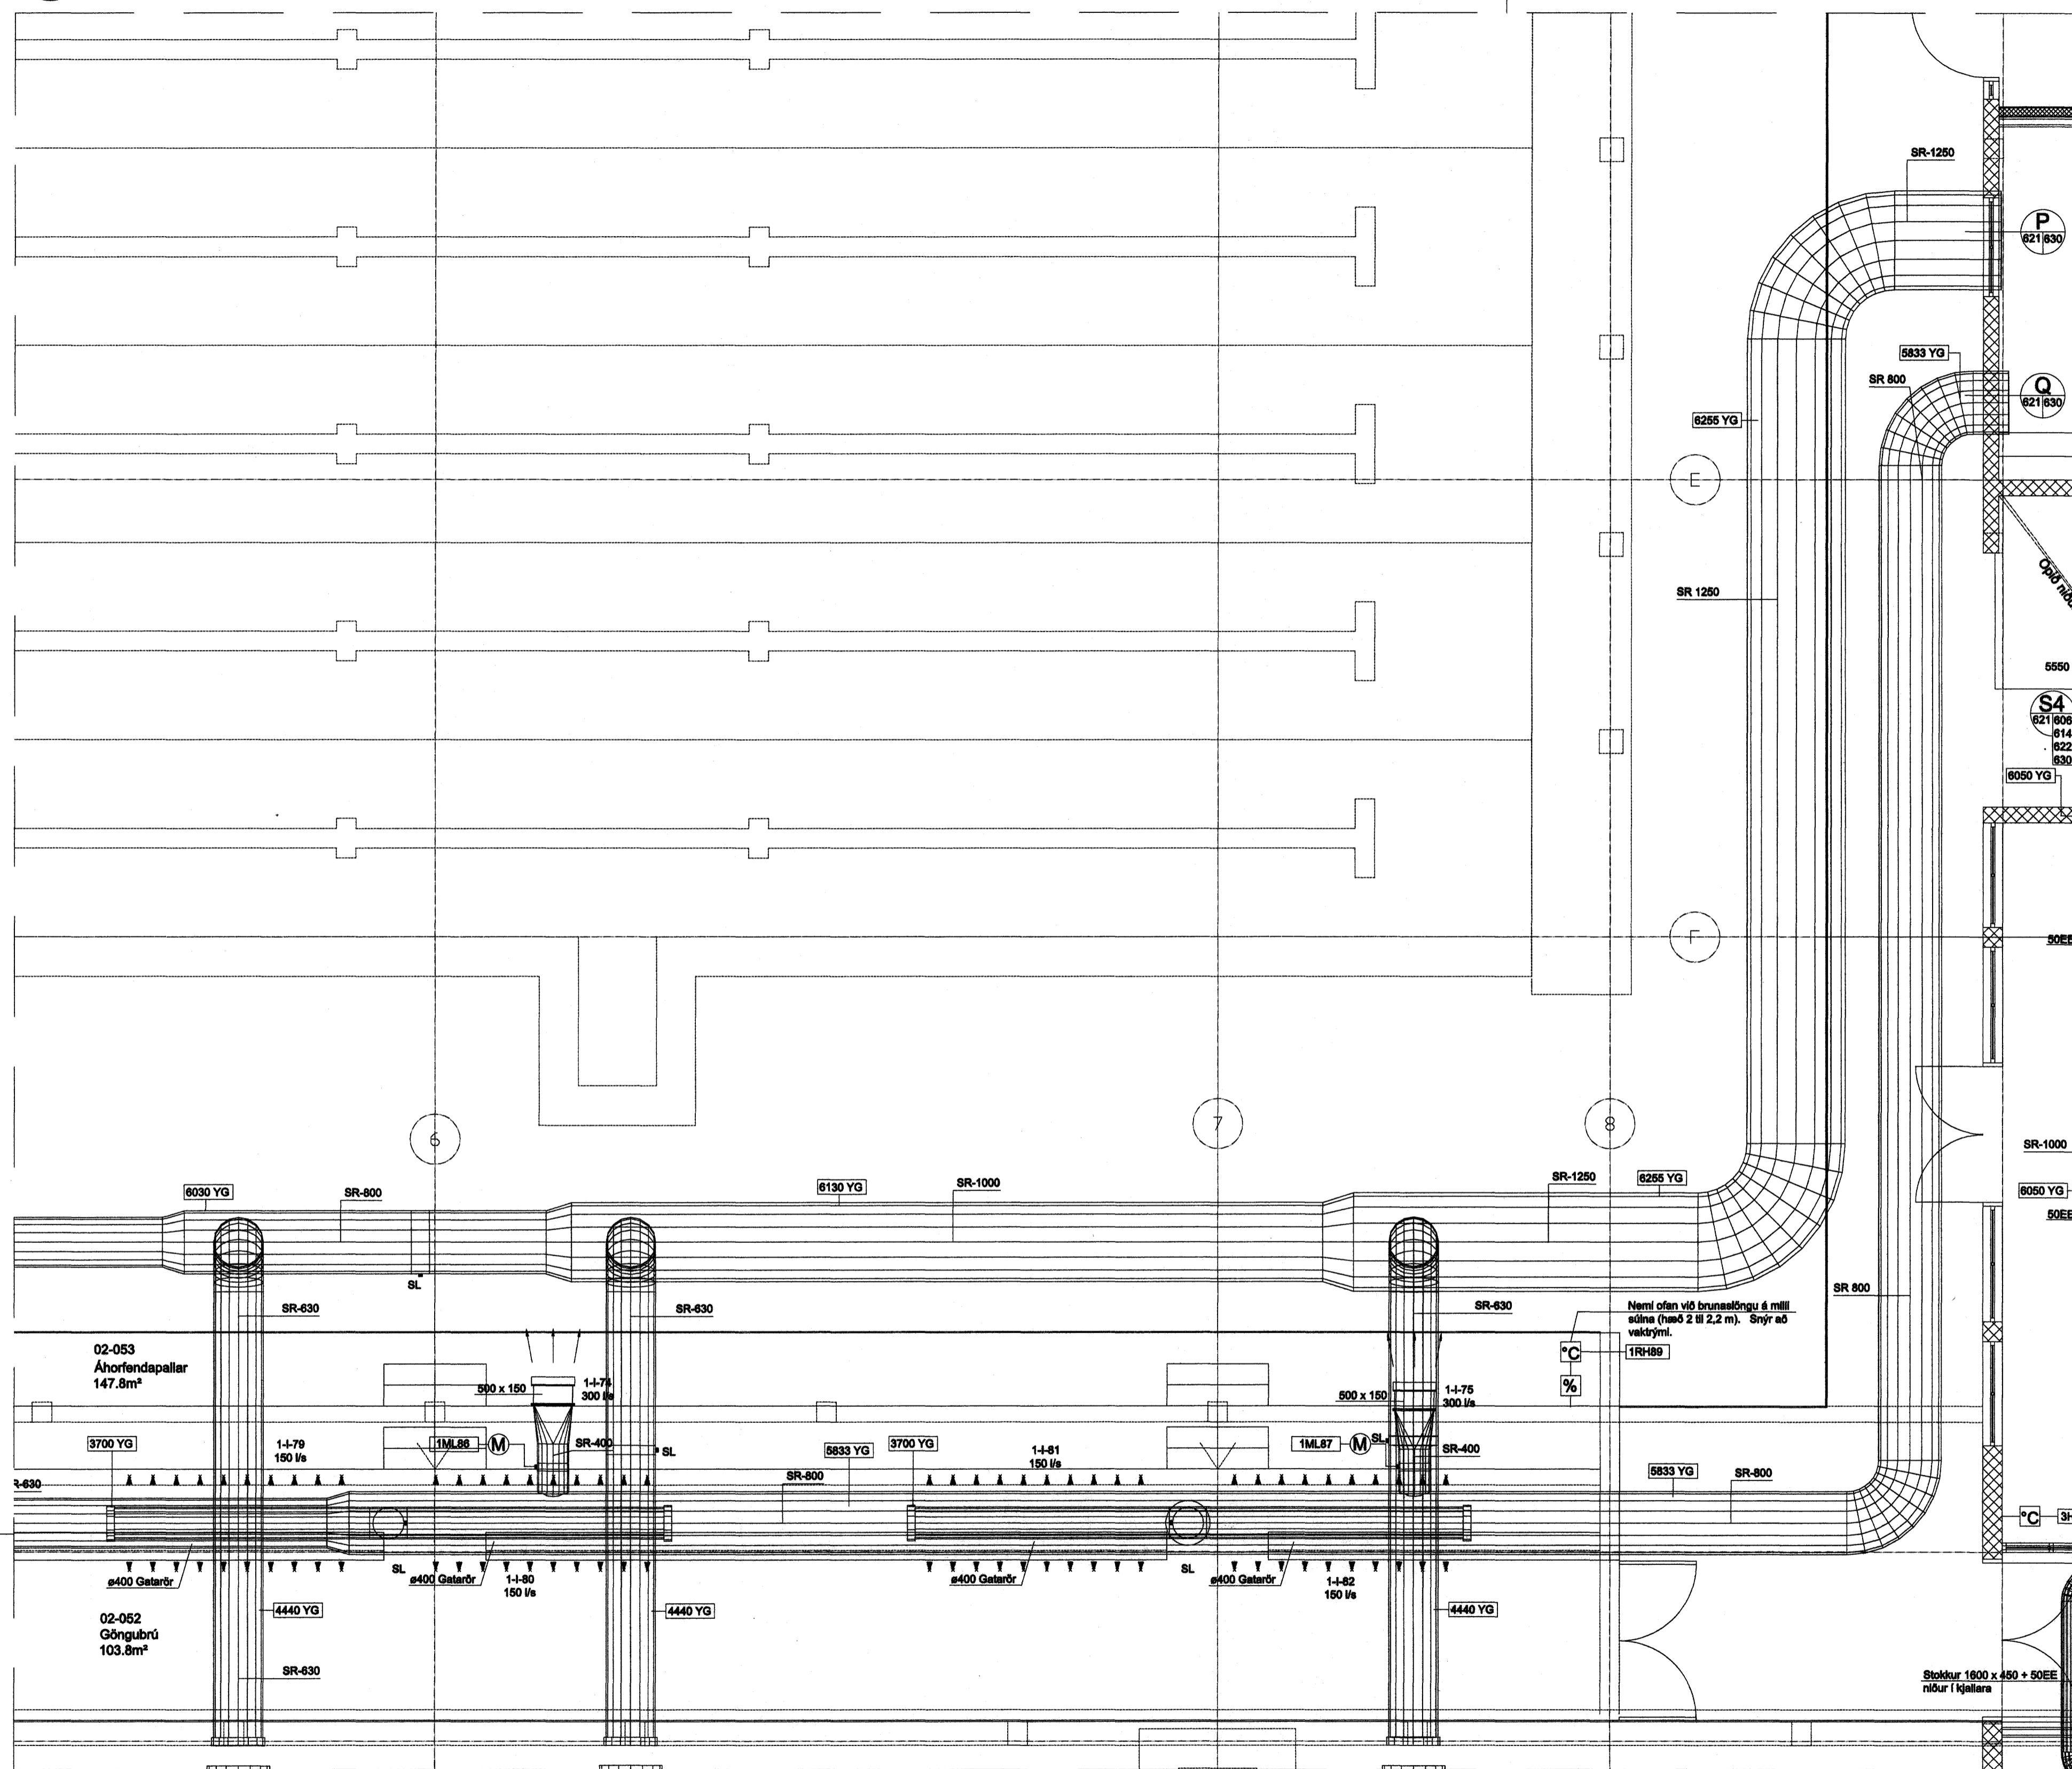

624627

624625

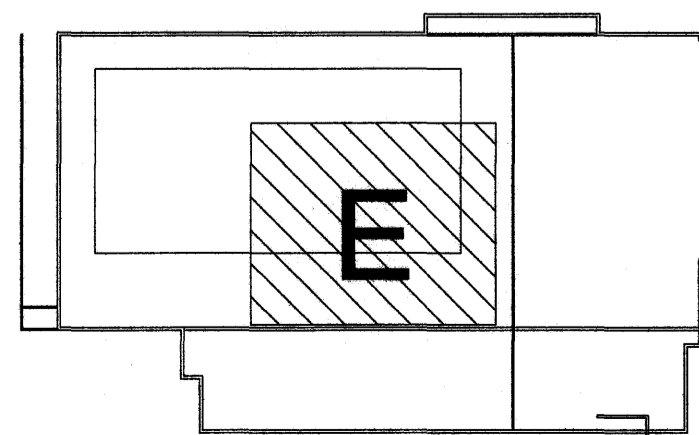

Samþykkt þann
 25 JAN. 2008
 Byggingfulltrúinn í Hafnarfirði
 F.h.Sigurbjartur Halldórsson

ÁRITUN ADALHÖNNUNAR:		<i>Sigrún Þorvaldsson</i>	
SUNDMIDSTÖÐ Á VÖLLUM - ÁSVELLIR 2 - HAFNARFIRÐI LOFTRÆSISKERFI 2. HÆÐ - SUNDLAUGARSALUR - GRUNNMYND - HLUTI E		TÍF - TÆKNIPJÓNUSTA JÓN K. GUNNARSSON K.F. 111 49-2919 BRÉNDUKVÍL 5 110 - REYKJAVÍK SÍMI 567 7899 NETFANG TÍF@TÍF.IS	
HANNAÐ	TEIKNAD	KVARDI	DAGS.
<i>Jón K. Gunnarsson</i>	<i>SKG</i>	1:50	Mai 2007
SAMÞYKKT	UNNIÐ AF	NÚMÉR	
<i>Jón K. Gunnarsson</i>		168 - 624	