

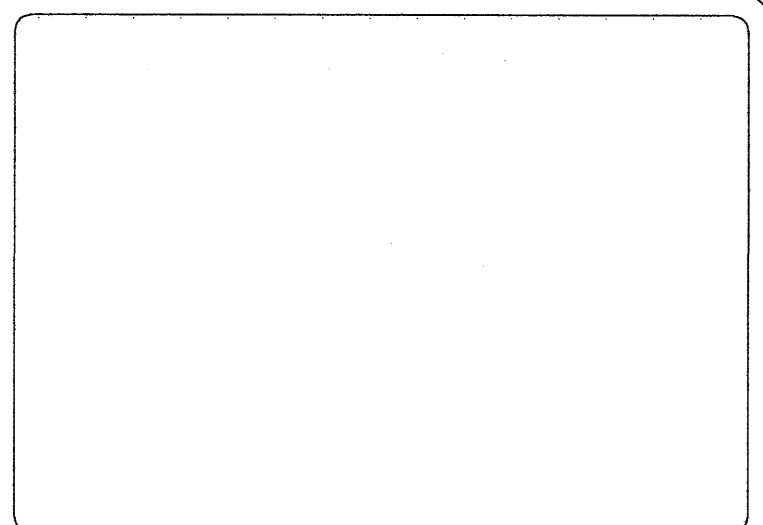


K GRUNNMYND - 1.HÆÐ - SUNDLAUGARSALUR - HLUTI H
618/618 MÆLIKVARÐI 1:50

J
618/617

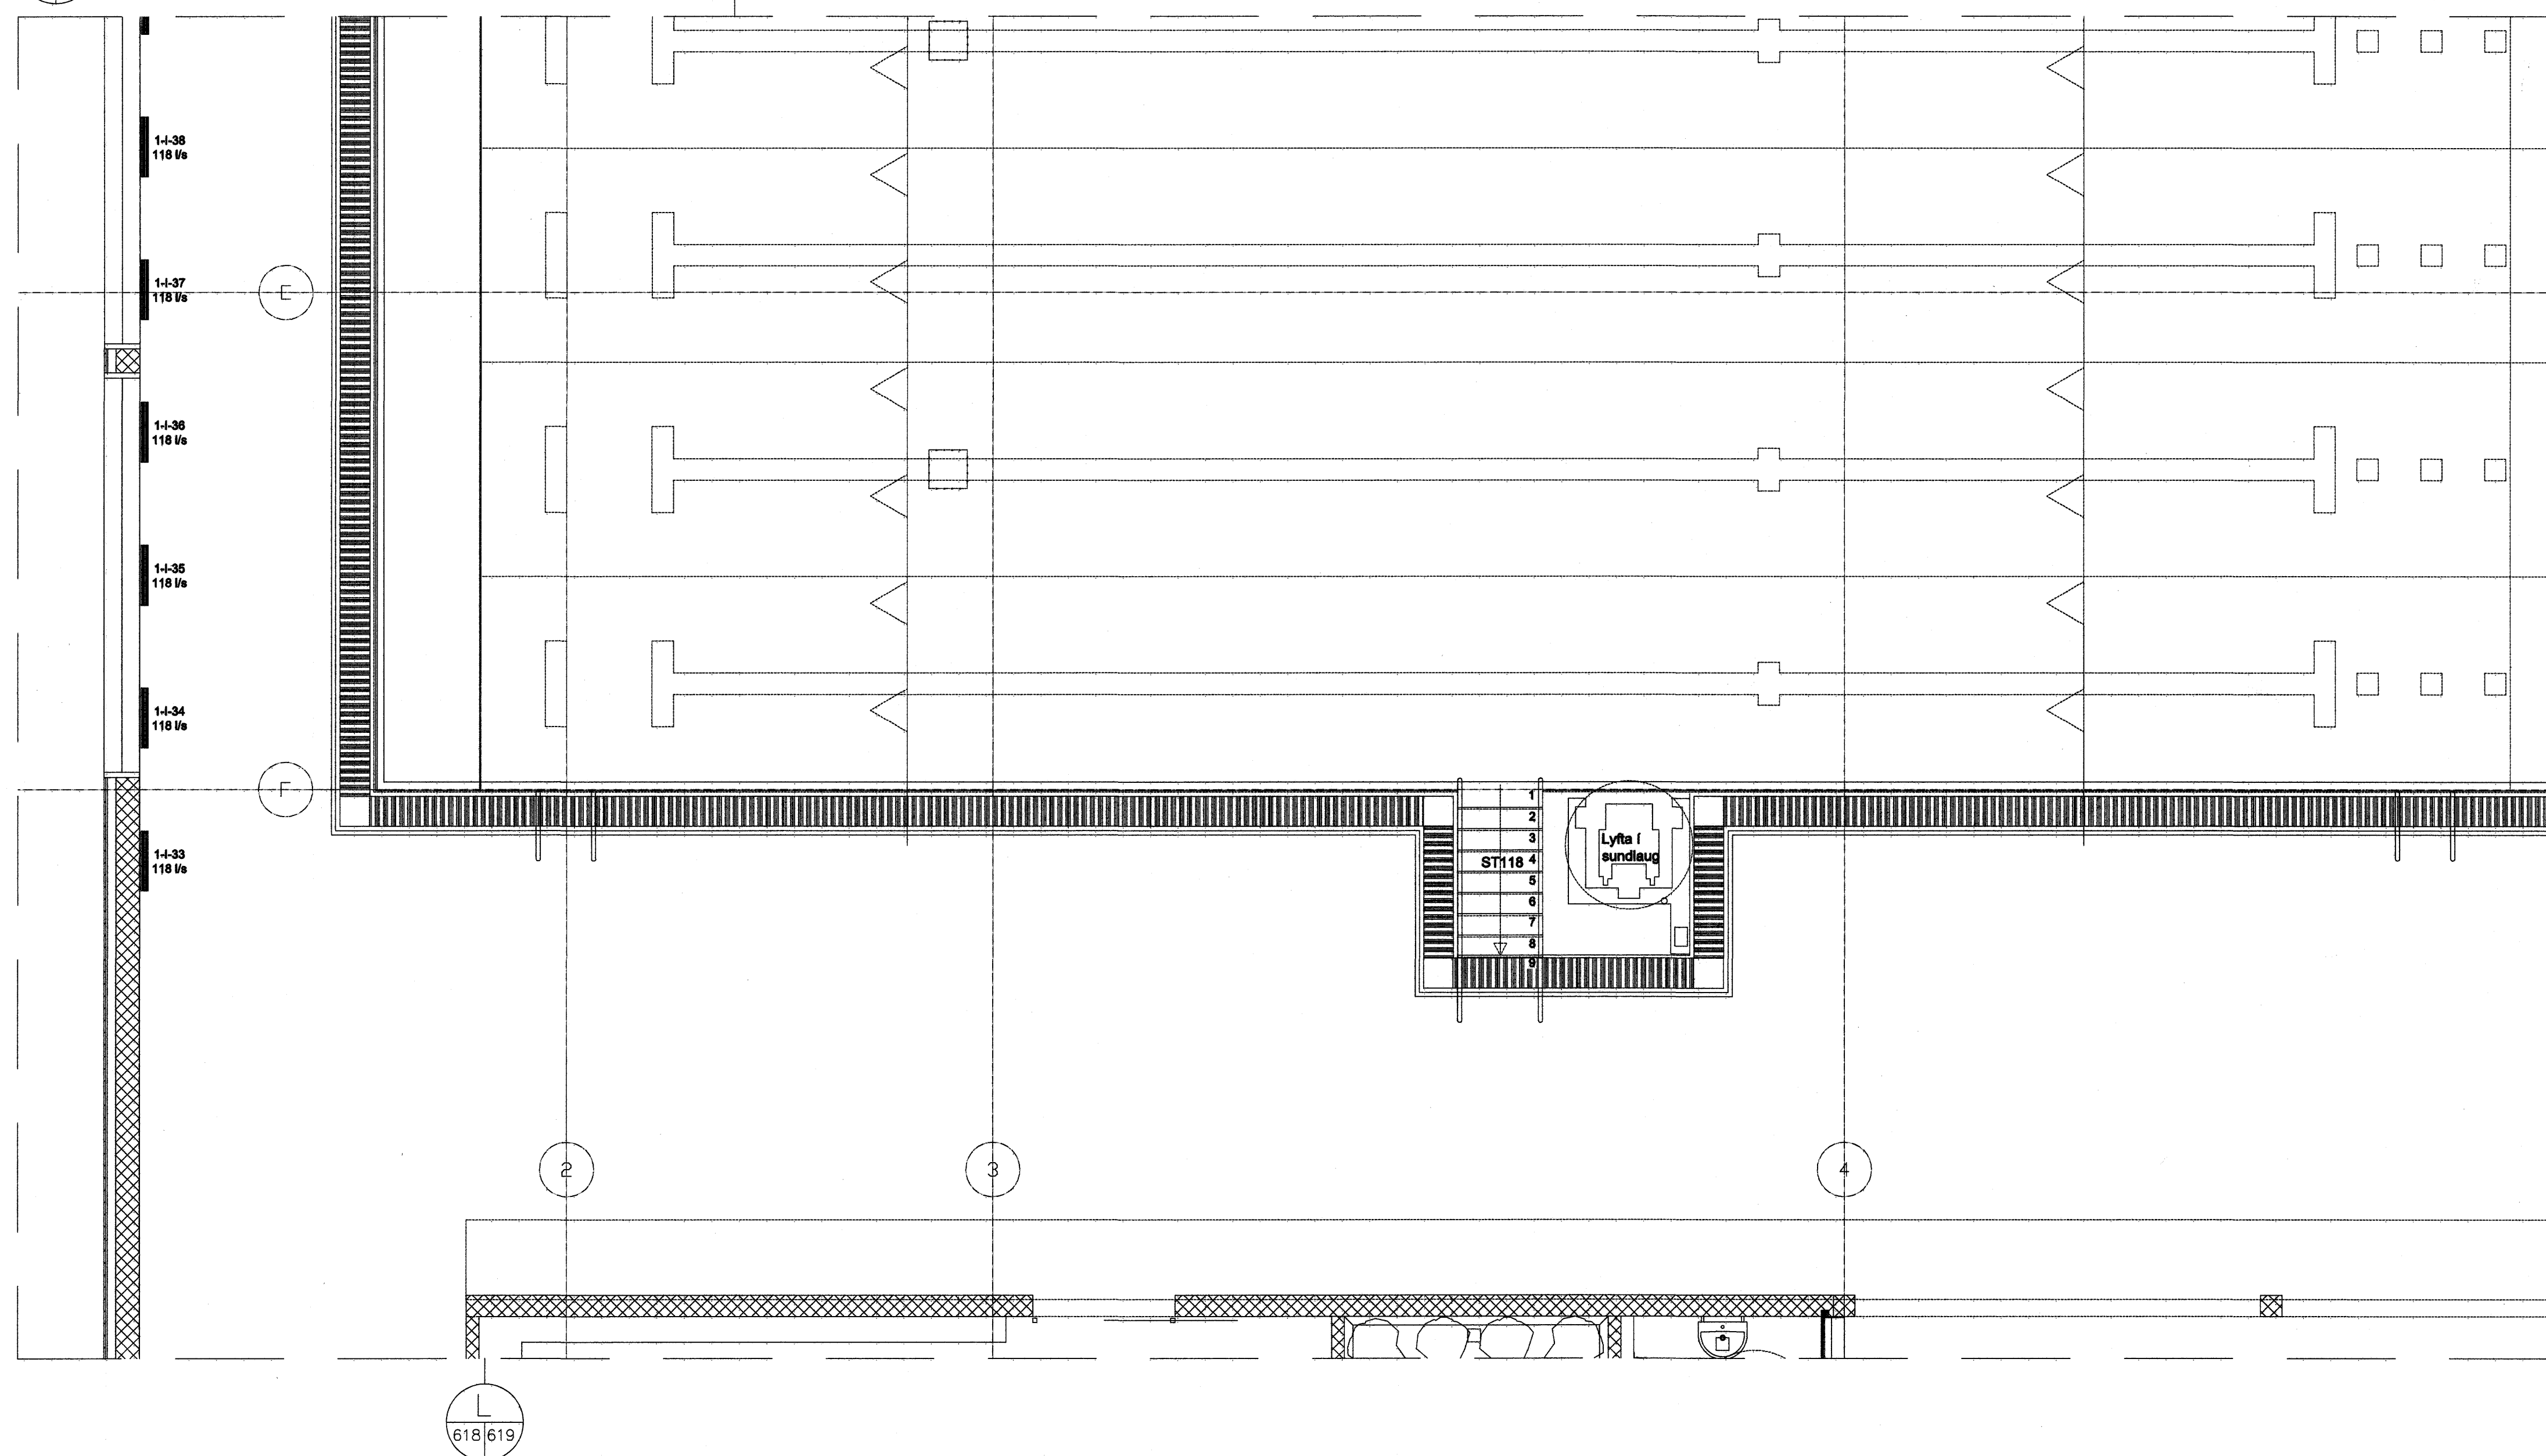

Samþykkt þann 25 JAN. 2008
Byggingufulltrúinn í Hafnarfirði
F.h. Sigurbjartur Halldórsson

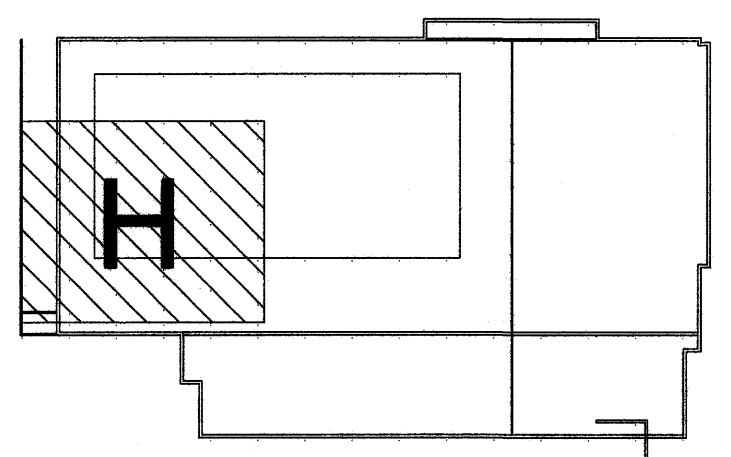

Nr.	Dags.	Breyting	Unnið af
B			
A			

ARITUN ADALHÖNNUÐAR: *[Signature]*

SUNDMIDSTÖÐ Á VÖLLUM - ÁSVELLUR 2 - HAFNARFIRÐI
LOFTRÆSIKERFI
1. HÆÐ - SUNDLAUGARSALUR - GRUNNMYND - HLUTI H

HANNAÐ *[Signature]* TEIKNAD *[Signature]*
KVARÐI 1:50

TÍF - TÆKNIPJÓNUSTA
JÓN K. GUNNARSSON
K.T. 111149-2919
BRÚNDUKVÍÐL 5
110 - REYKJAVÍK
SÍMI 567 7899
NETFANG TIF@ITN.IS

DAGS. NÚMÉR
Maí 2007 168 - 618