




G
616 616 GRUNNMYND - 1.HÆÐ - SUNDLAUGARSALUR - HLUTI F
MÆLIKVARDI 1:50

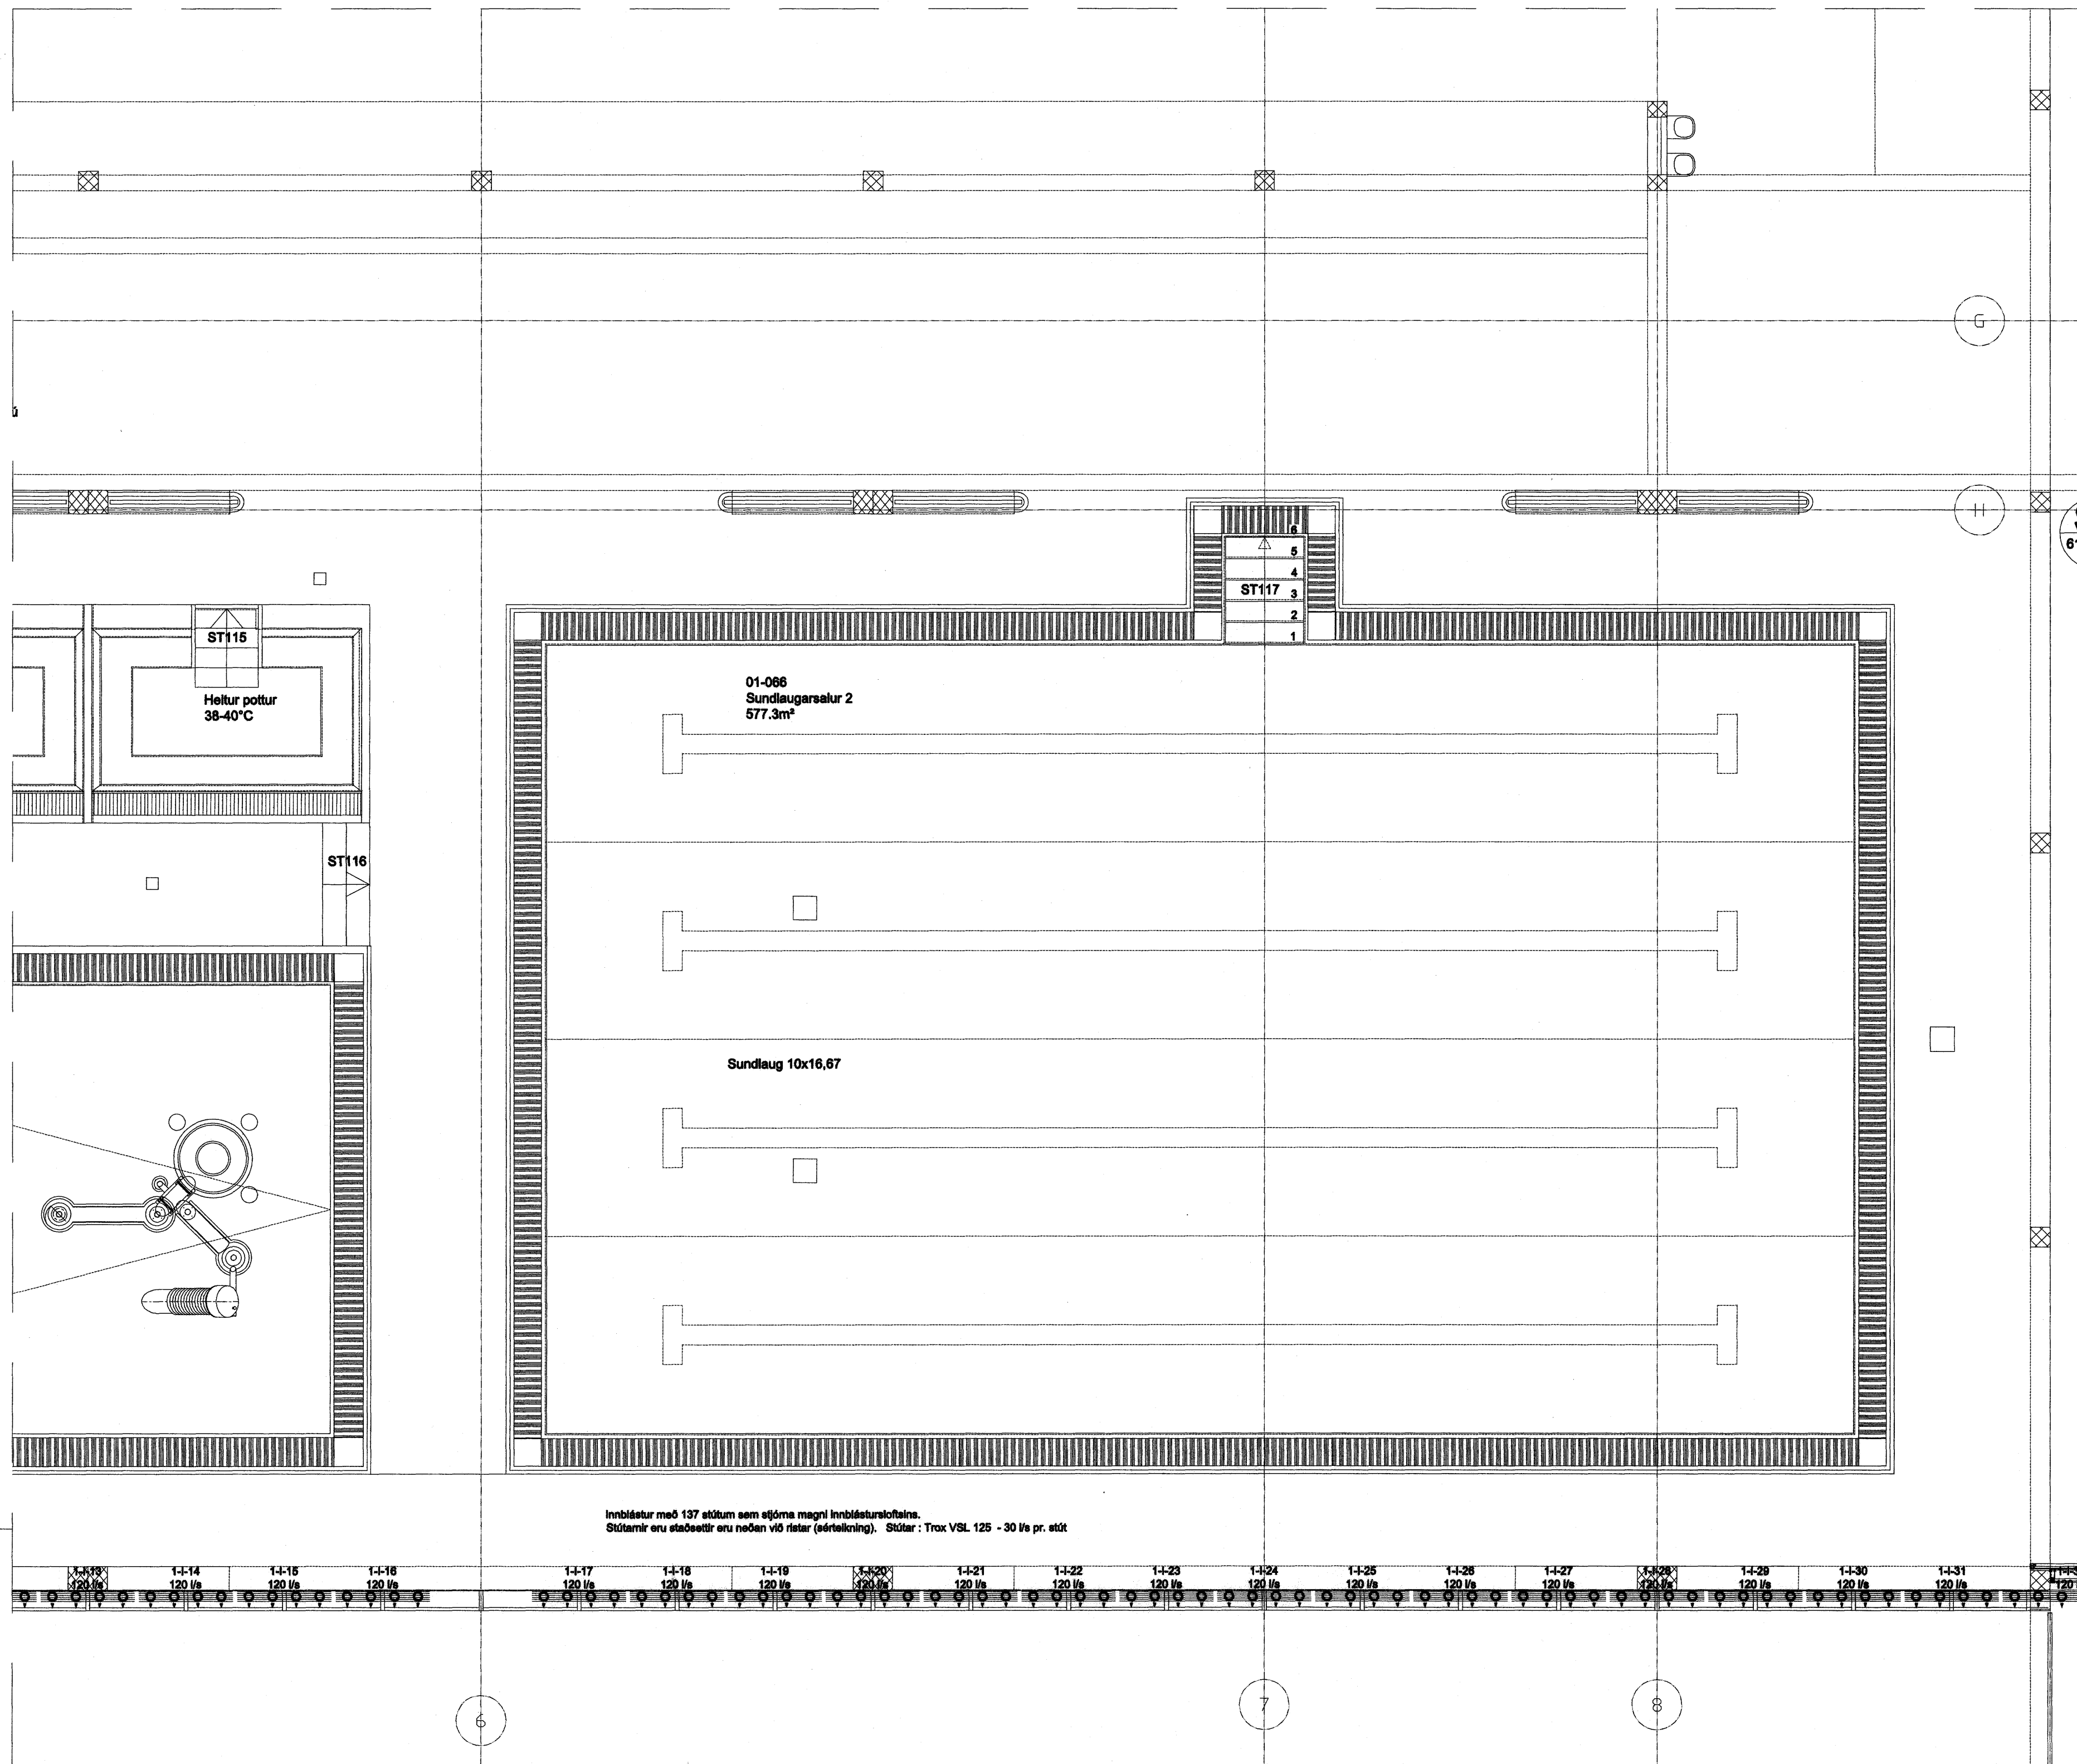

H
616 619

 

Samþykkt barn
25 JAN. 2006
Byggingufultrúinn / Hafnarfirði
F.h. Sigurbjartur Halldórsson

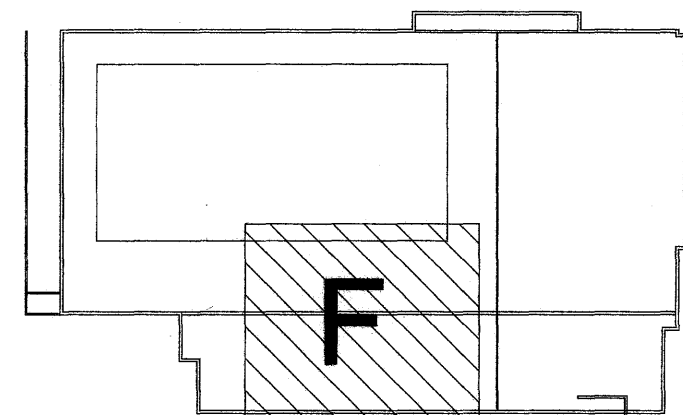

Nr.	Daga.	Breyting	Unnið af

ÁRITUN ADALHÖNNUNAR: *[Signature]*

SUNDMIBSTÖÐ Á VÖLLUM - ÁSVELLIR 2 - HAFNARFIRÐI
LOFTRÆSISKERFI
1. HÆÐ - SUNDLAUGARSALUR - GRUNNMYND - HLUTI F

HANNAÐ: *[Signature]* TEIKNAD: *[Signature]*
A: *[Signature]* KVARÐI: 1:50
SAMPYKKT: *[Signature]* DAGS. NÚMÉR:
Mál 2007 168-616

TÍF - TÆKNIPJÓNUSTA
JÓN K. GUNNARSSON
K.Y. 111149-2919
BRÚNDUKVÍBL 5
110 - REYKJAVÍK
SÍMI 567 7899
NETFANG TÍF@TÍF.IS