
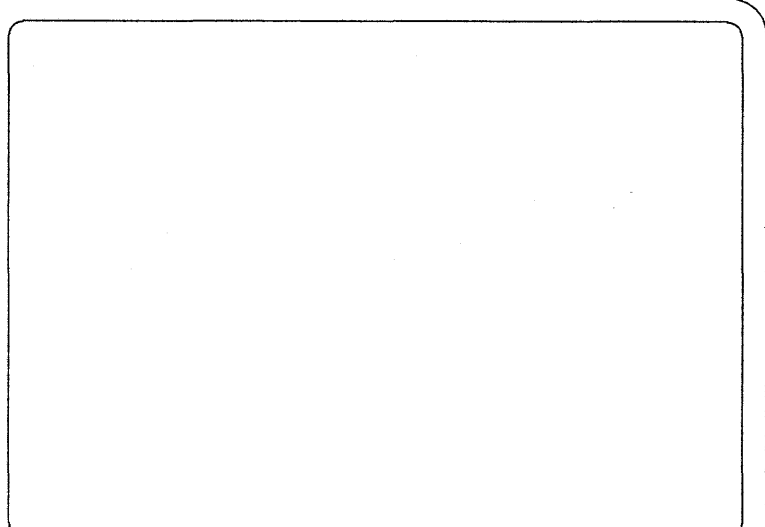



C GRUNNMYND - 1. HÆÐI - HLUTI C
614/614 MELIKVARÐI 1:50

B
614/613

D
614/616

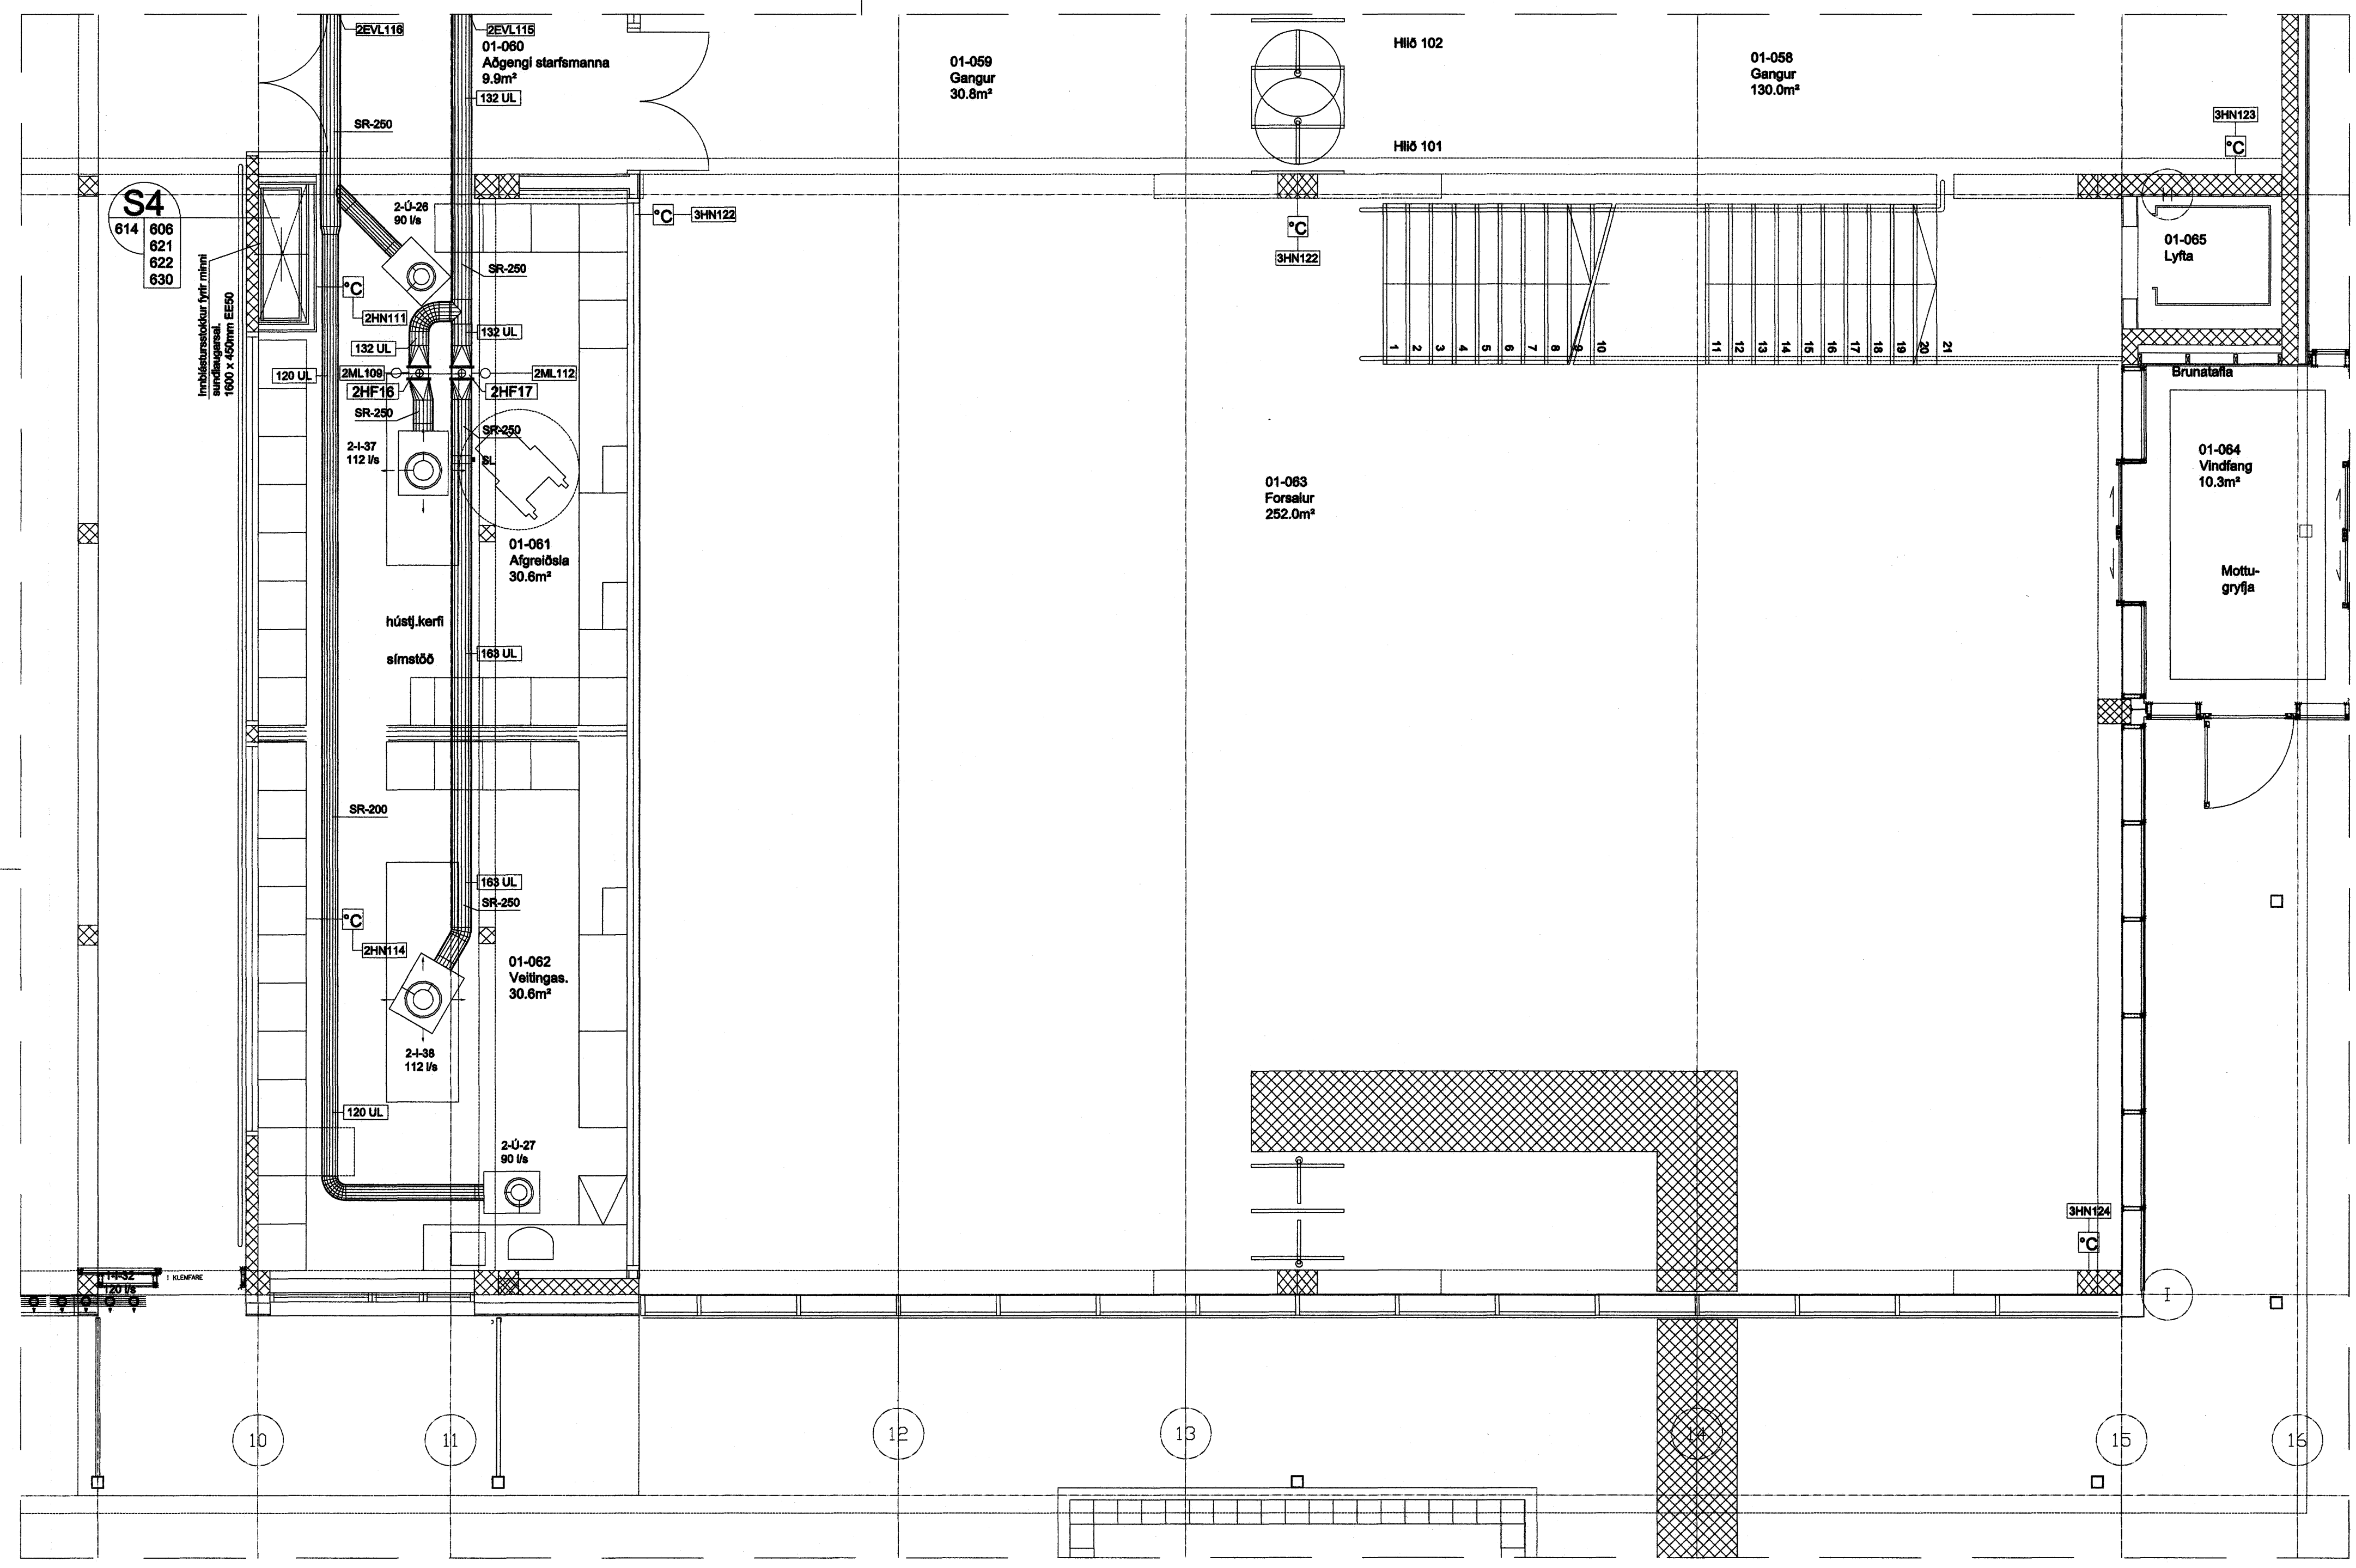

Samþykkt þann
25 JAN. 2008
Byggingulltrúinn í Hafnarfirði
F.Þ. Sigurbjartur Halldórsson

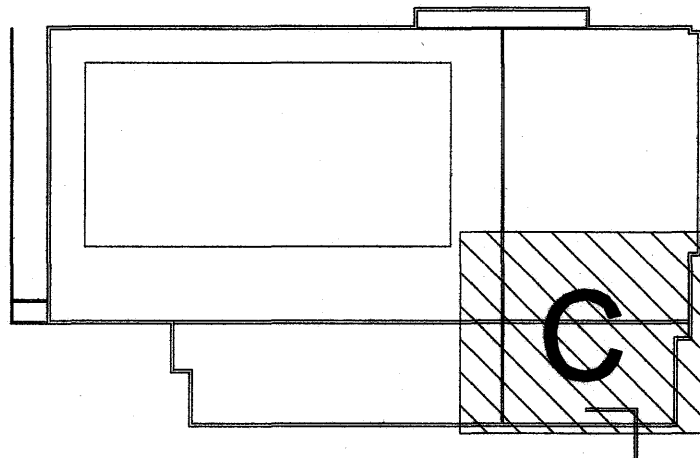

Nr.	Dags.	Breyting	Unnið af
B			
A			

ÁRITUN ADALHÖNNUÐAR: *Jón K. Gunnarsson*

SUNDMÍÐSTÖÐ Á VÖLLUM - ÁSVELLIR 2 - HAFNARFIRÐI
LOFTRÆSIKERFI
1. HÆÐ - ÞJÓNUSTUHLUTI - GRUNNMYND - HLUTI C

HANNAÐ: *Jón K. Gunnarsson* TEIKNAD: *Stjórn*
SAMÞYKKT: *Jón K. Gunnarsson* KVARÐI: 1:50

TÍF - TÆKNIPJÓNUSTA
JÓN K. GUNNARSSON
K.T. 111149-2919
BRÖNDUKVÍL 5
110 - REYKJAVÍK
Sími 567 7899
NETFANG TÍF@TÍF.IS

DAGS: Maí 2007 NÚMÉR: 168-614