


J
611 611 GRUNNMYND - KJALLARI - HLUTI I
MÁLKVARDI 1:50


V
611 610

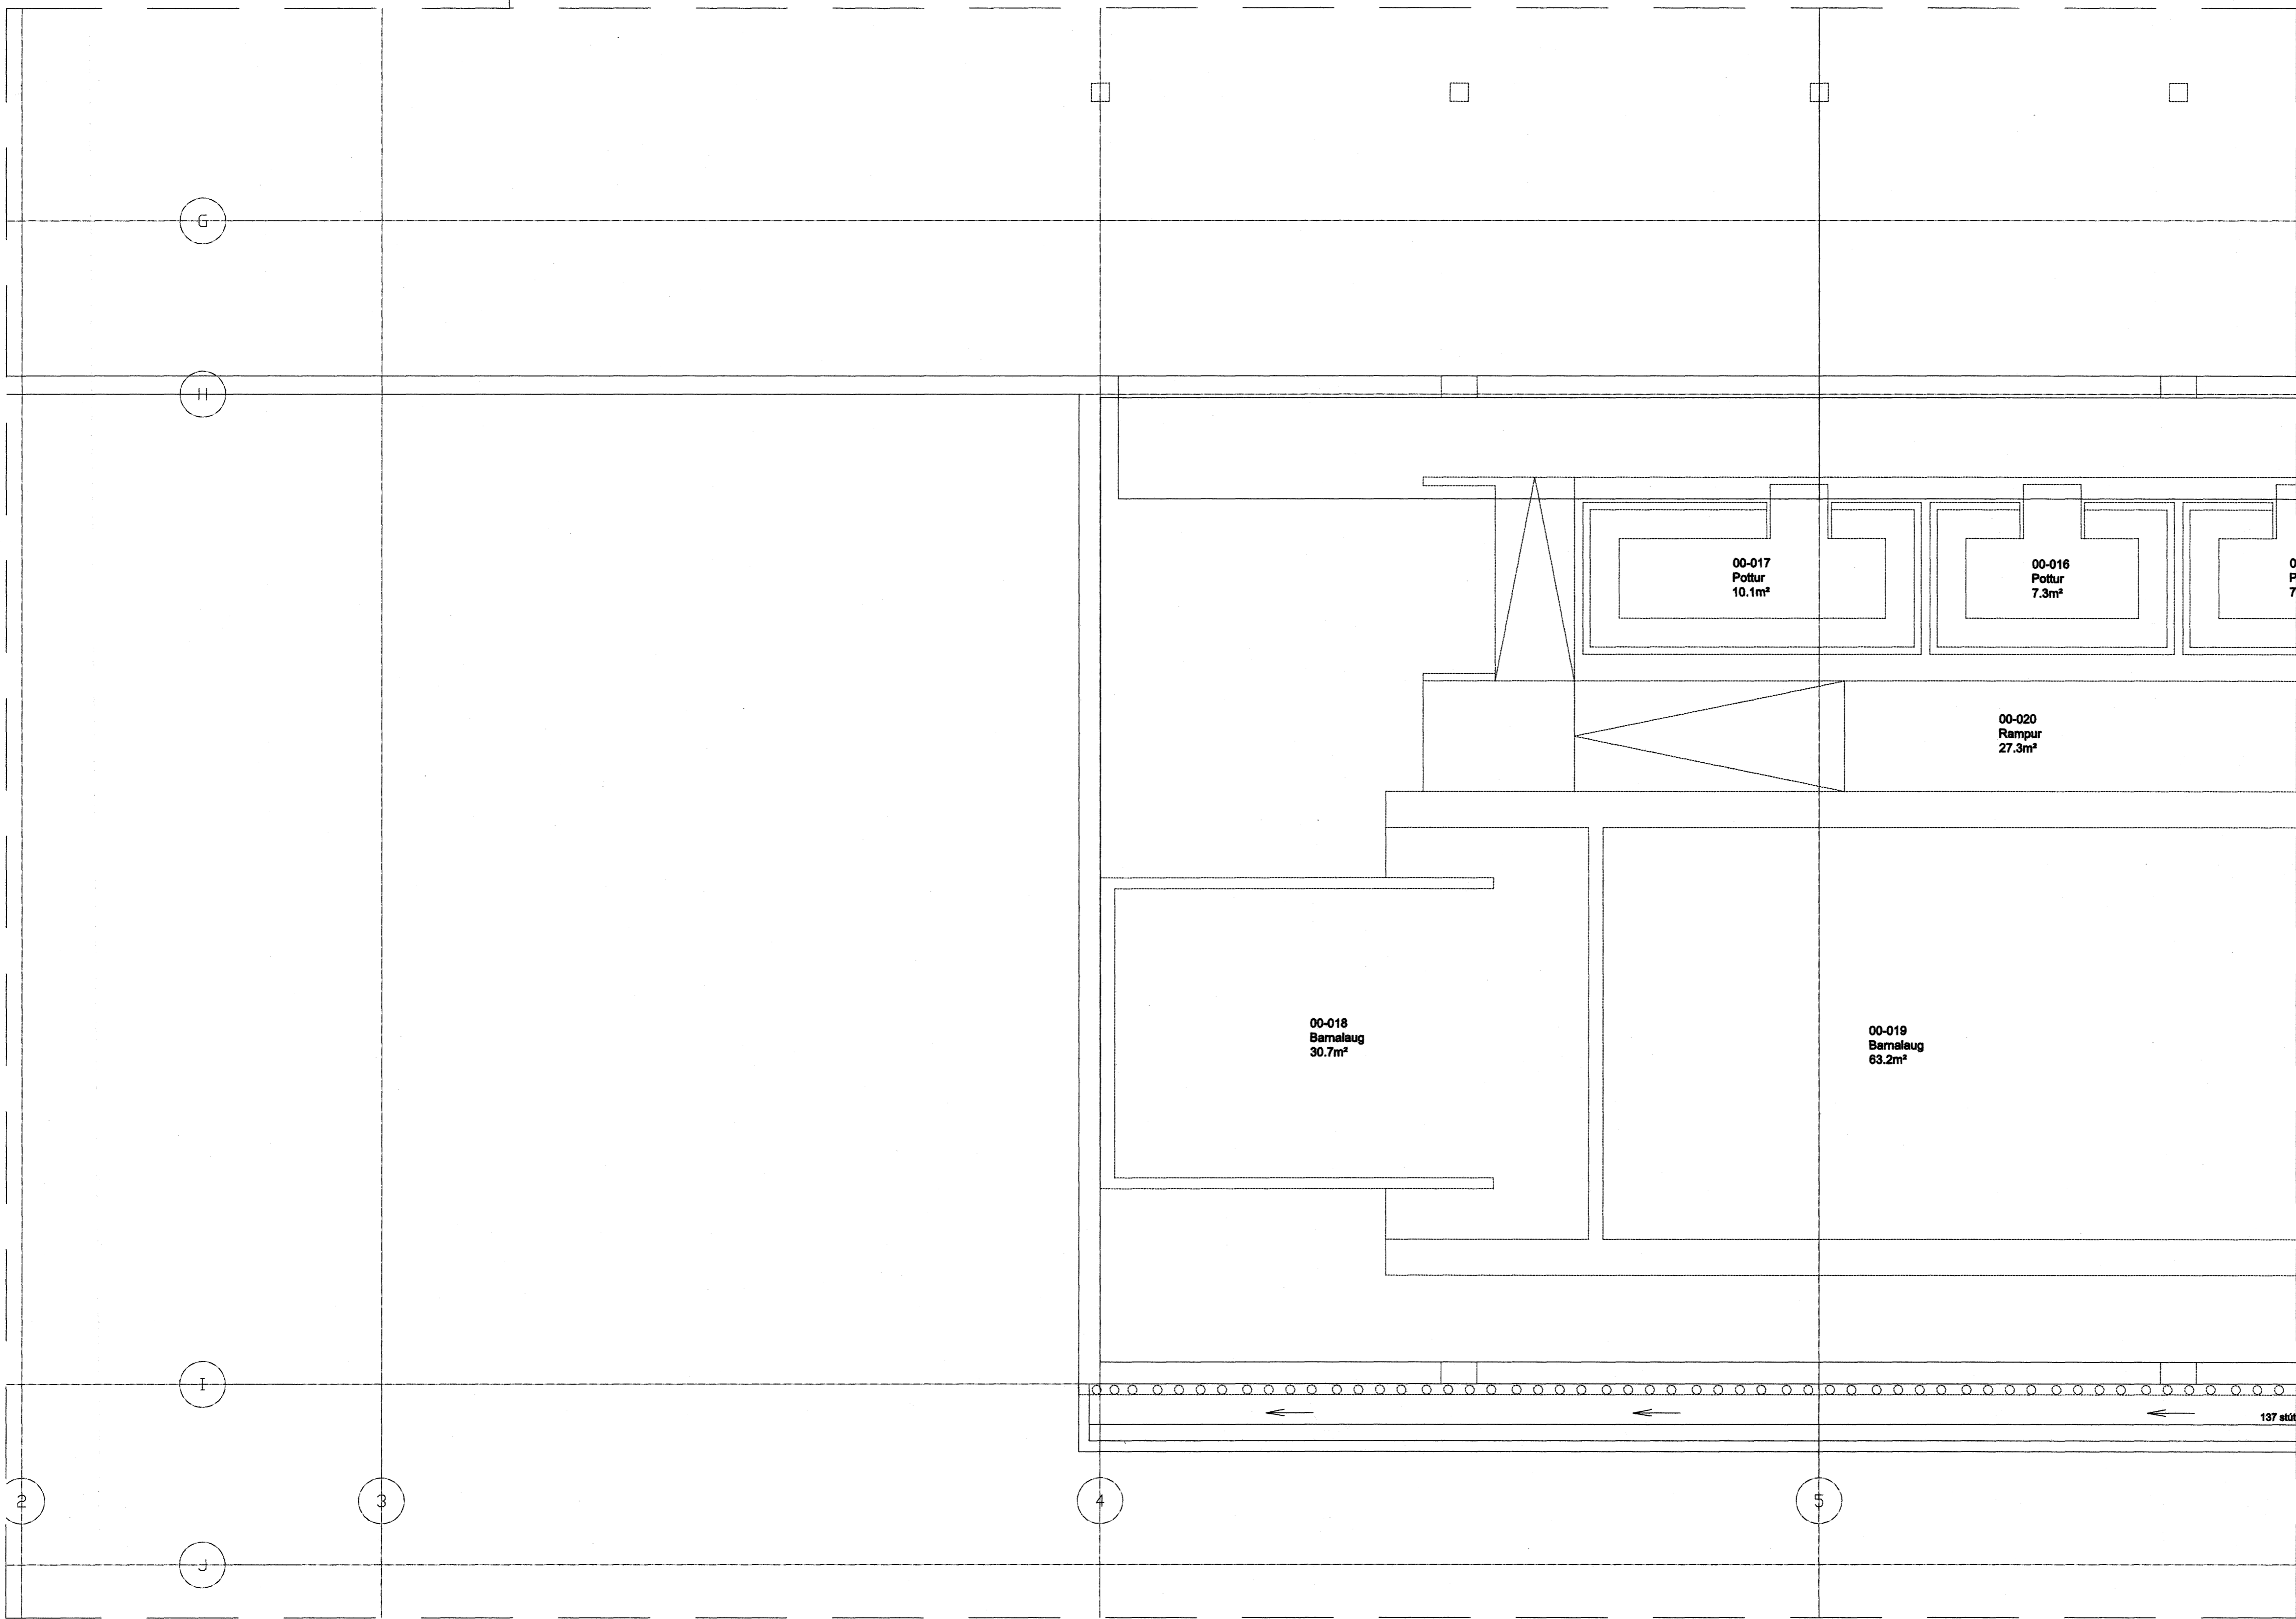

M
611 608

Samþykkt þann
25 JAN. 2008
Byggingfulltrúinn / Hafnarfirði
F.Þ. Sigurbjartur Halldórsson

ÁRITUN AÐALHÖNNUNAR: *[Signature]*

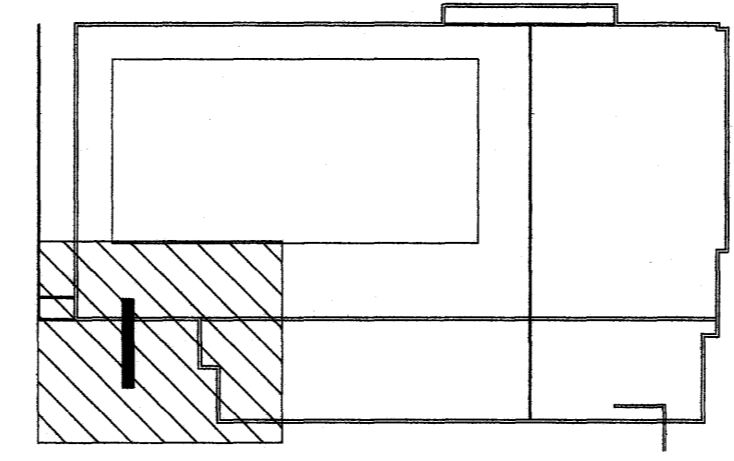

Nr.	Dags.	Breyting	Unnið af
B			
A			

SUNDMIDSTÖÐ Á VÖLLUM - ÁSVELLIR 2 - HAFNARFIRÐI
LOFTRÆSISKERFI
KJALLARI - GRUNNMYND - HLUTI I

HANNAÐ *[Signature]* TEIKNAD *[Signature]*
SAMÞYKKT *[Signature]* KVARDI 1:50

TÍF - TÆKNIÞJÓNUSTA
JÓN K. GUNNARSSON
K.T. 111149-2919
BRÖNDUKVÍÐ 5
110 - REYKJAVÍK
SÍMI 567 7899
NETFANG TÍF@TÍN.IS

DAGS. NÚMER
Maí 2007 168 - 611