



J
607/607 GRUNNMYND - KJALLARI - HLUTI D
MÆLIKVARDI 1:50

K
607/609

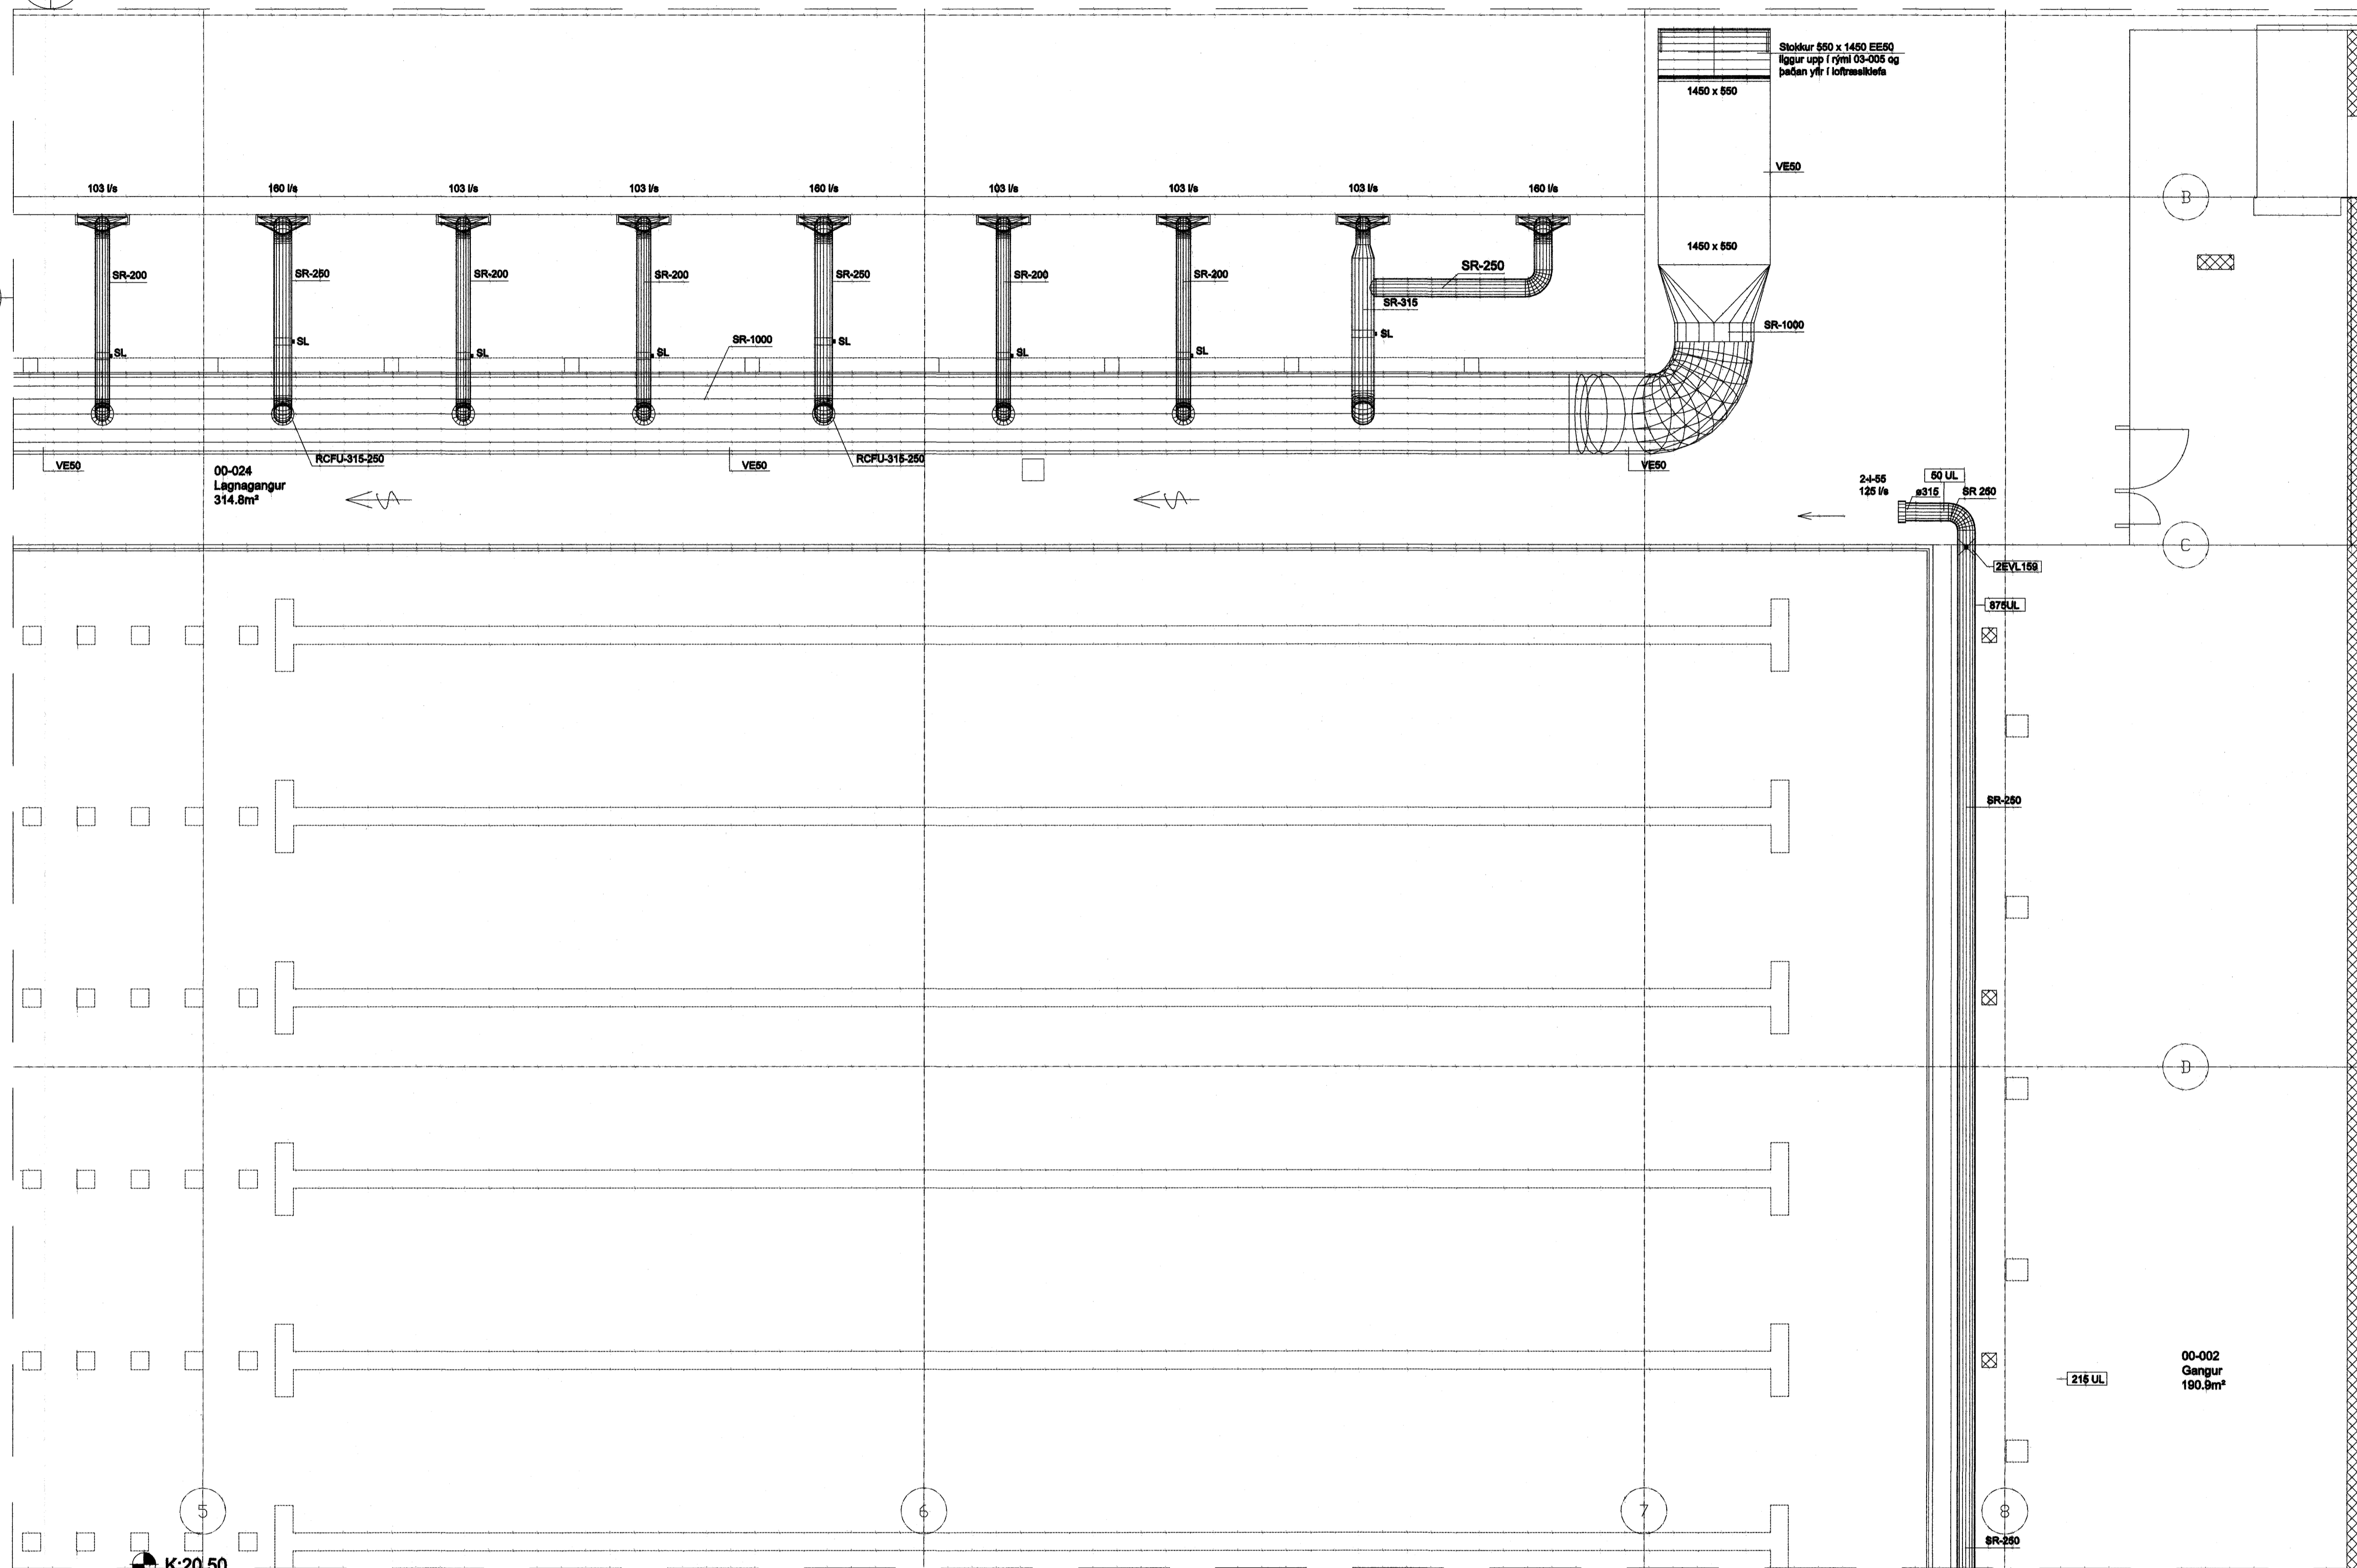

Samþykkt bann
25 JAN. 2008
Byggingfulltrúinn í Hafnarfirði
F.h. Sigurbjartur Halldórsson

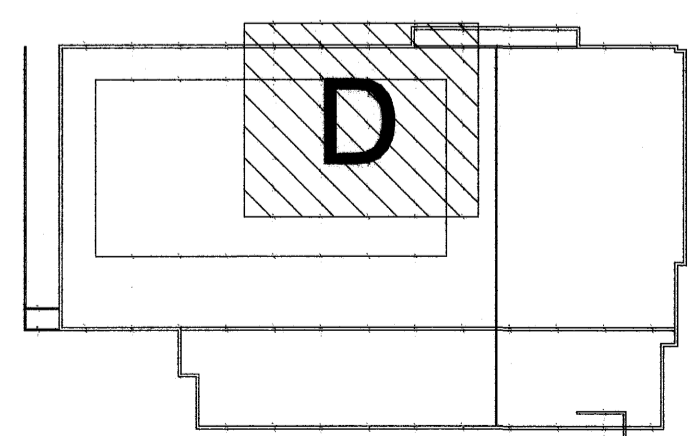

Nr.	Dags.	Breyting	Unnið af
B			
A			

ÁRITUN AÐALHÖNNUNAR: *Jón K. Gunnarsson*

SUNDMISTÓÐ Á VÖLLUM - ÁSVELLIR 2 - HAFNARFIRÐI
LOFTRÆSIKERFI
KJALLARI - GRUNNMYND - HLUTI D

HANNAÐ: *Jón K. Gunnarsson* TEIKNAD: *JKA*
SAMBYKKT: *Jón K. Gunnarsson* KVARDI: 1:50

TÍF - TÆKNIÞJÓNUSTA
JÓN K. GUNNARSSON
K.T. 111149-2919
BRÖNDUKVÍSL 5
110 - REYKJAVÍK
SÍMI 557 7899
NETFANG TÍF@TÍN.IB

DAGS: Maí 2007 NÚMÉR: 168 - 607