


D GRUNNMYND - KJALLARI - HLUTI B  
605/605 MÆLIKVARDI 1:50

E 605/607

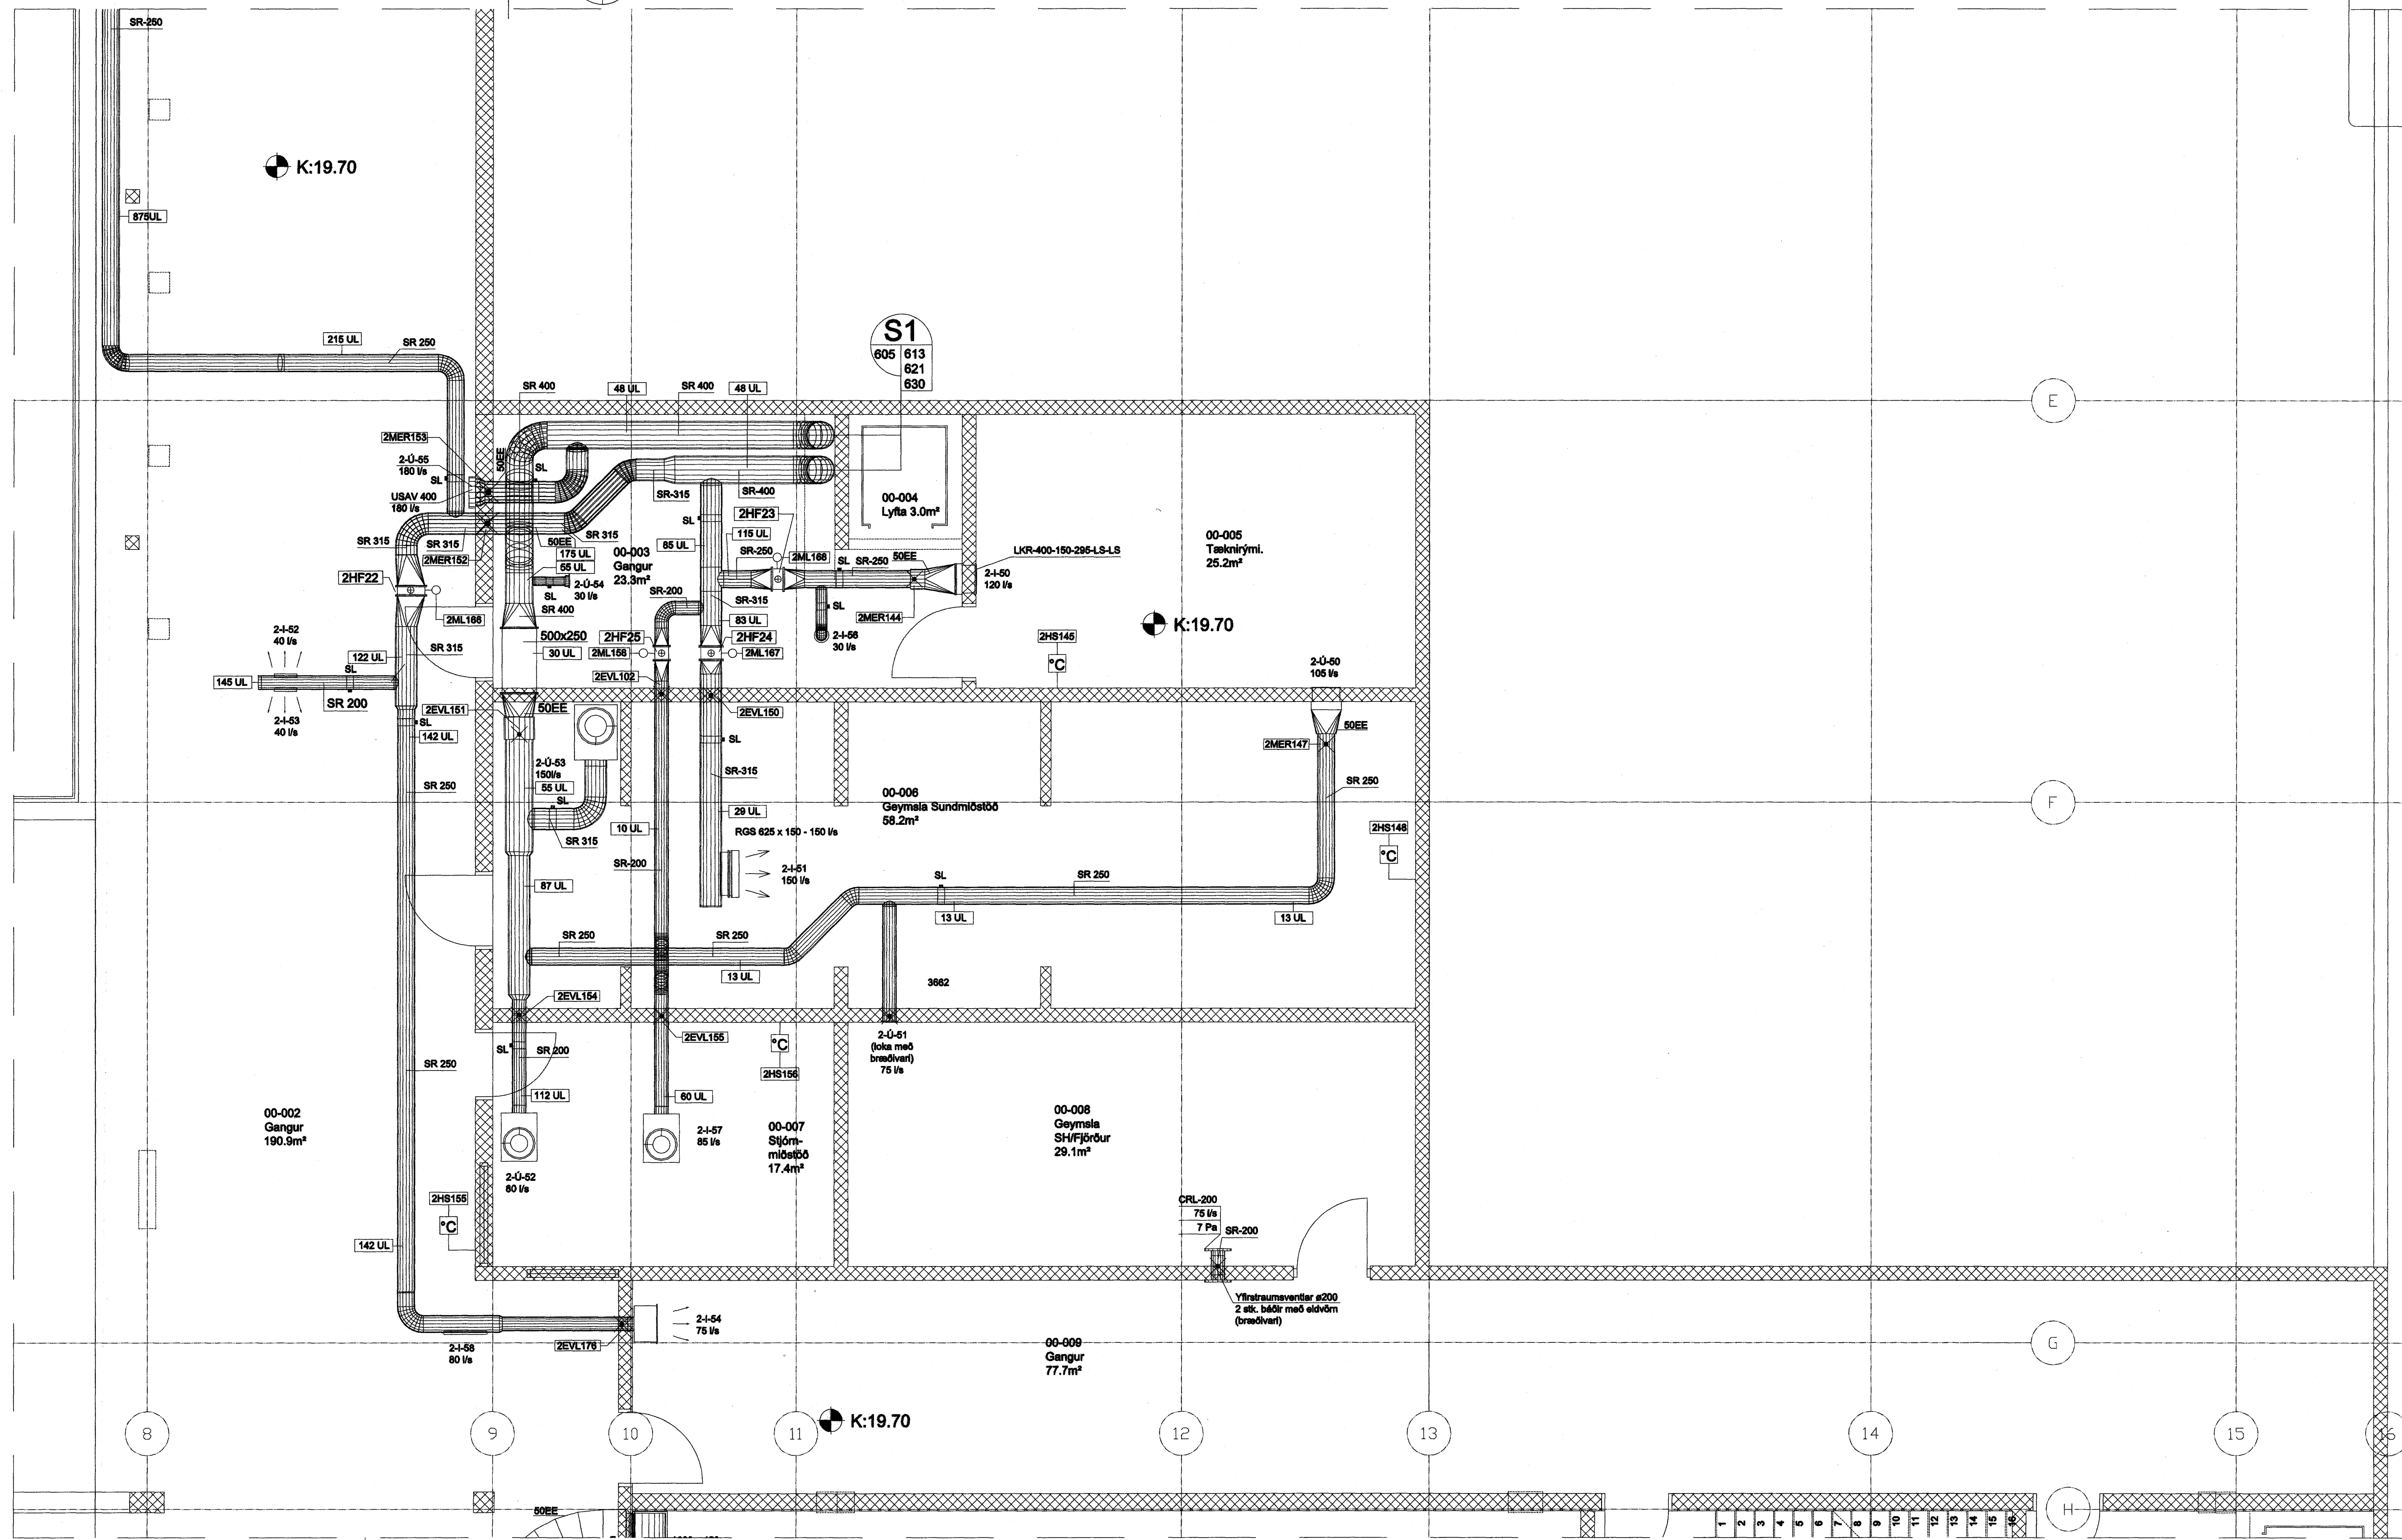

Samþykkt þann  
25 JAN. 2008  
Byggingulltrúnn í Hafnarfirði  
F.h.Sigurbjartur Halldórsson

ÁRITUN AÐALHÖNNUNÐAR: *Sigrún Þorvaldsson*

SUNDMÍÐSTÖÐ Á VÖLLUM - ÁSVELLIR 2 - HAFNARFIRÐI  
LOFTTRÆSIKERFI  
KJALLARI - GRUNNMYND - HLUTI B

HANNAÐ: *[Signature]* TEIKNAD: *[Signature]*  
SAMÞYKKT: *[Signature]* KVARDI: 1:50

TÍF - TEKNIÞJÓNUSTA  
JÓN K. GUNNARSSON  
K.T. 111149-2919  
BRÖNDUKVÍSL 5  
110 - REYKJAVÍK  
SÍMI 567 7899  
NETFANG TÍF@TNI.IE

DAGS. NÚMÉR  
Maí 2007 168 - 605

Nr.	Dags.	Breyting	Unnið af
B			
A			