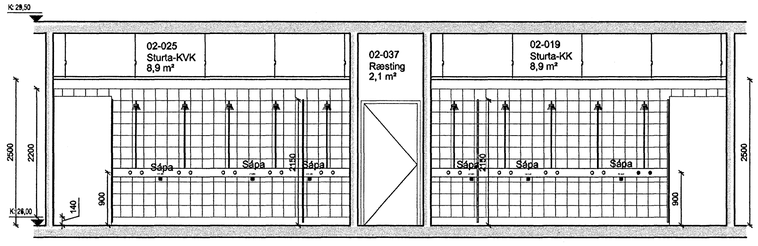

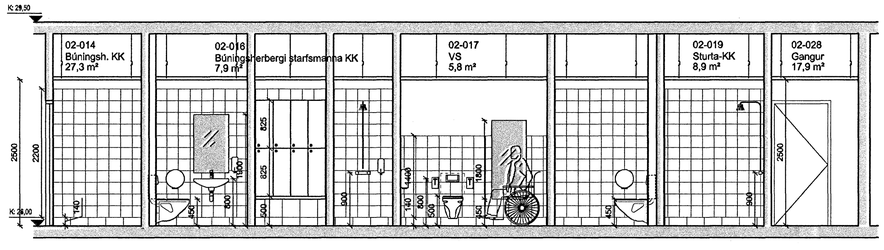

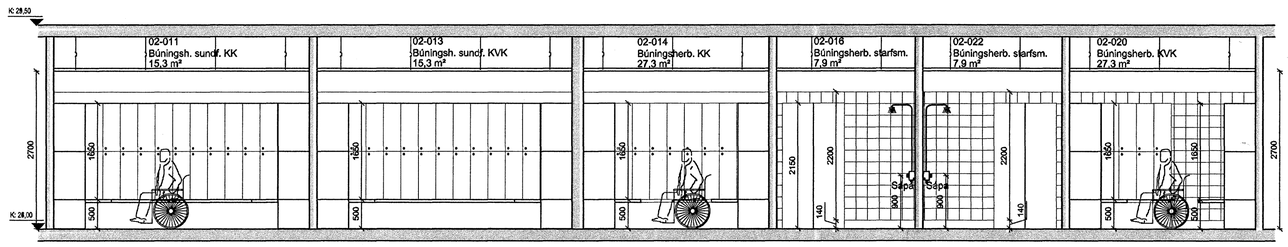

Upprunalegurhöfundur: Batterlið ehf.

Samþykkt þann
25 JAN. 2008
Byggingfulltrúinn í Hafnarfirði
F.h.Sigurbjartur Halldórsson

- -	-	-	-	-	-
- -	-	-	-	-	-
- -	-	-	-	-	-
- -	-	-	-	-	-
- -	-	-	-	-	-
- -	-	-	-	-	-
00 06.02.2007	þH	1. útgáfa		-	-
Útg. Dags.	Teikn.	Breyting		Samþ. af verkkaupa	Dags.

FEDGAR ehf
byggingaverktakar
Fjóluhlíð 13 • 221 Hafnarfjörður
Sími 892 3490 • Fax 565 0483
Netfang fedgareh@simnet.is

Fasteignafélag Hafnarfjarðar

SUNDMIÐSTÖÐ Á VÖLLUM

ÁSVELLIR 2 — **0617**
Landnúmer: 172850
Stgr. 0440-0020, Mhl. 01

HLUTATEIKNINGAR

GRUNNMYNDIR OG ÁSÝNDIR
BÚNINGSHERBERGI, BÖÐ 2. HÆÐ

(79)-SAM-A06-021

MKV.: 1:50
TEIKNAÐ: þH
ÚTGÁFA DAGS: 06.02.2007
STOFN. DAGS: 12.12.2006

ÚTGÁFA 00

BATTERÍIÐ ARKITEKTAR
Jón Ólafur Ólafsson FAÍ
kt: 090658-4099
Sigurður Einarsson FAÍ
kt: 110447-2789
Sigurður Harðarson FAÍ
kt: 030446-3999
kt: 521291-1259
Trönuhrauni 1
220 Hafnarfirði
S: 54 54 700 F: 54 54 701
Netfang: batteri@arkitekt.is
Heimasíða: www.arkitekt.is

© BATTERÍIÐ EHF
ÖLL AFNOT OG AFRITUN TEIKNINGAR AÐ HLUTA EÐA Í HEILD ER HÁÐ SKRIFLEGU LEYFI HÖFUNDA

Öll mál eru í mm. Mælið ekki af teikningum. Öll mál athugist á staðnum. Ósamræmi í teikningum og vafaatriði skal tilkynna arkitektum strax.

VIÐHENGI: ----.dwg