


7	80*4.0	29.1 kg	5	60*4.0	13.0 kg	3	80*4.0	26.8 kg	1	100*4.0	116.5 kg
S355J2H		1 KPL	S355J2H		3 KPL	S355J2H		S355J2H			
8	80*4.0	17.3 kg	6	40*3.0	6.3 kg	4	60*4.0	20.7 kg	2	120*5.0	172.7 kg
S355J2H		1 KPL	S355J2H		1 KPL	S355J2H		S355J2H		1 KPL	

No	SISALTÖ	KPL	AINES	MUOTO JA MITAT	PAINO	HUOMI
1	PUTKI 100X4	1	S355J2H	L=9960	116.5	
2	PUTKI 120X5	1	S355J2H	L=9915	172.7	
3	PUTKI 80X4	1	S355J2H	L=2912	26.8	
4	PUTKI 60X4	2	S355J2H	L=3079	20.7	
5	PUTKI 60X4	3	S355J2H	L=1930	13.0	
6	PUTKI 40X3	1	S355J2H	L=1906	6.3	
7	PUTKI 80X4	1	S355J2H	L=3169	29.1	
8	PUTKI 80X4	1	S355J2H	L=1930	17.3	

No	SISALTÖ	KPL	AINES	MUOTO JA MITAT	PAINO	HUOMI
V5	L100X100X10	1	S355J2G3	L=120	1.8	2Ø18
V6	LEVY T=10	1	S355J2G3	80X80	0.5	
V15	LEVY T=10	1	S355J2G3	90X100	0.7	2Ø18
V16	LEVY T=15	1	S355J2G3	140X260	4.3	2Ø22
V17	LEVY T=3	2	S235J2G3	112X112	0.3	
V19	LEVY T=3	1	S235J2G3	94X94	0.3	

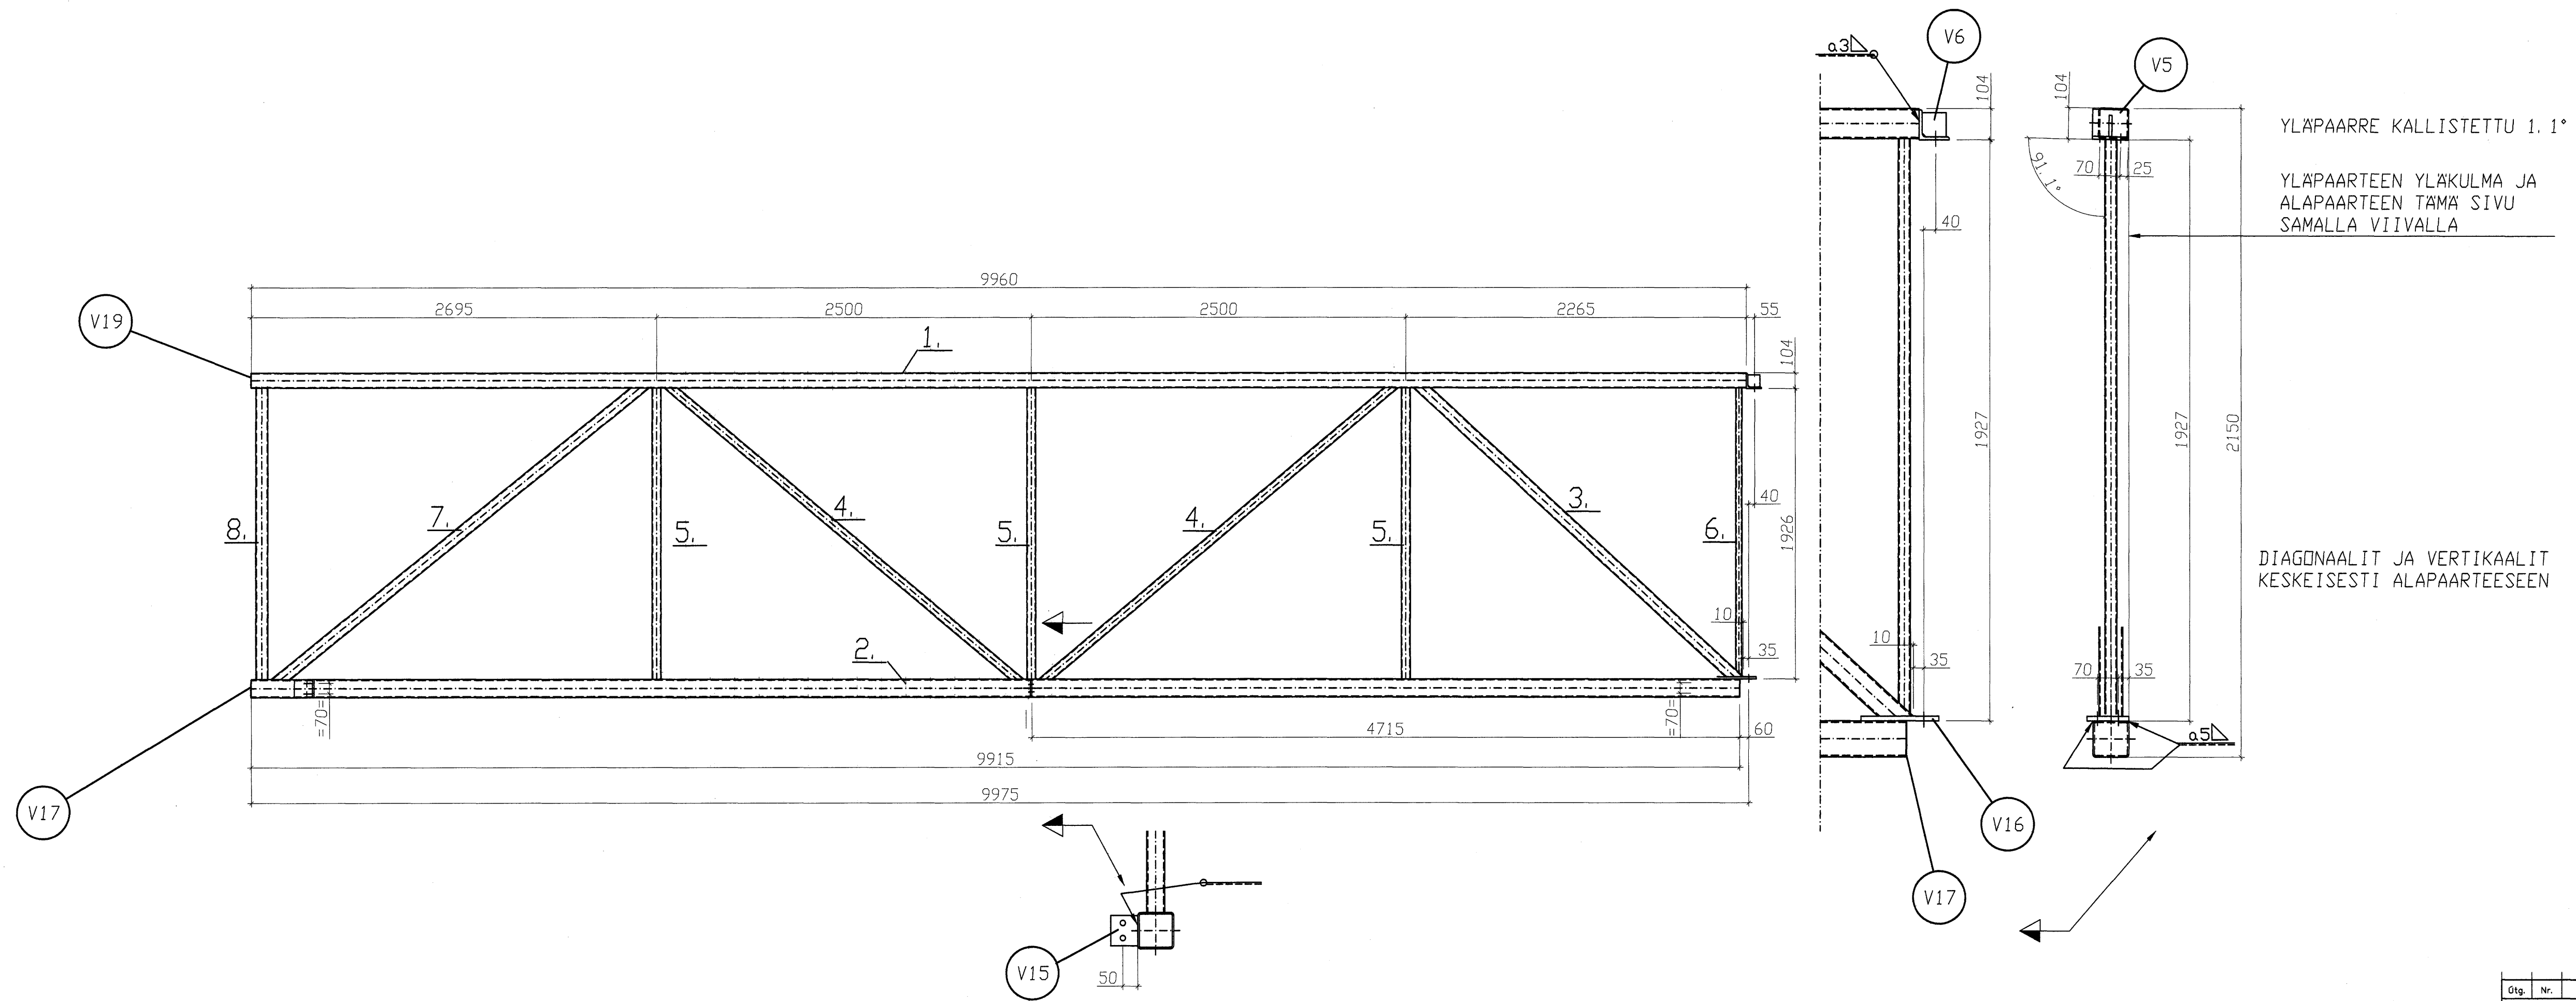

Sampykkt þann
25 JAN. 2008
Byggingfulltrúinn í Hafnarfirði
F.h.Sigurbjartur Halldórsson

YKS. HINTA	KPL	:	1
-	KOK. PAINO:	457	kg
KOK. MITTA	PROFIILIT:	449	kg
-	MAAL. ALA:	14.2	m ²

MERKITSEMÄTTÖMÄT HITSIT YLEENSÄ:
3mm PIENA- TAI V-HITSI YMPÄRI

DIAGONAALIEN HITSIT:
α-MITTA= 1.2*AINEENVAHVUUS TAI
ELLEI TOISIN MAINITA

SAUVOJEN VAPAAVALI 20 mm

Dlg. Nr.	Breytingar	Hönnubur	Daga
Verkteikning			

Ásvellir 2- Sundmiðstöð Hafnarfjarðar

EStrendingur ehf.	Burðarþol - Þak
Verkfræðisjónusta	Stálgitter - Deili
Fjarbergata 13-15 - 220 Hafnarfjarður	
tel. 565 5444, fax 565 5441	
Dagur: 08.05.2007	Talshöf / Hverskiöldur: JW/SG
Málavort: 1:25	Númer tekið: 290

Muutos	Pvm.	Suunn.	Erttely	Yfirtali/Reno	Yfironomian arkistomerkinäijä vortan
K.osq/Kyö		Korttel/tila			
Rakennusvaihtoehto					
Rakennuskohde: SWIMMING HALL, HAFNARFJORD					
ICELAND					
KPM-Engineering					
Kalevankatu 7 C					
FINLAND					

T111.10 - 117