


5	60*4.0	13.0	kg	3	80*4.0	26.8	kg	1	100*4.0	111.5	kg
S355J2H		3 KPL		S355J2H		2 KPL		S355J2H		1 KPL	
6	40*3.0	6.3	kg	4	60*4.0	20.7	kg	2	120*5.0	164.3	kg
S355J2H		2 KPL		S355J2H		2 KPL		S355J2H		1 KPL	

No	SISÄLTÖ	KPL	AINES	MUOTO JA MITAT	PAINO	HUOMI
1	PUTKI 100X4	1	S355J2H	L=9530	111.5	
2	PUTKI 120X5	1	S355J2H	L=9440	164.3	
3	PUTKI 80X4	2	S355J2H	L=2912	26.8	
4	PUTKI 60X4	2	S355J2H	L=3079	20.7	
5	PUTKI 60X4	3	S355J2H	L=1930	13.0	
6	PUTKI 40X3	2	S355J2H	L=1906	6.3	

No	SISÄLTÖ	KPL	AINES	MUOTO JA MITAT	PAINO	HUOMI
V5	L100X100X10	2	S355J2G3	L=120	1.8	2Ø18
V6	LEVY T=10	2	S355J2G3	80X80	0.5	
V15	LEVY T=10	1	S355J2G3	90X100	0.7	2Ø18
V16	LEVY T=15	2	S355J2G3	140X260	4.3	2Ø22
V17	LEVY T=3	2	S235J2G3	112X112	0.3	

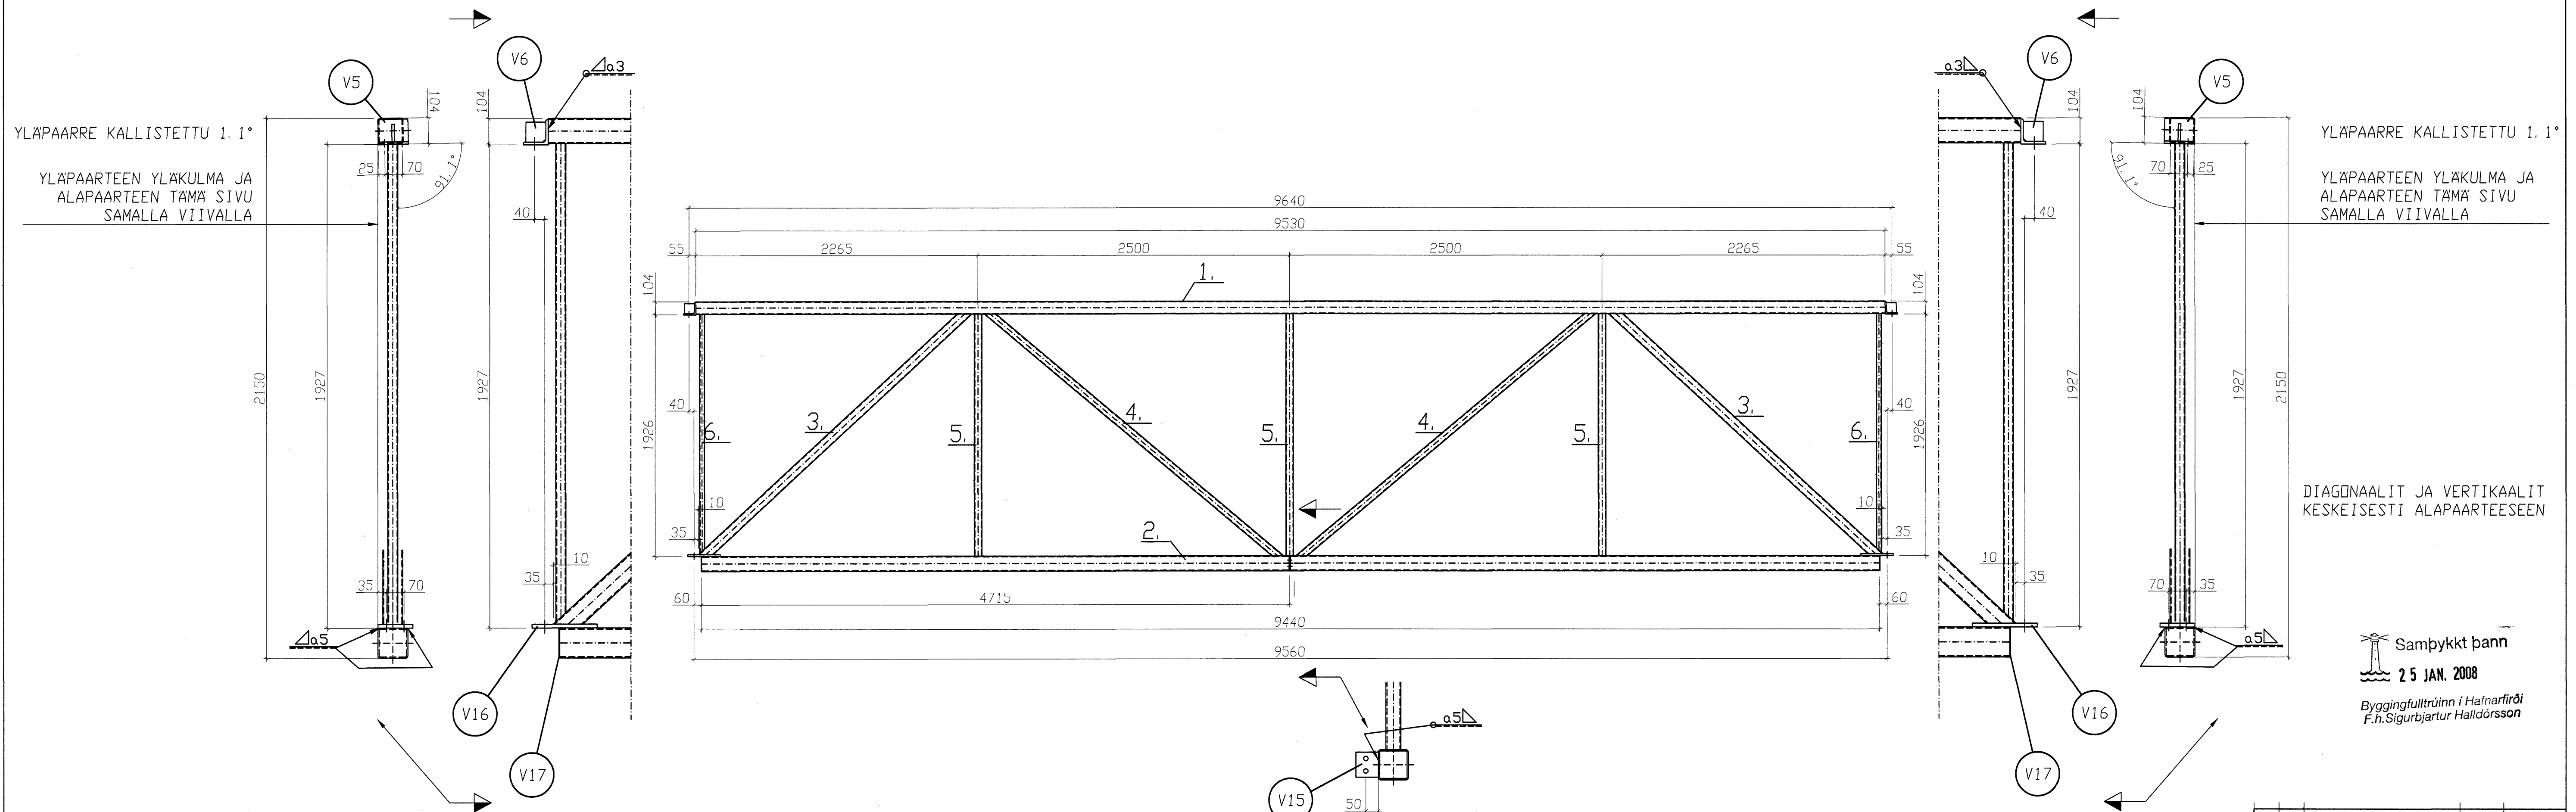

Samþykkt þann
25 JAN. 2008
Byggingufulltrúinn í Hafnarfirði
F.ri.Sigurbiartur Halldórsson

Dag.	Nr.	Breytingar	Höfundur	Daga
Verkefning				

Ásvellir 2- Sundmiðstöð Hafnarfjarðar

Strendingur ehf. Verkfæðipjónustufélag Fjarbergata 13-15 - 220 Hafnarfjarður Sími 565 5654, Fax 565 5641	Burðarbol - Þak Stálgitter - Deili	Daga 08.05. 2007	Tekni / Hæðni af JW/SG
Höfundur Sigurbiartur Halldórsson 91463-7599	Malkort 1:25	Númer tekið 289	Dagbl. 1:25

YKS. HINTA	KPL	:	3
-	KOK. PAIND:	437	kg
KOK. MITTA	PROFILITIT:	422	kg
-	MAAL. ALA:	13.4	m2

MERKITSEMATTAMAT HITSIT YLENSA:
3mm PIENA- TAI V-HITSI YMPARI

DIAGONAALIEN HITSIT:
a-MITTA= 1.2*AIINEENVAVHUUS TAI
ELLEI TOISIN MAINITA

SAUVOJEN VAPAAVALI 20 mm

Muutos	Pvm.	Suunn.	Erttely	Yontli/Reio	Viranomaisen arkitsemekintöijä vortan
Katso/Kyijä		Korttel/tila			
Rakennustoimennejo		Piirustulooj			Juoksa. no
Rakennuskohteen nimi ja osoite		Piirustuksen sisältö			Mittakaava
SWIMMING HALL, HAFNARFJORD		KATTORAKENTEET			1: 25
		RISTIKKO			
ICELAND					
KPM-Engineering	Piir.	MLU	Suunnittelu, työn numero ja piirustuksen numero	Muutos	
Kalevankatu 7 C 33100 TAMPERE FINLAND	Tark.				
	Hyy.				
	Pvm.	4. 4. 07			

T111.10 - 116