

6

7

8



9

10

11

12

13

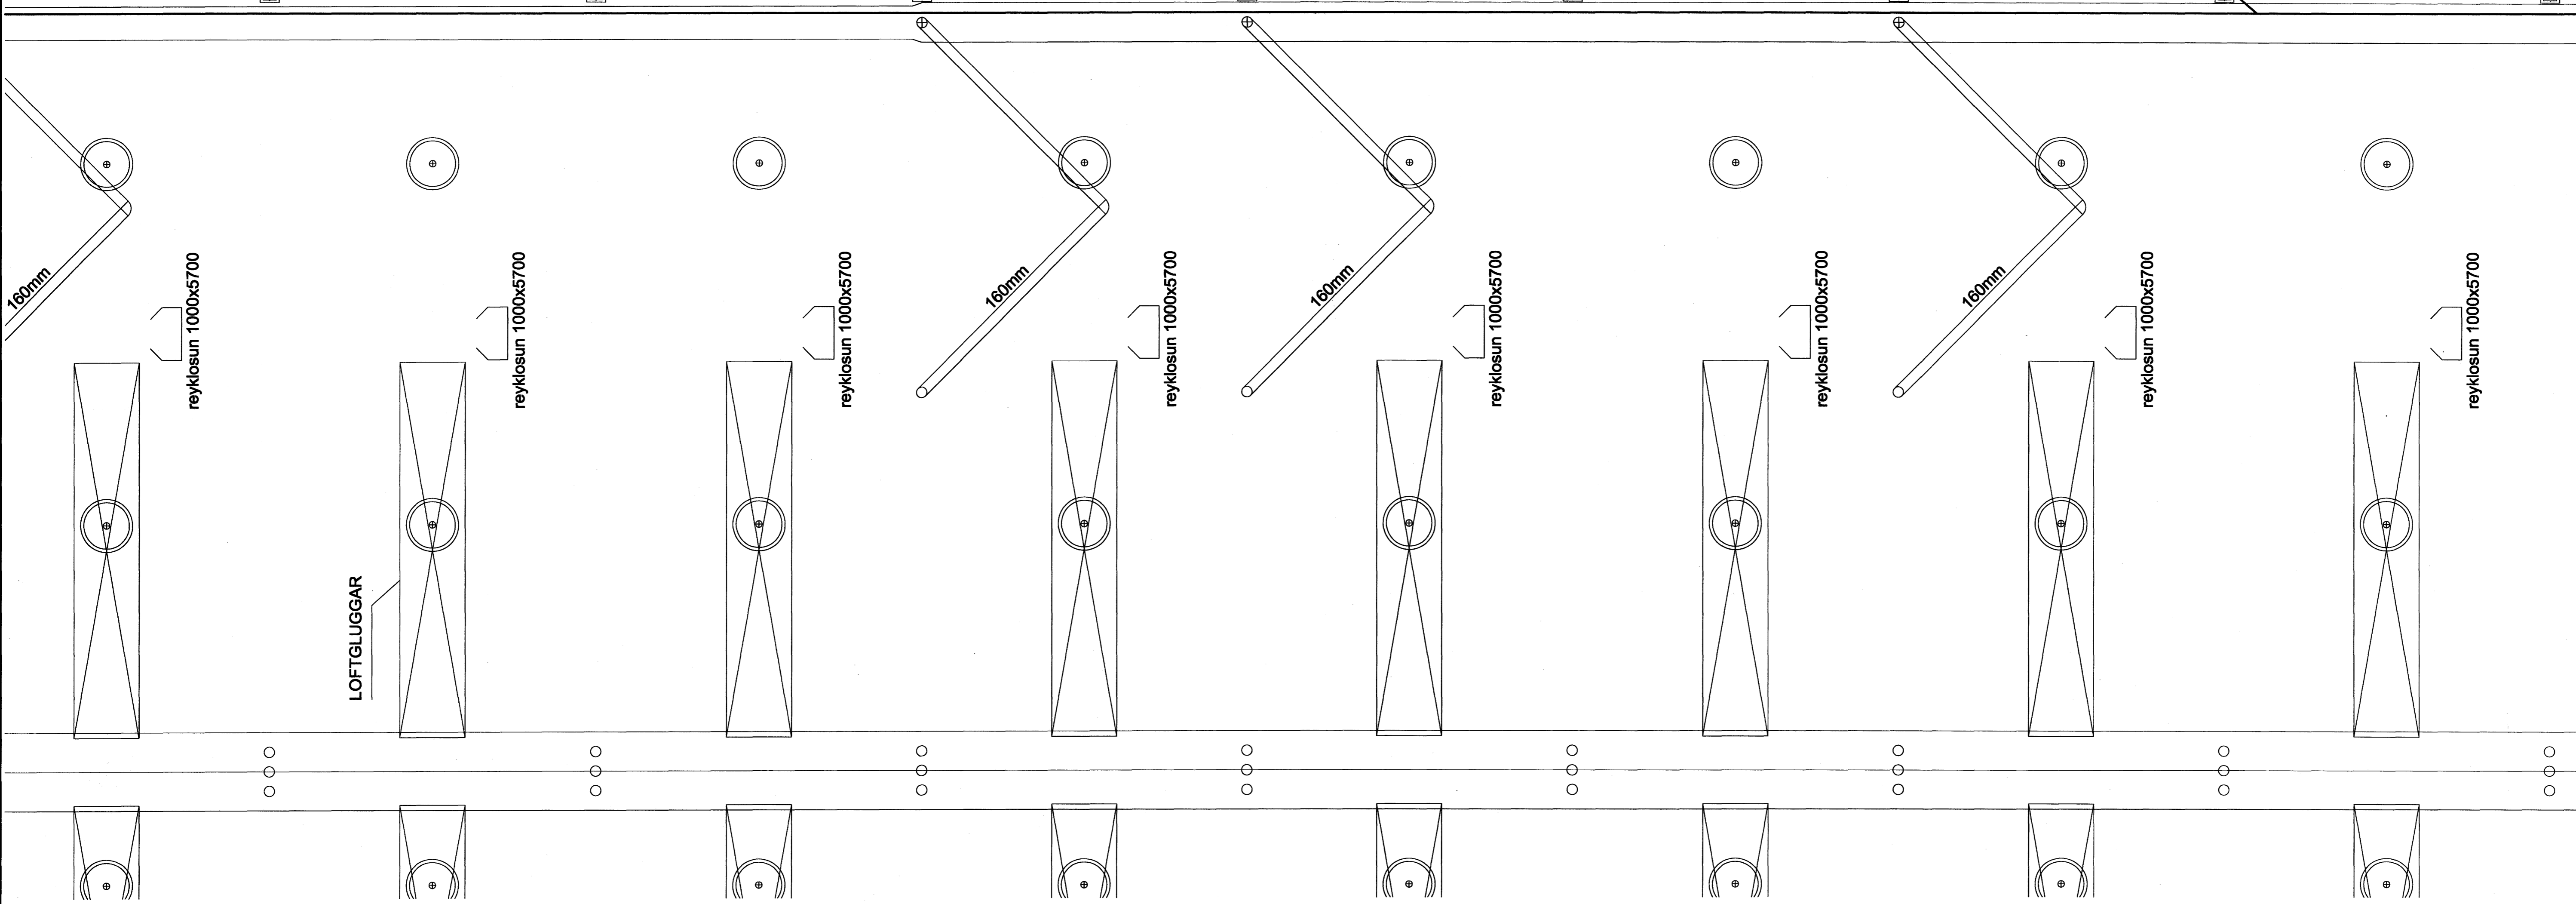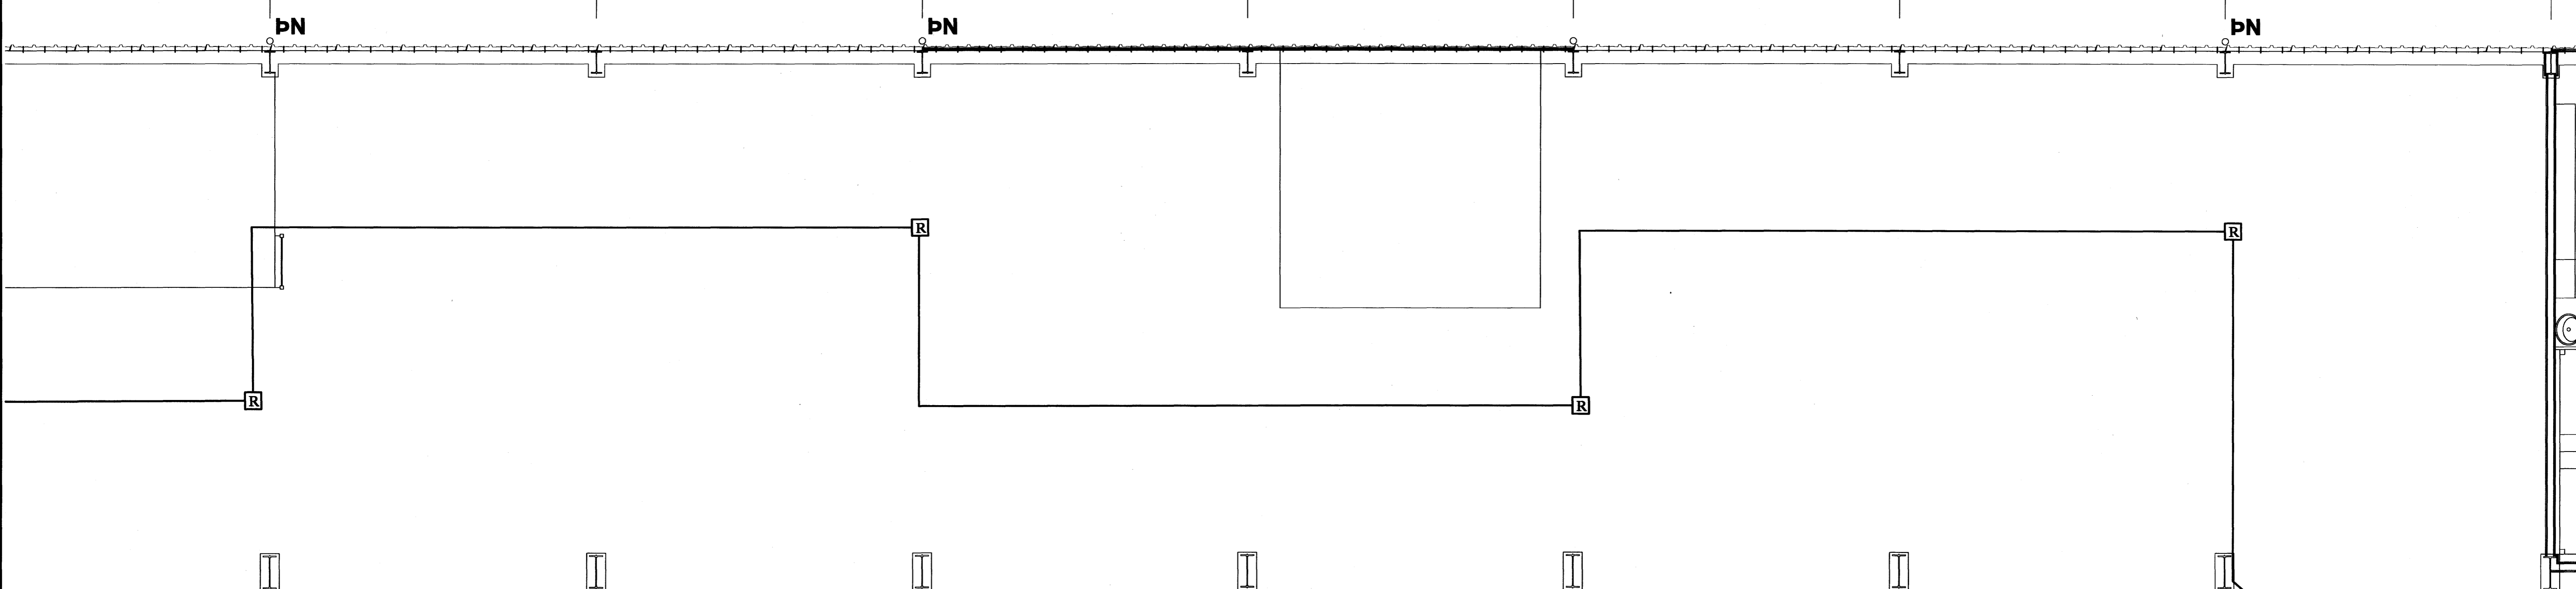

07.12.12 *Steinn Björnsson*

A		07-11-20	HEIMTAUGARTEIKNING	B.P.T.	T.S.	220146-2439	ÓSEYRARBRAUT 29 HAFNARFIRÐI		MRV.	1:100
ÚTG.	DAGS.			TEIKN.	HANNAÐ	SAMÞYKKT.	KINNITALA	SMÁSPENNULÖGN 2 2 HÆÐ	TEIKNAR.	19
							TERA S/F		SÍÐASTA TNR.	
							RAFMAGNSVERKFRÆÐISTOFA		TNR.	19 AF 22
							EDMUND BILLESSEN RAÞMAGNSFRÆÐIS- TRÁSTYTTI VINNUGÖSSON RAÞMAGNSFRÆÐIS- SÍMI 5687388 SÍMI 5687390		ÚTGA.	A