
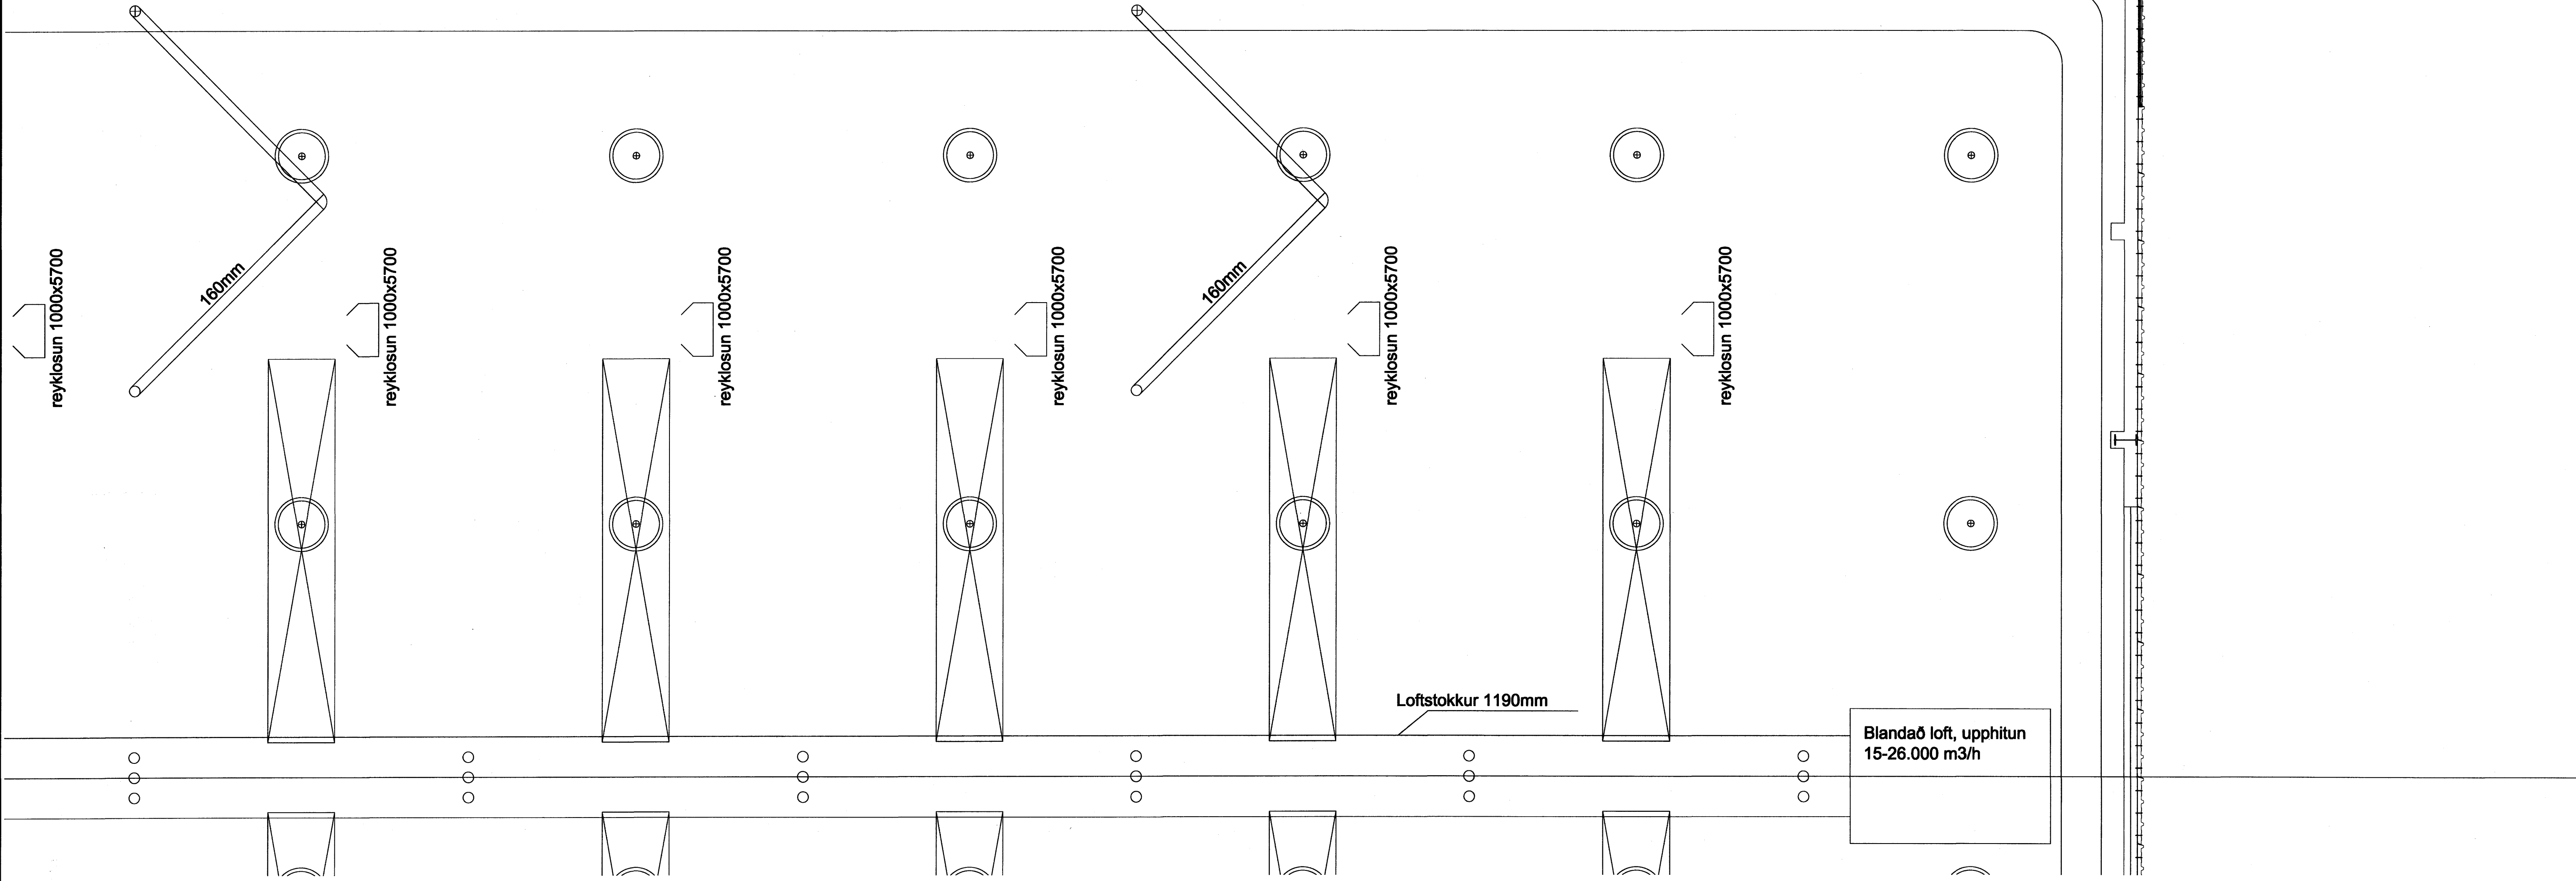


11 12 13 14 15 16 17

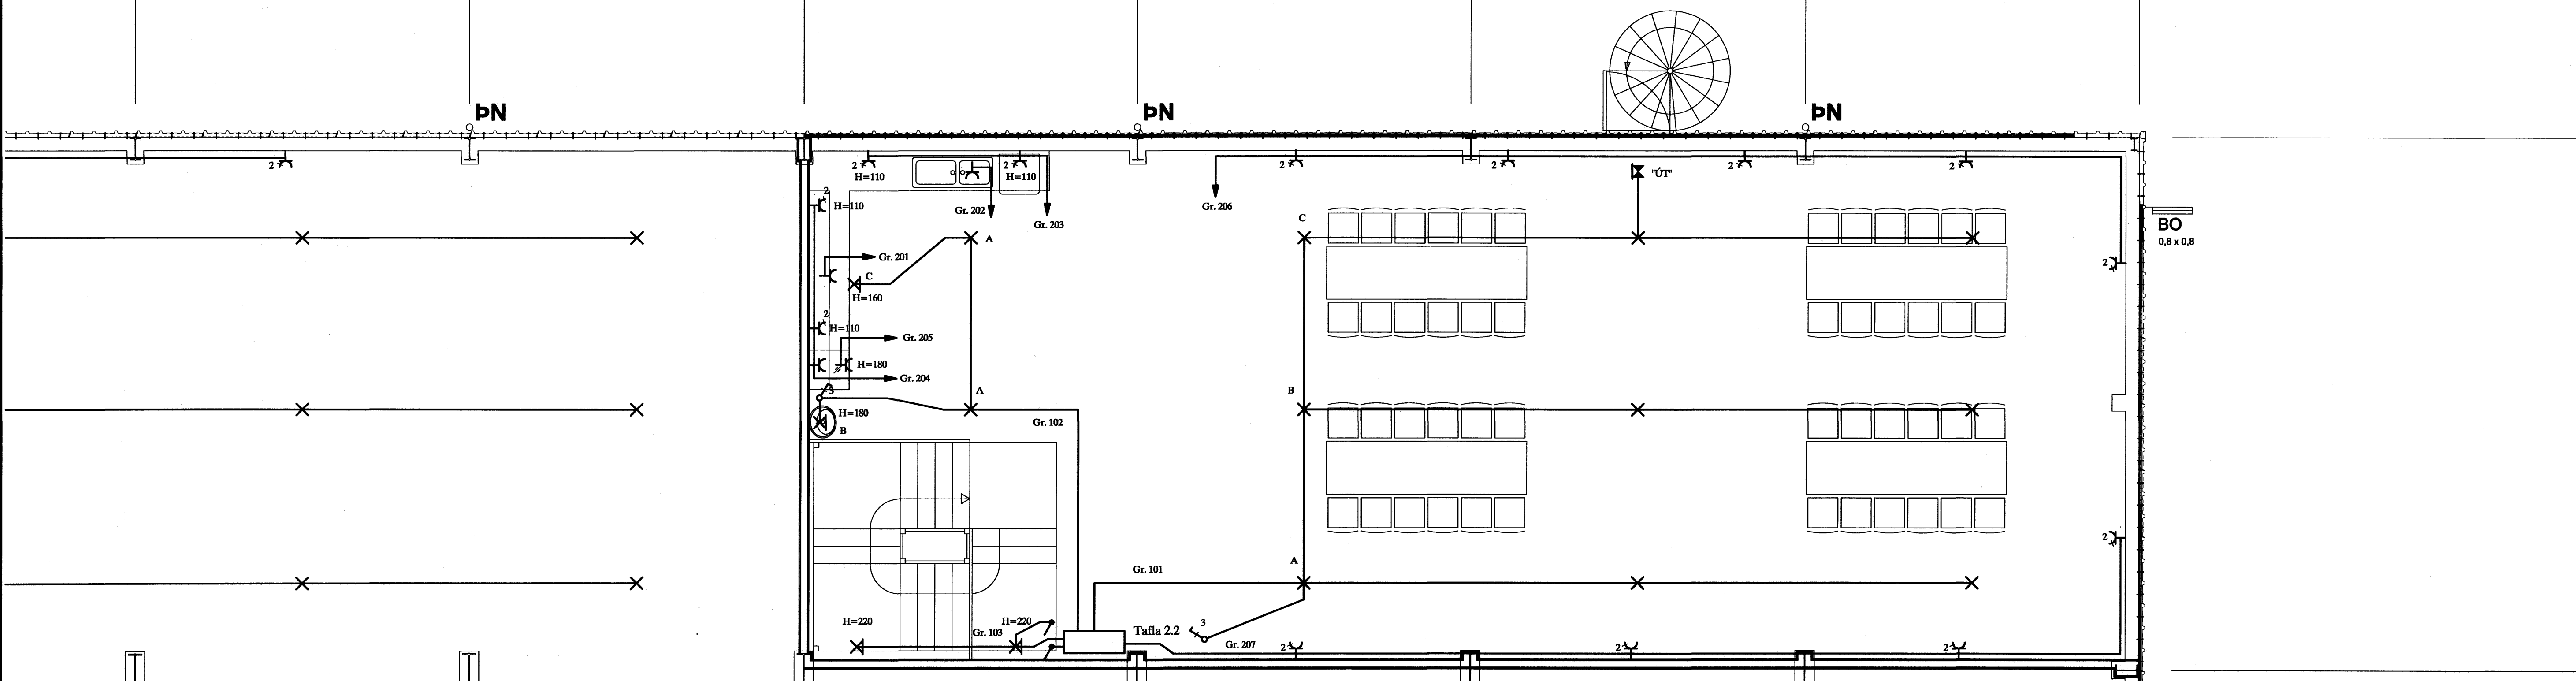

07.12.12 *Steinn Þómas*

								ÓSEYRARBRAUT 29 HAFNARFIRÐI		SKV. 1:100
								RAFLÖGN 3 2HÆÐ		TÖNNR. 11
										SÍÐASTA TÖN. 11
A	07-10-02	HEIMTAUGARTEIKNING	B.P.T.	T.S.	<i>Þrátt</i>	220146-2439	TERA S/F		RAFMAGNSVERKFRÆÐISTOFA	TÖN. 11 AF 22
ÚTG.	DAGS.		TEIKN.	HANNAÐ	SAMÞYKKT	KENNTALA			EDMUND BILJERSSEN TRAUUGTI SVENSSON	ÚTG. A
								RAFMAGNSVERKFRÆÐISTOFA		SÍMÍ 568788
								RAFMAGNSVERKFRÆÐISTOFA		SÍMÍ 568790