


Byggingarfúlrúti:			
Rúmgildi:	Pungi:		tonn
Flatarmál:	Rúmmál:	$\frac{\text{(Byggingarfang)}}{\text{(Byggingarfang)}} \cdot \frac{\text{(Byggingarfang)}}{\text{(Byggingarfang)}} = \frac{\text{(Byggingarfang)}}{\text{(Byggingarfang)}}$	m²
Fjöldi:	Flokkur:		m³
Steypa burðar:	Steypa kápa:	C25	MPa
Slakbending:	Spennistál:	C30	MPa
Smíðastál:	fo,1,k/fpk =		MPa

Steypuhúla:	Ytri brún (VK):	35	mm
Innri brún (BE):	30	mm	
Neðri brún:	30	mm	
Efri brún:	30	mm	

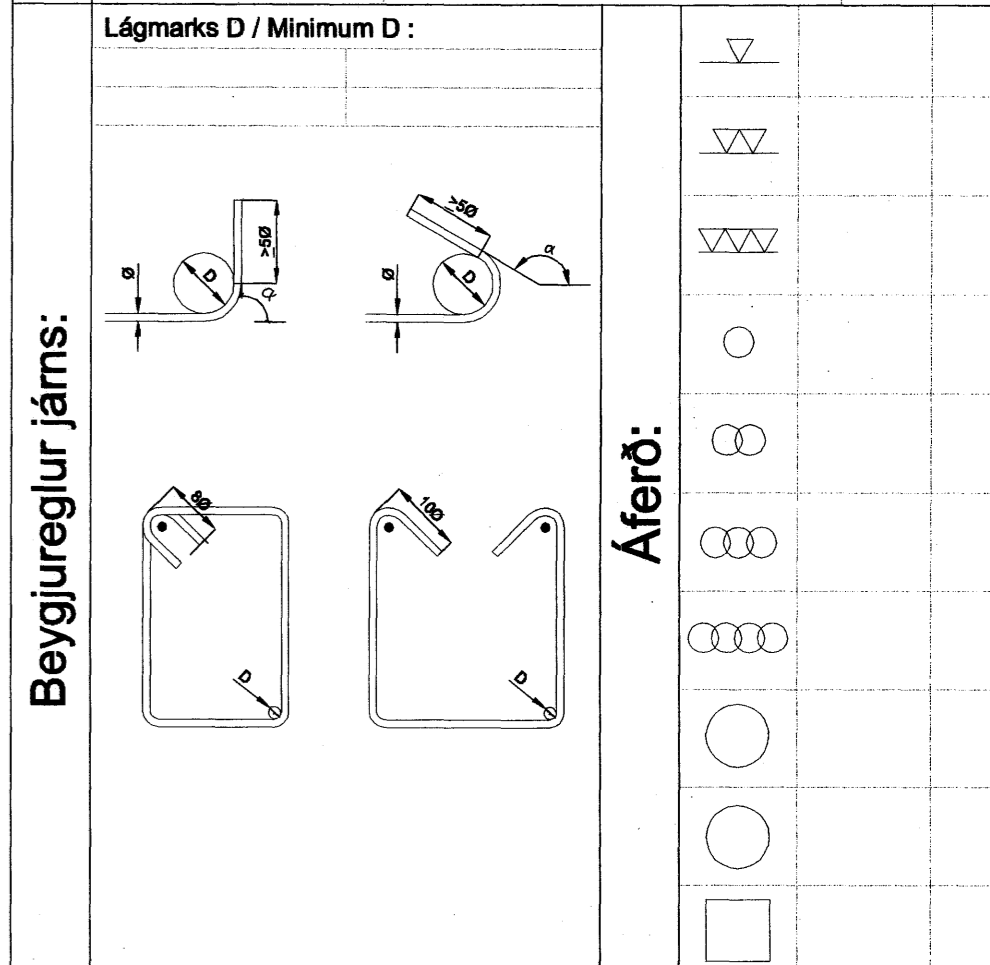

Nr.	Vörunúmer	Vöruheiti	Magn

Íhlutalisti

Skýringar

Samþykkt bann
Almenn járnabending
veðurkæpu er K 15 JAN. 2008

Byggingarfúlrúnn í Hafnarfirði
P.H. Sigurbjartur Halldórsson

Almenn járnabending
burðavegg er 2K189
Kantjárn eru 2xK12
2xK12 í kringum op og K12 á ská.
Tengijárn í plötu er K10.
L=1000, C250.

VS120, C320 járnabakkar.

Sig-borg Ólafsson

HÖNNUNARSVIÐ

Verkkaup:	Hallgrímur Hallgrímsson Móabará 26b 221-Hafnarfirði	Einingarnúmer:	
Verkfr.: V-708		Mkv.: 150	
Verkefni:	Einbýlishús Hnoðravelir 24 Hafnarfirði Vegeiningar	Hæð:	
Samræmingarhönnuðar:		Hannað:	VJ
Undirskrift hönnuðar:	<i>Sig-borg Ólafsson</i>	Telknað:	SG
		Yfirferð:	VJ
		Útg. dags.:	10.12.2007
		Telknað:	V708-805

Breyting:	Dags:	Breytt af:	Hverju breytt:

LOFT ORKA
Borgarnesi ehf.
Engjals 1 310 Borgarnes
Sími 1 433 9001 Fax 1 433 9013
www.loftorka.is